
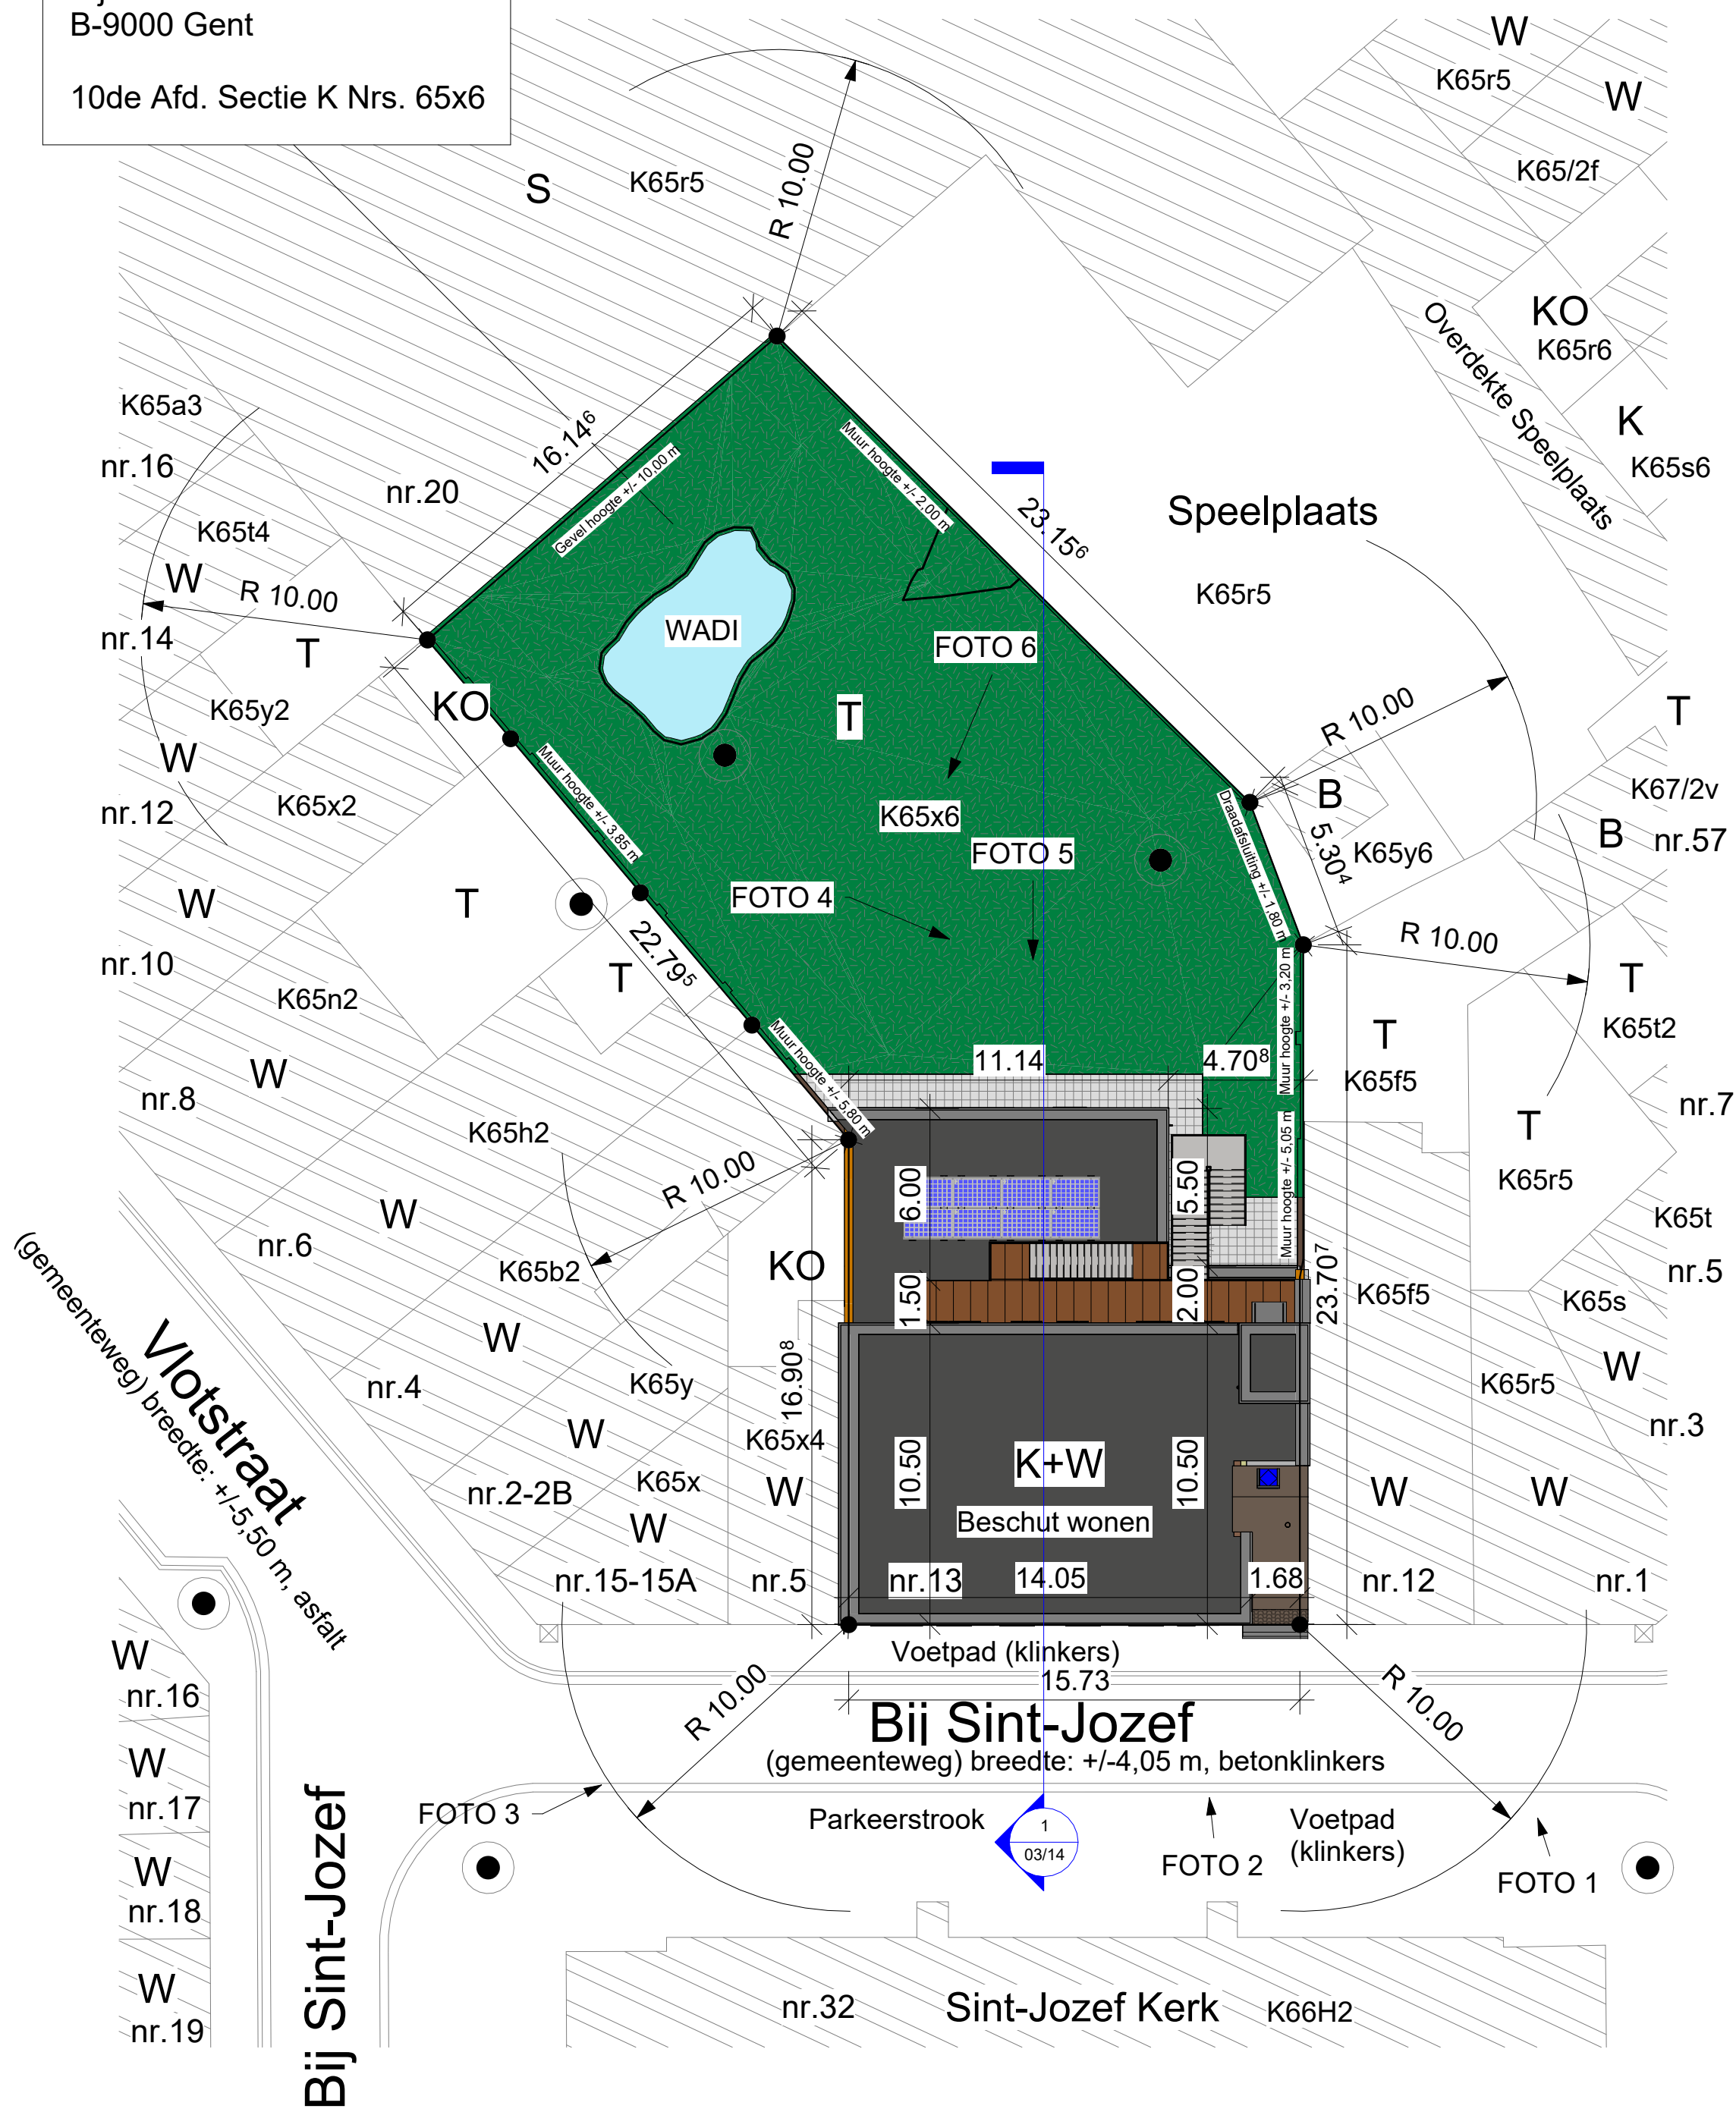


Bouwplaats:
Bij Sint-Jozef 13
B-9000 Gent
10de Afd. Sectie K Nrs. 65x6

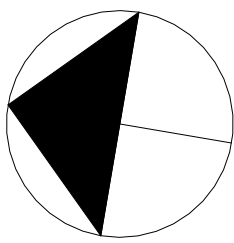

**ZIE BIJZONDERE
VOORWAARDE(N)**