


1 OMV Bestaande Voorgevel

1 : 50

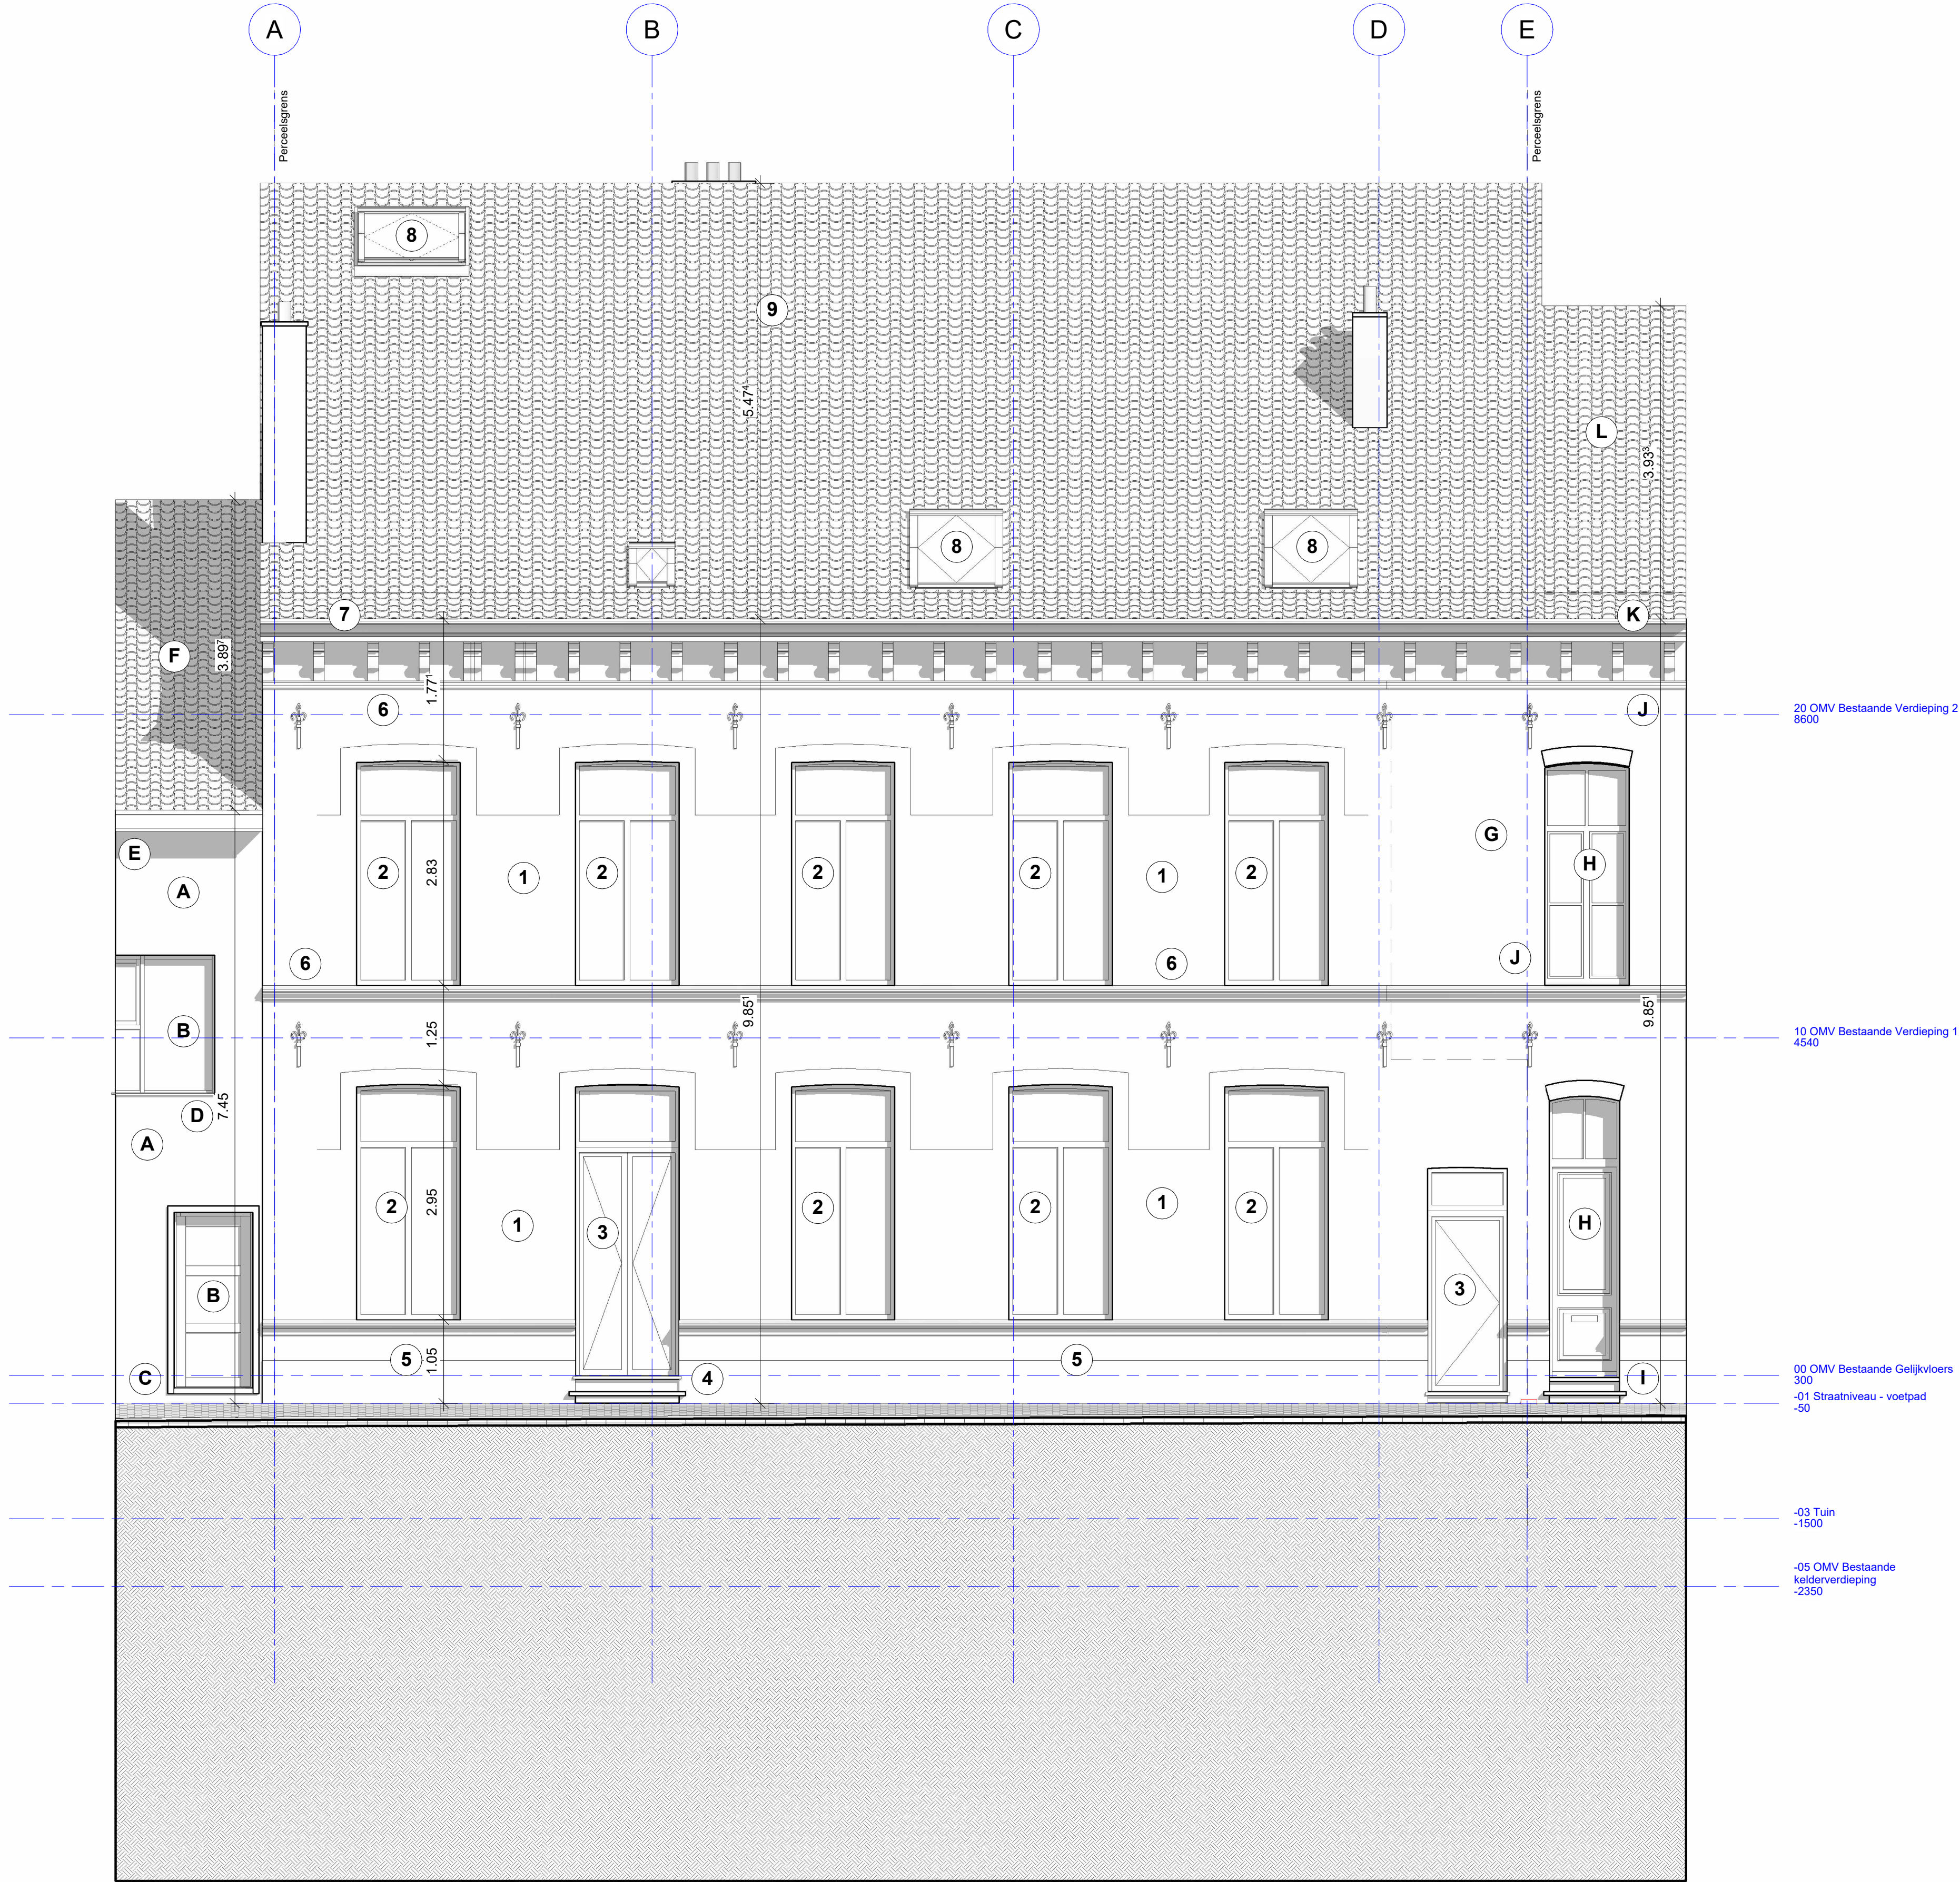

Alle afmetingen zijn ongeveer
Alle plannen vormen één geheel
Stabiliteits- en bestude ingénieur heeft voorrang op constructie gegevens architect

Beschut Wonen IPSO		provincie : Oost-Vlaanderen
		gemeente : Gent
plan :	Voorgevel Bestaande Toestand	Vergunningsaanvraag
bouwplaats :	Bij Sint-Jozef 13	B-9000 Gent
10de Afd. Sectie K nr.65X6		
plannr. :	809/12	datum : 31/03/2026
		schaal : 1 : 50

Archimago Architecten BV
Christophe Van Oyen, architect
Dominique Dufail, architect
Nicolas Van Oyen, architect
Domeke Voort Zuid 79
8310 Sint-Kruis (Brugge)
T 050 35 10 77
info@archimago.be
[archimago]®