


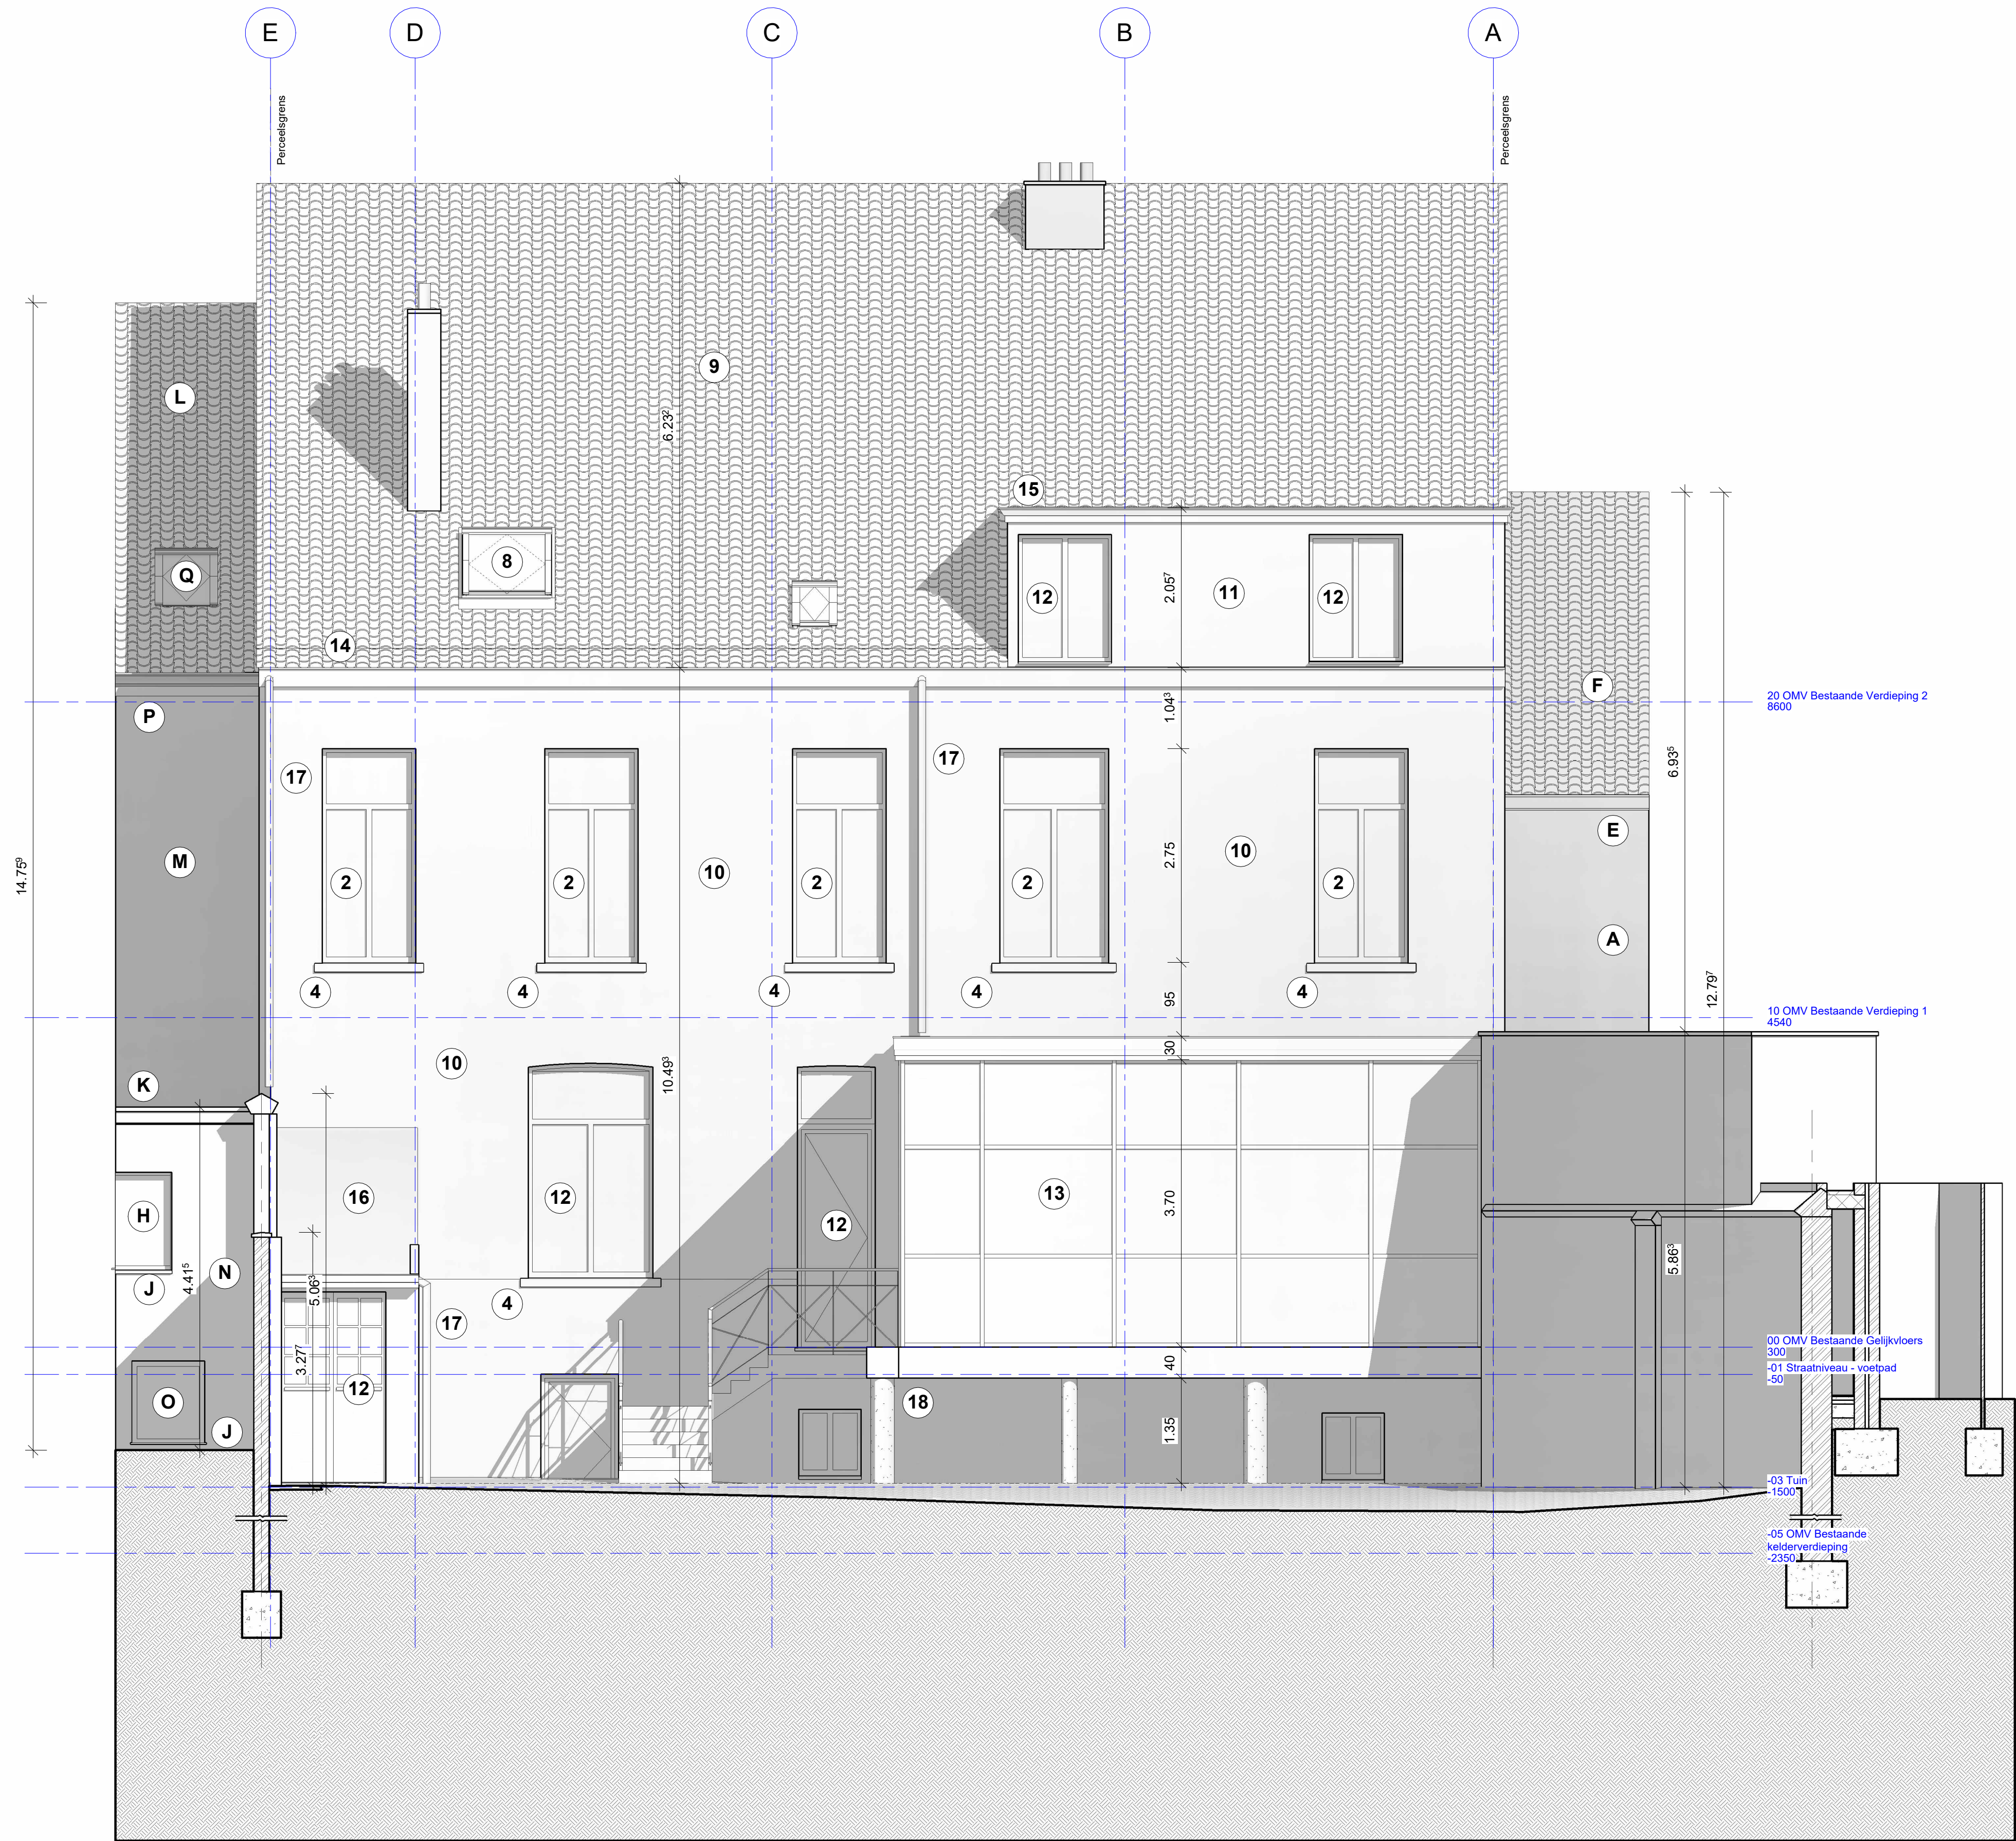

Alle afmetingen zijn ongeveer
Alle plannen vormen één geheel
Stabiliteits- en bestuursingenieur heeft voorrang op constructie gegevens architect



Beschuif Wonen IPSO		provincie : Oost-Vlaanderen	Archimago Architecten BV Christophe Van Oyen, architect Dominique Dufail, architect Nicolas Van Oyen, architect Dames Voort Zuid 79 8310 Sint-Kruis (Brugge) T 050 35 10 77 info@archimago.be [archimago]®
		gemeente : Gent	
plan :	Achtergevel Bestaande Toestand	Vergunningsaanvraag	
bouwplaats :	Bij Sint-Jozef 13	B-9000 Gent	
plan nr. :	10de Afd. Sectie K nr. 65X6		
datum :	31/03/2026	schaal : 1 : 50	