


10de Afd. Sectie K Nrs. 65x6

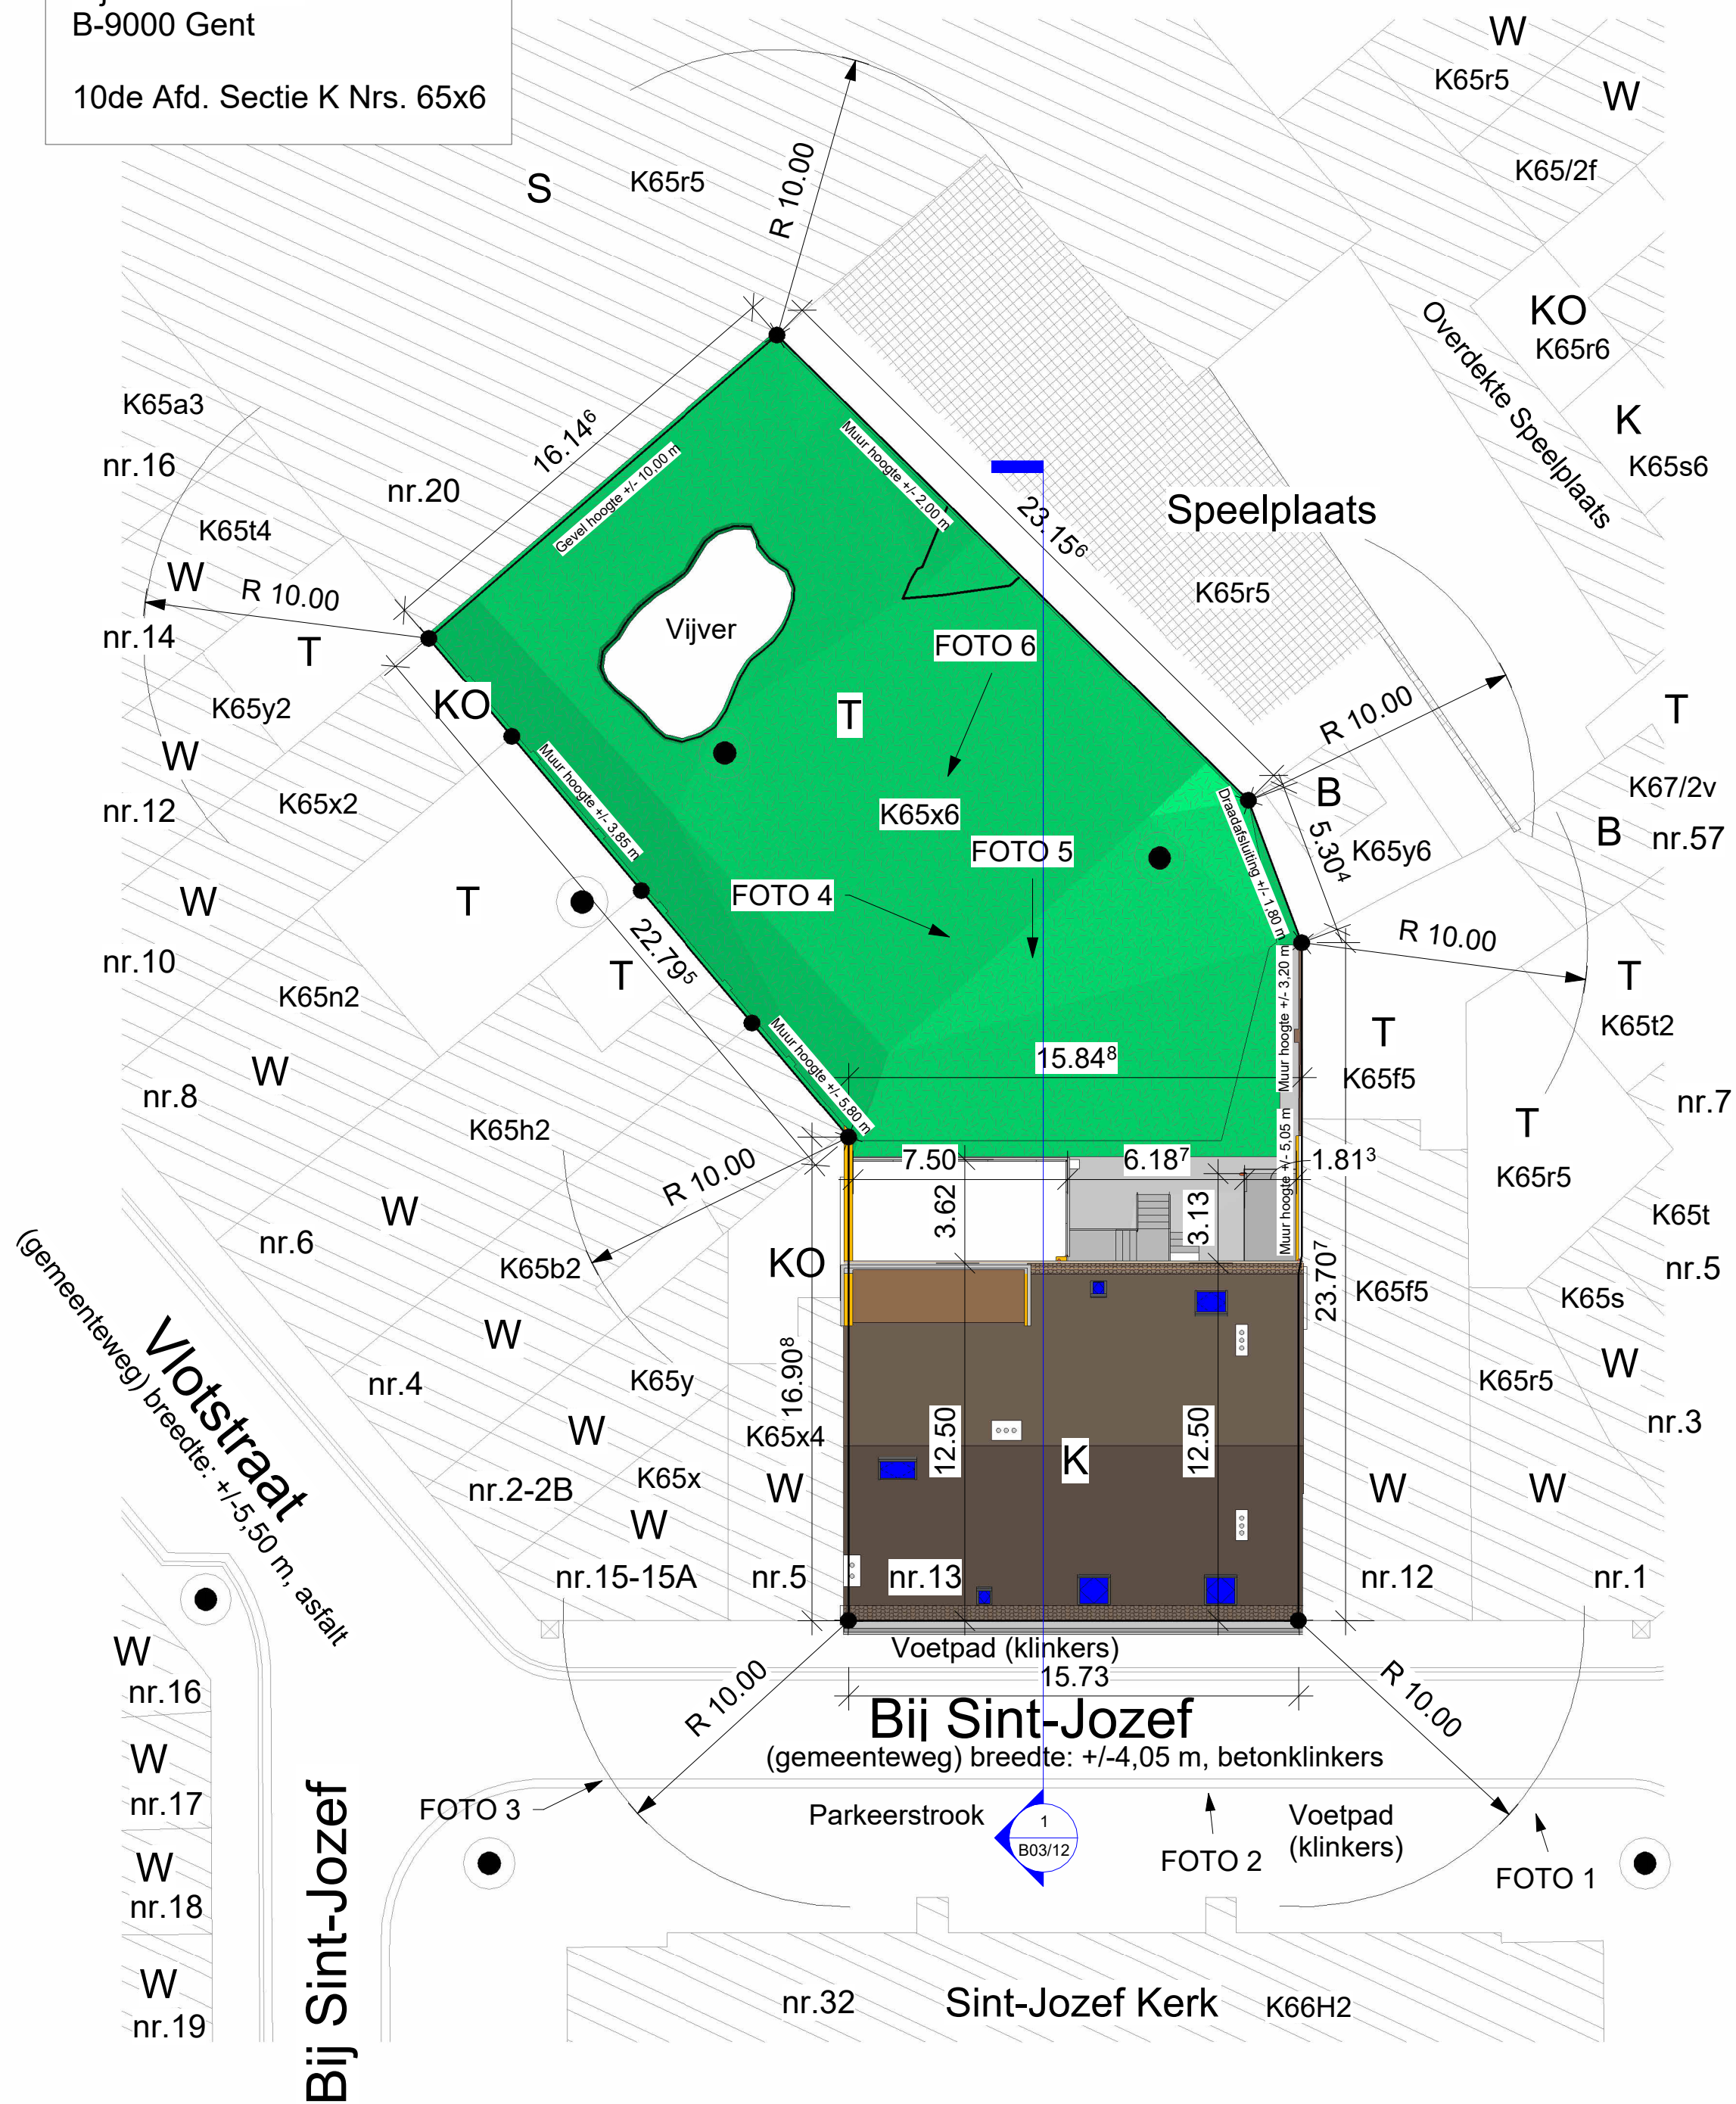

[archimag●][®]