


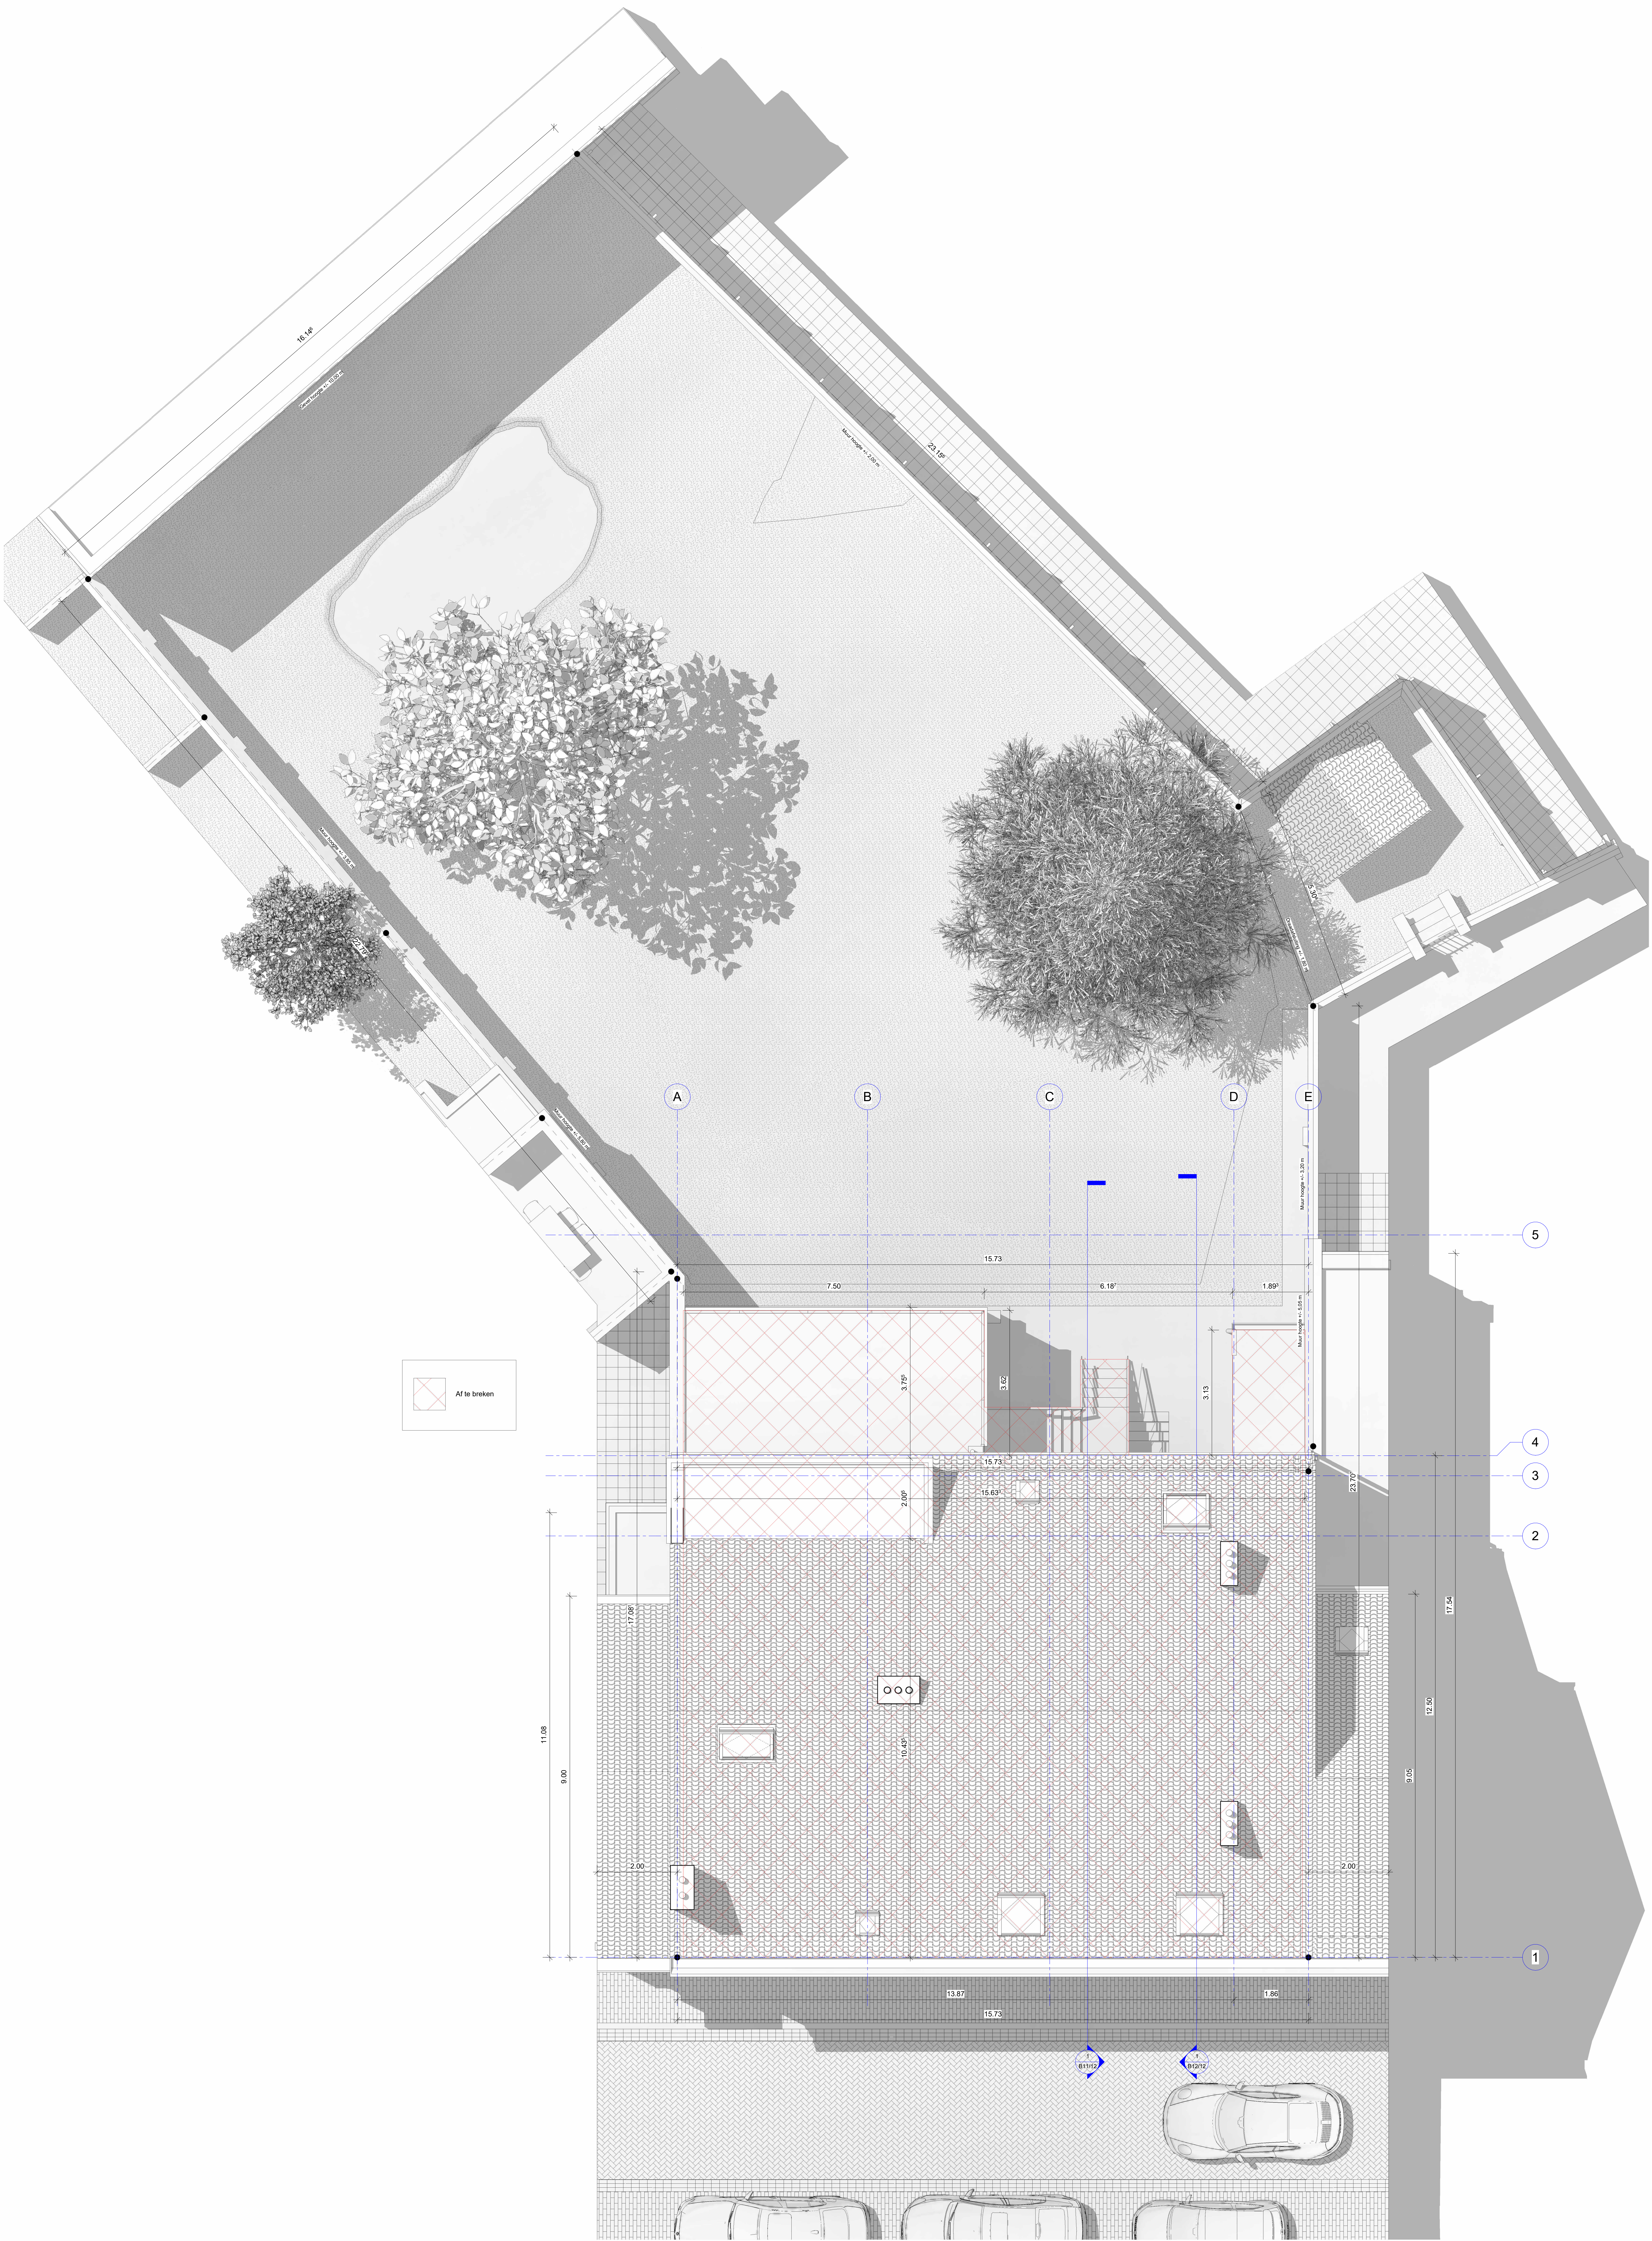

1 40 OMV Bestaande Dakenplan
1 : 50

Alle afmetingen zijn ongeveer.
Alle plannen vormen één geheel.
Stadstaat en bestaande situatie heeft voorrang op constructie gegevens architect.

Besluit Wonen IFSO		provincie:	Oost-Vlaanderen
		gemeente:	Gent
plan:		Verenigingsaanvraag	
bestaande:		S-1000 Gent	
planv:		106e Afd. Sectie K nr 6556	
datum:		31/03/2024	
school:		1:50	

Archimagi Architecten BV
Christophe Van Oyen, architect
Dominique Dufour, architect
Nicolas Van Oyen, architect
Dames Vooruit 79
8310 Sint-Kruis (Brugge)
T 050 35 10 77
info@archimagi.be

[archimagi]