


1

2

3

4


5

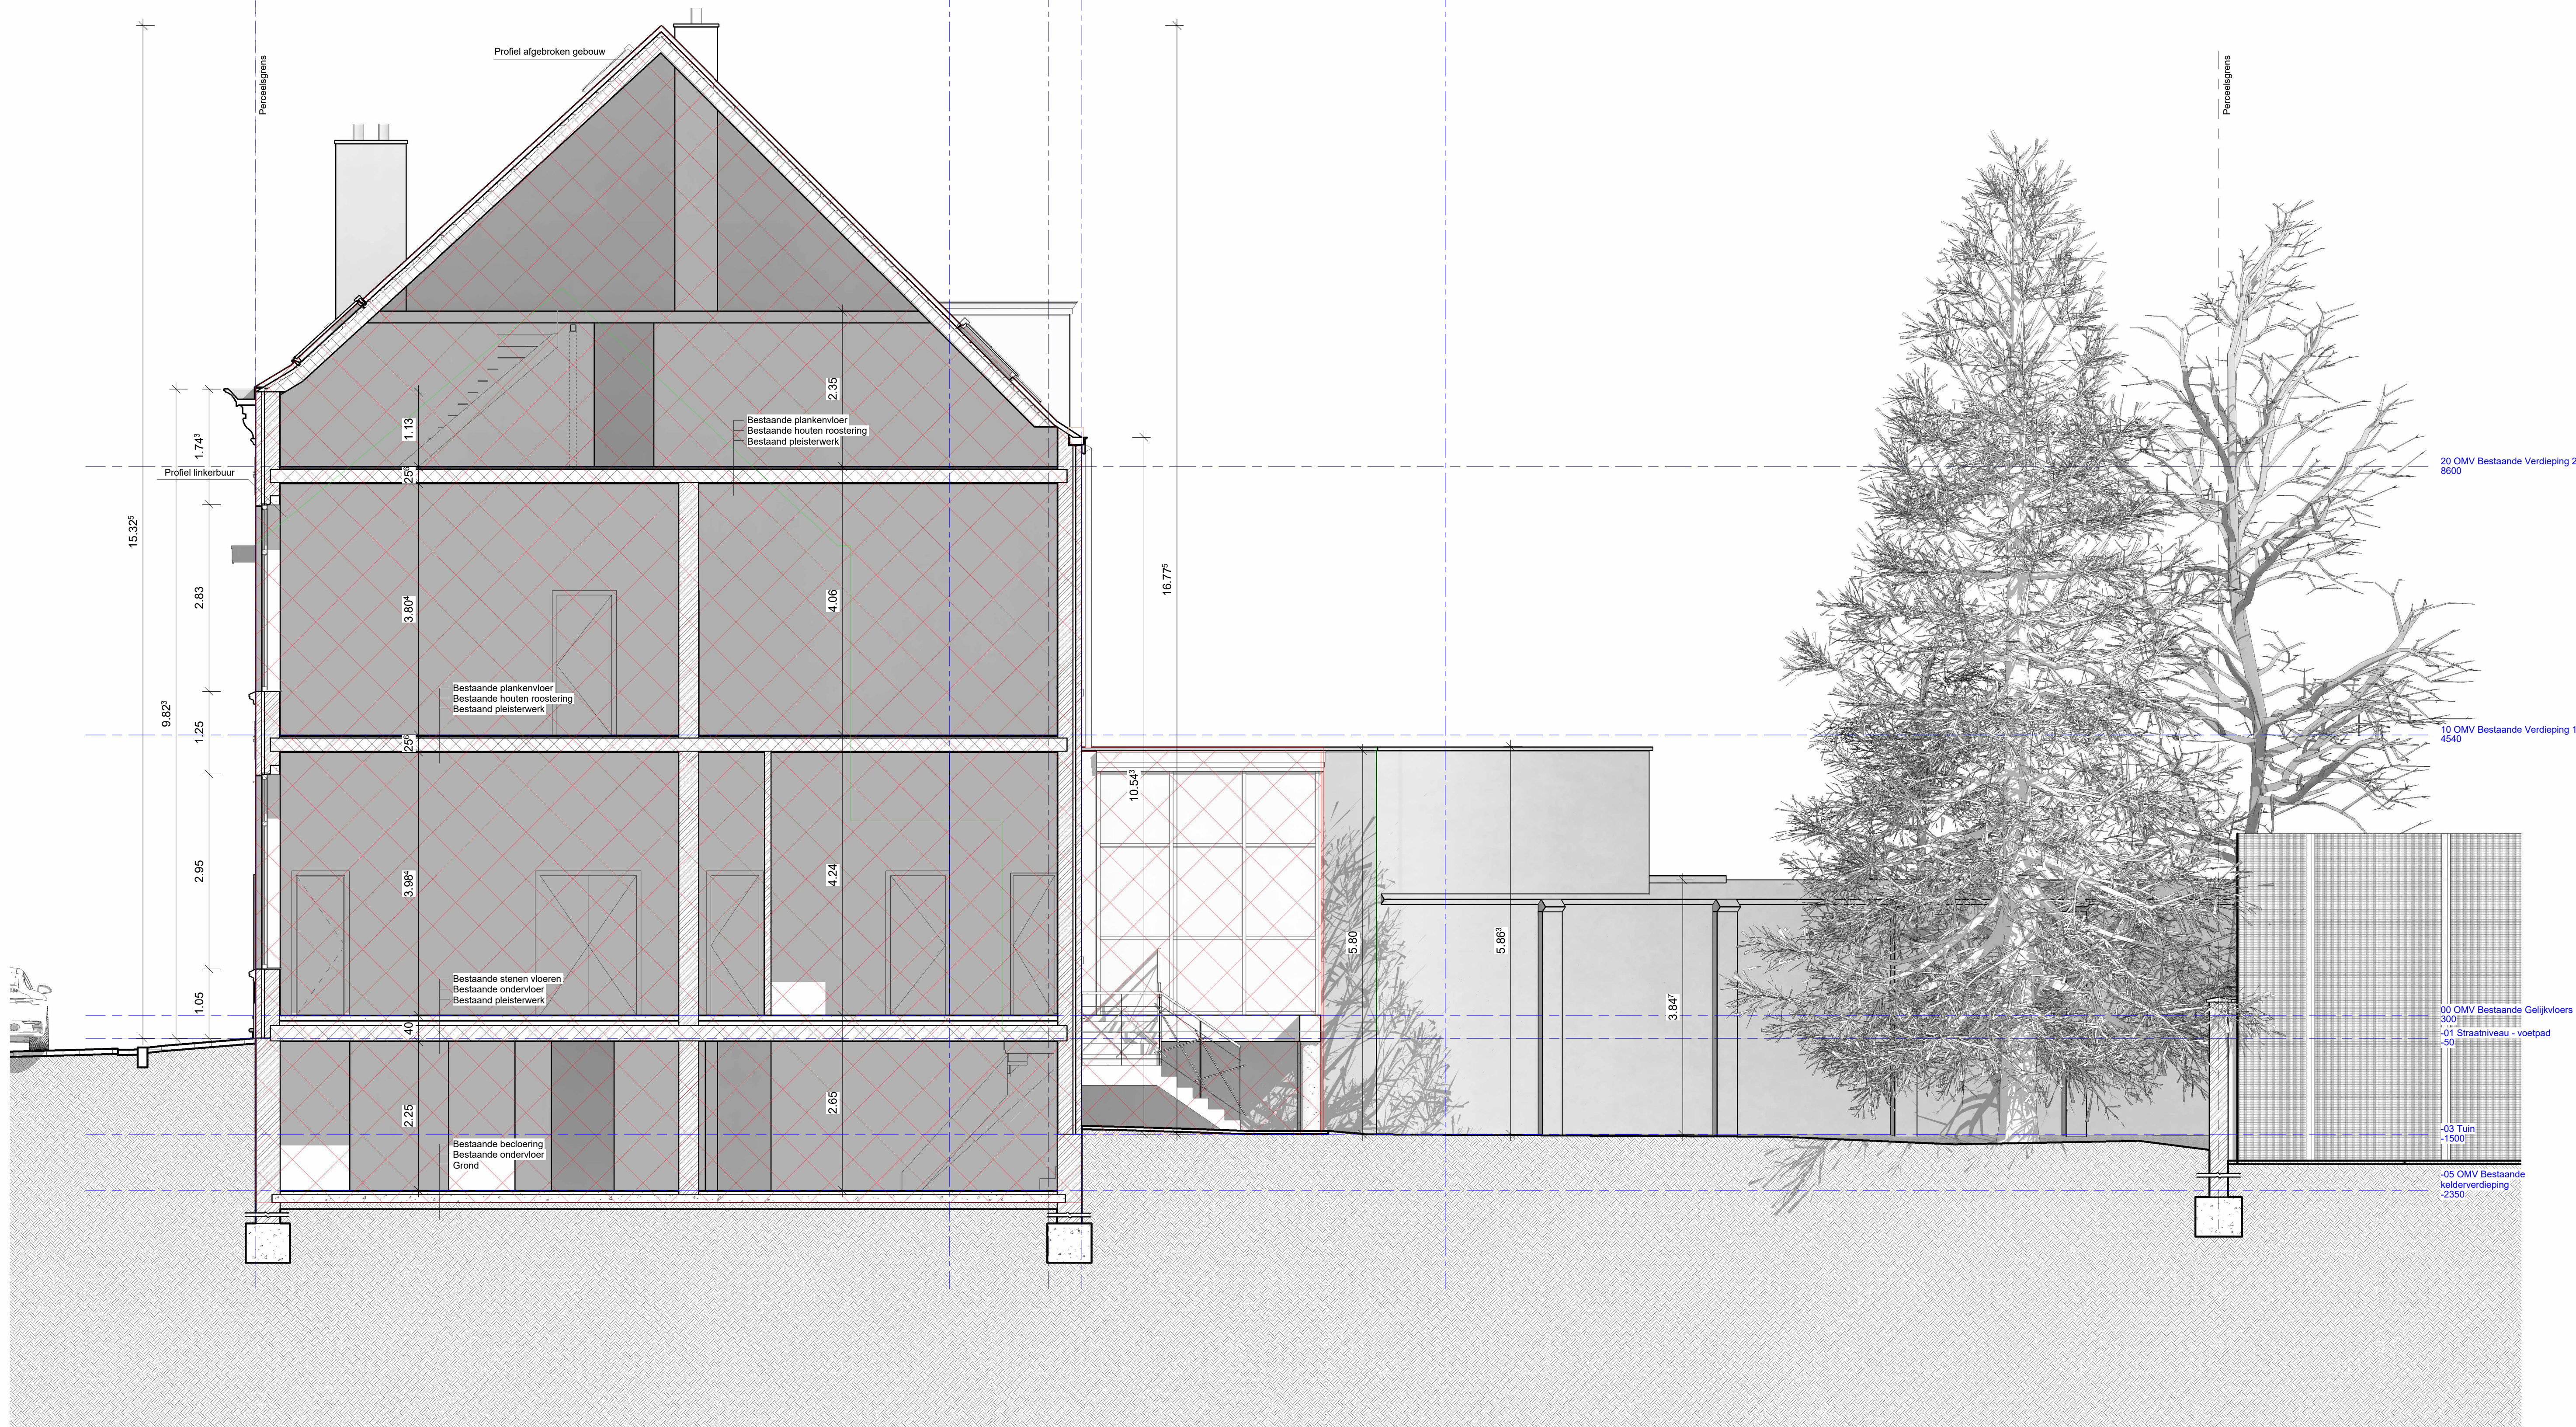

1 OMV Doorsnede BB

1 : 50

Alle afmetingen zijn ongeveer
Alle plannen vormen één geheel
Stabiliteits- en bestuursstudie ingenieur heeft voorrang op constructie gegevens architect

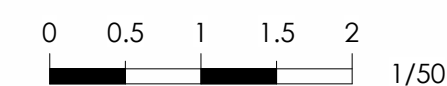

Beschut Wonen IPSO		provincie : Oost-Vlaanderen	Archimago Architecten BV Christophe Van Oyen, architect Dominique Dufail, architect Nicolas Van Oyen, architect Domme Vaart Zuid 79 8310 Sint-Kruis (Brugge) T 050 35 10 77 info@archimago.be
		gemeente : Gent	
plan :	Doorsnede BB Bestaande Toestand	Vergunningaanvraag	[archimago]®
bouwplaats :	Bij Sint-Jozef 13	B-9000 Gent	
10de Afd. Sectie K nr.65X6			
plannr. :	812/12	datum : 31/03/2026	