


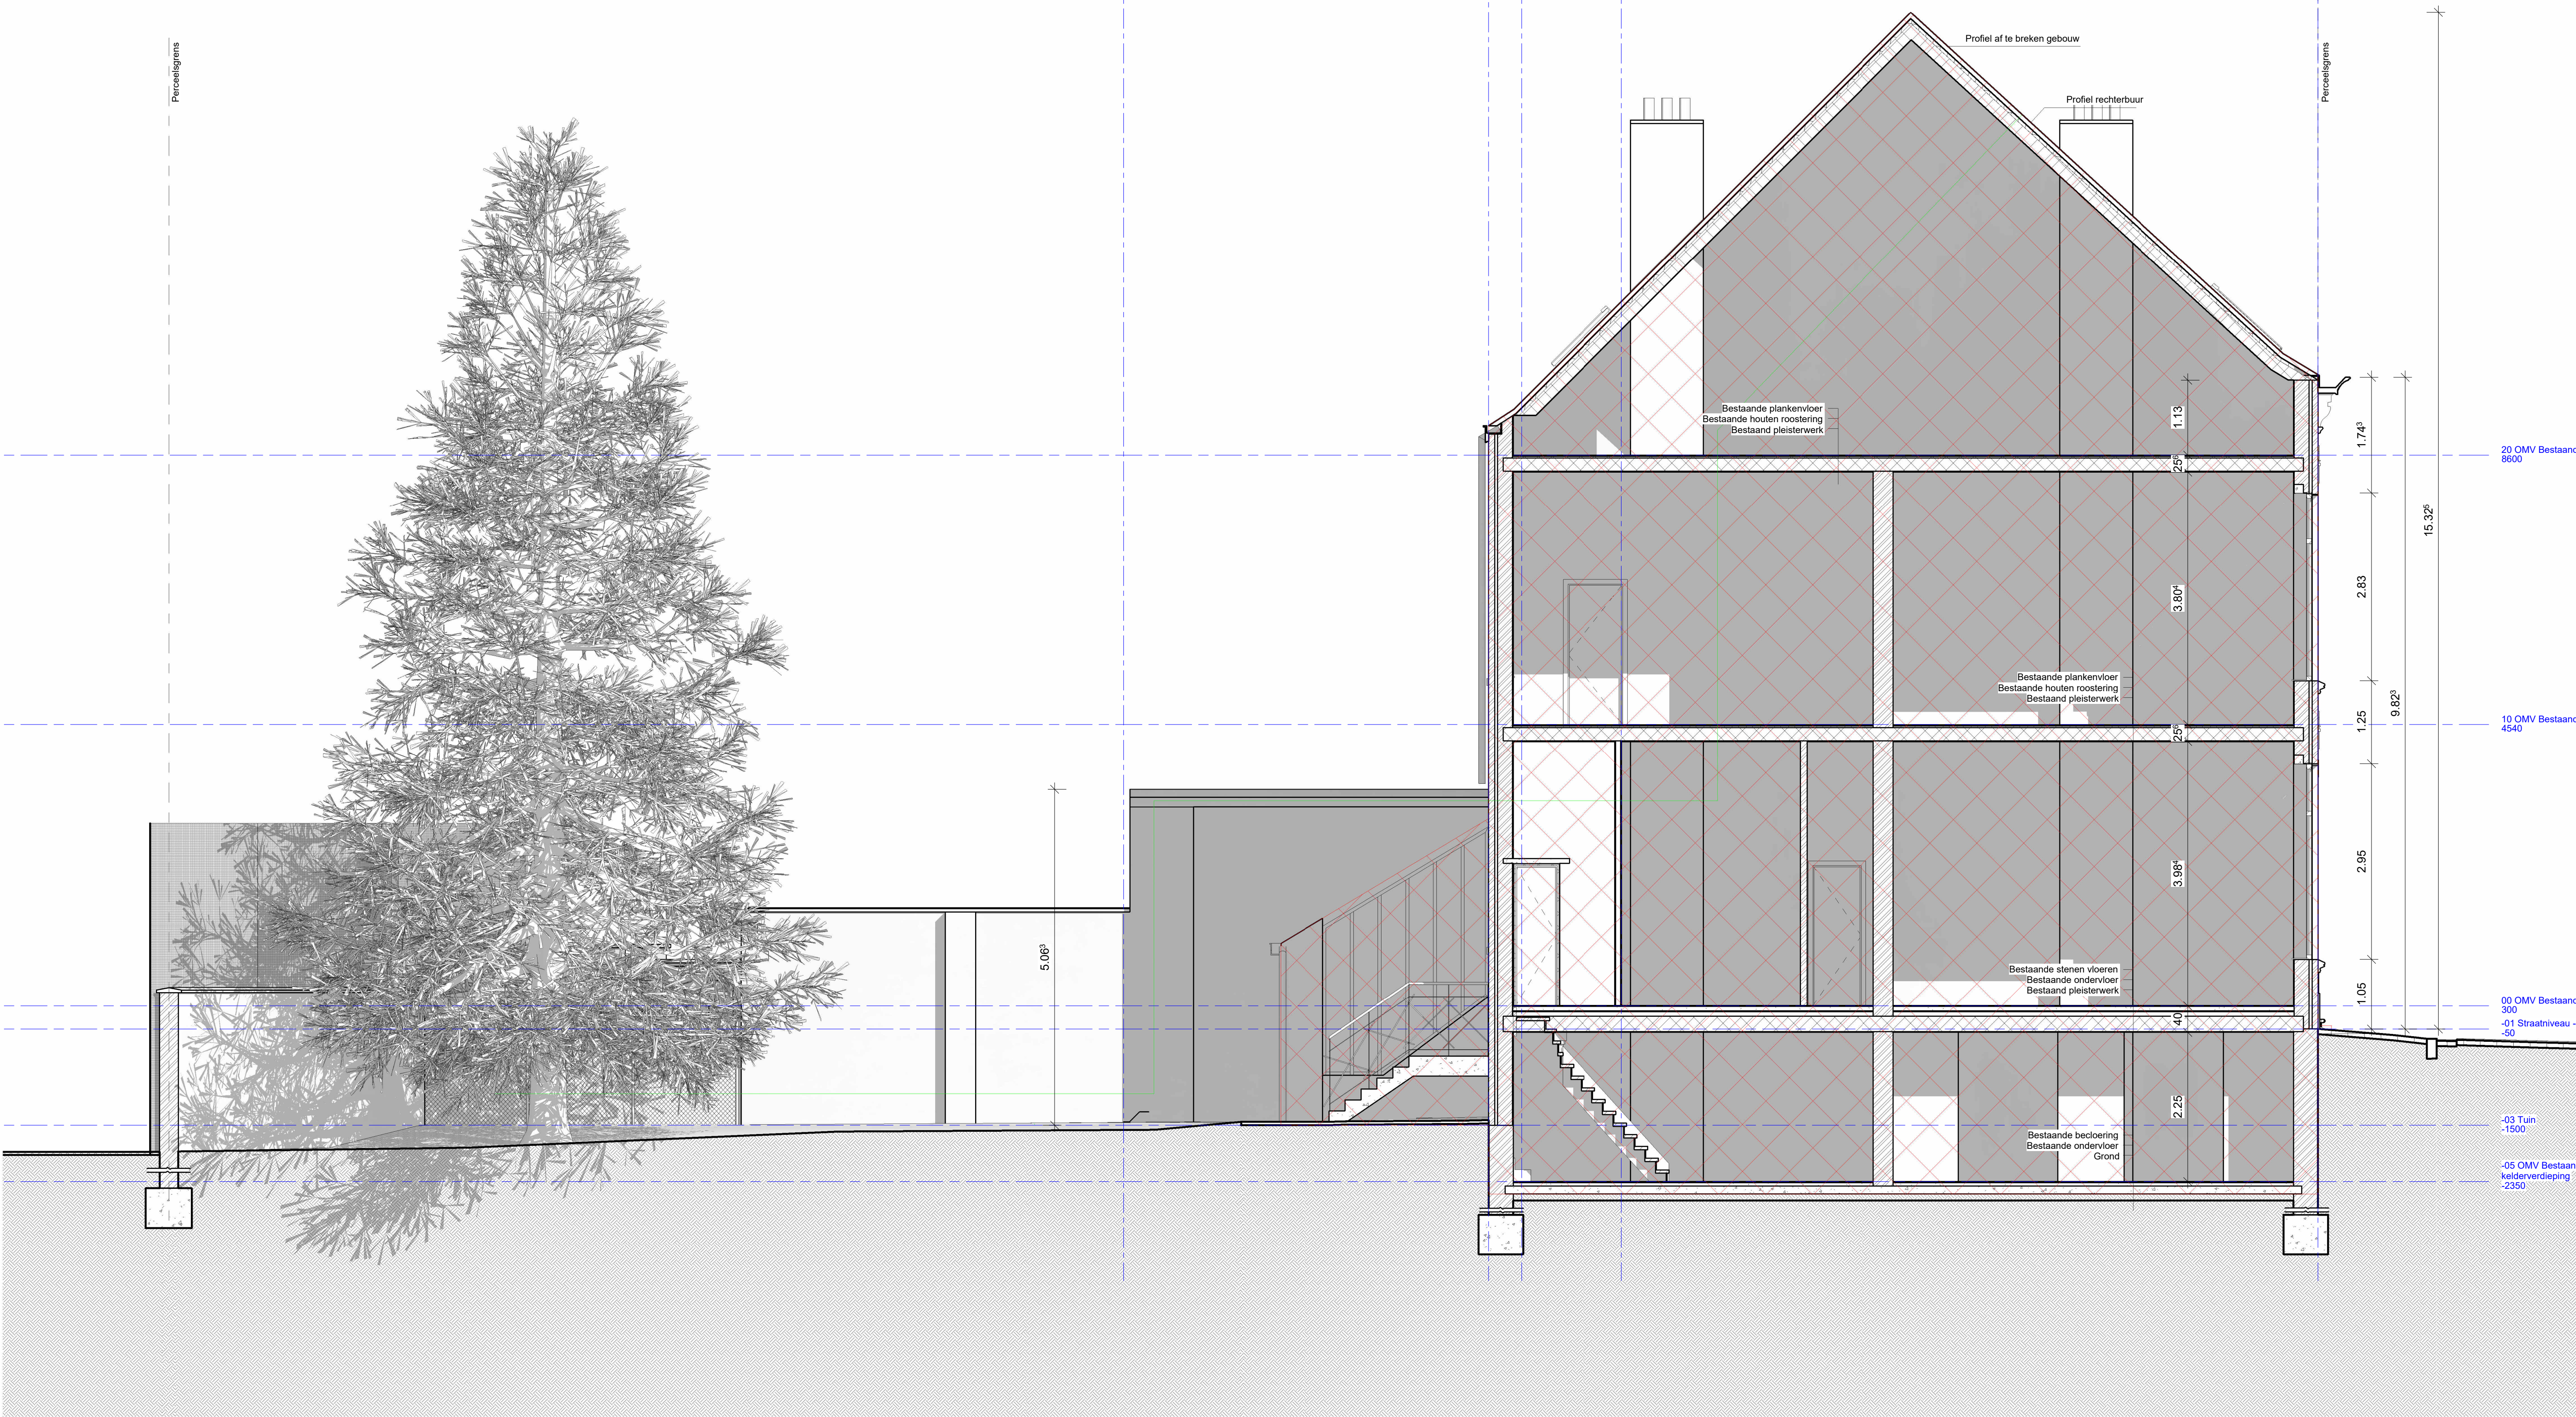

1 OMV Doorsnede AA
1 : 50

Alle afmetingen zijn ongeveer
Alle plannen vormen één geheel
Stabiliteits- en bestuursstudie ingenieur heeft voorrang op constructie gegevens architect



Beschut Wonen IPSO		provincie : Oost-Vlaanderen	Archimago Architecten BV Christophe Van Oyen, architect Dominique Dufail, architect Nicolas Van Oyen, architect Domees Vaart Zuid 79 8310 Sint-Kruis (Brugge) T 050 35 10 77 info@archimago.be
plan :	Doorsnede AA Bestaande Toestand	gemeente : Gent	
bouwplaats :	Bij Sint-Jozef 13	Vergunningsaanvraag	
10de Afd. Sectie K nr. 65X6		B-9000 Gent	
plan nr. : 811/12	datum : 31/03/2026	schaal : 1 : 50	[archimago]®