


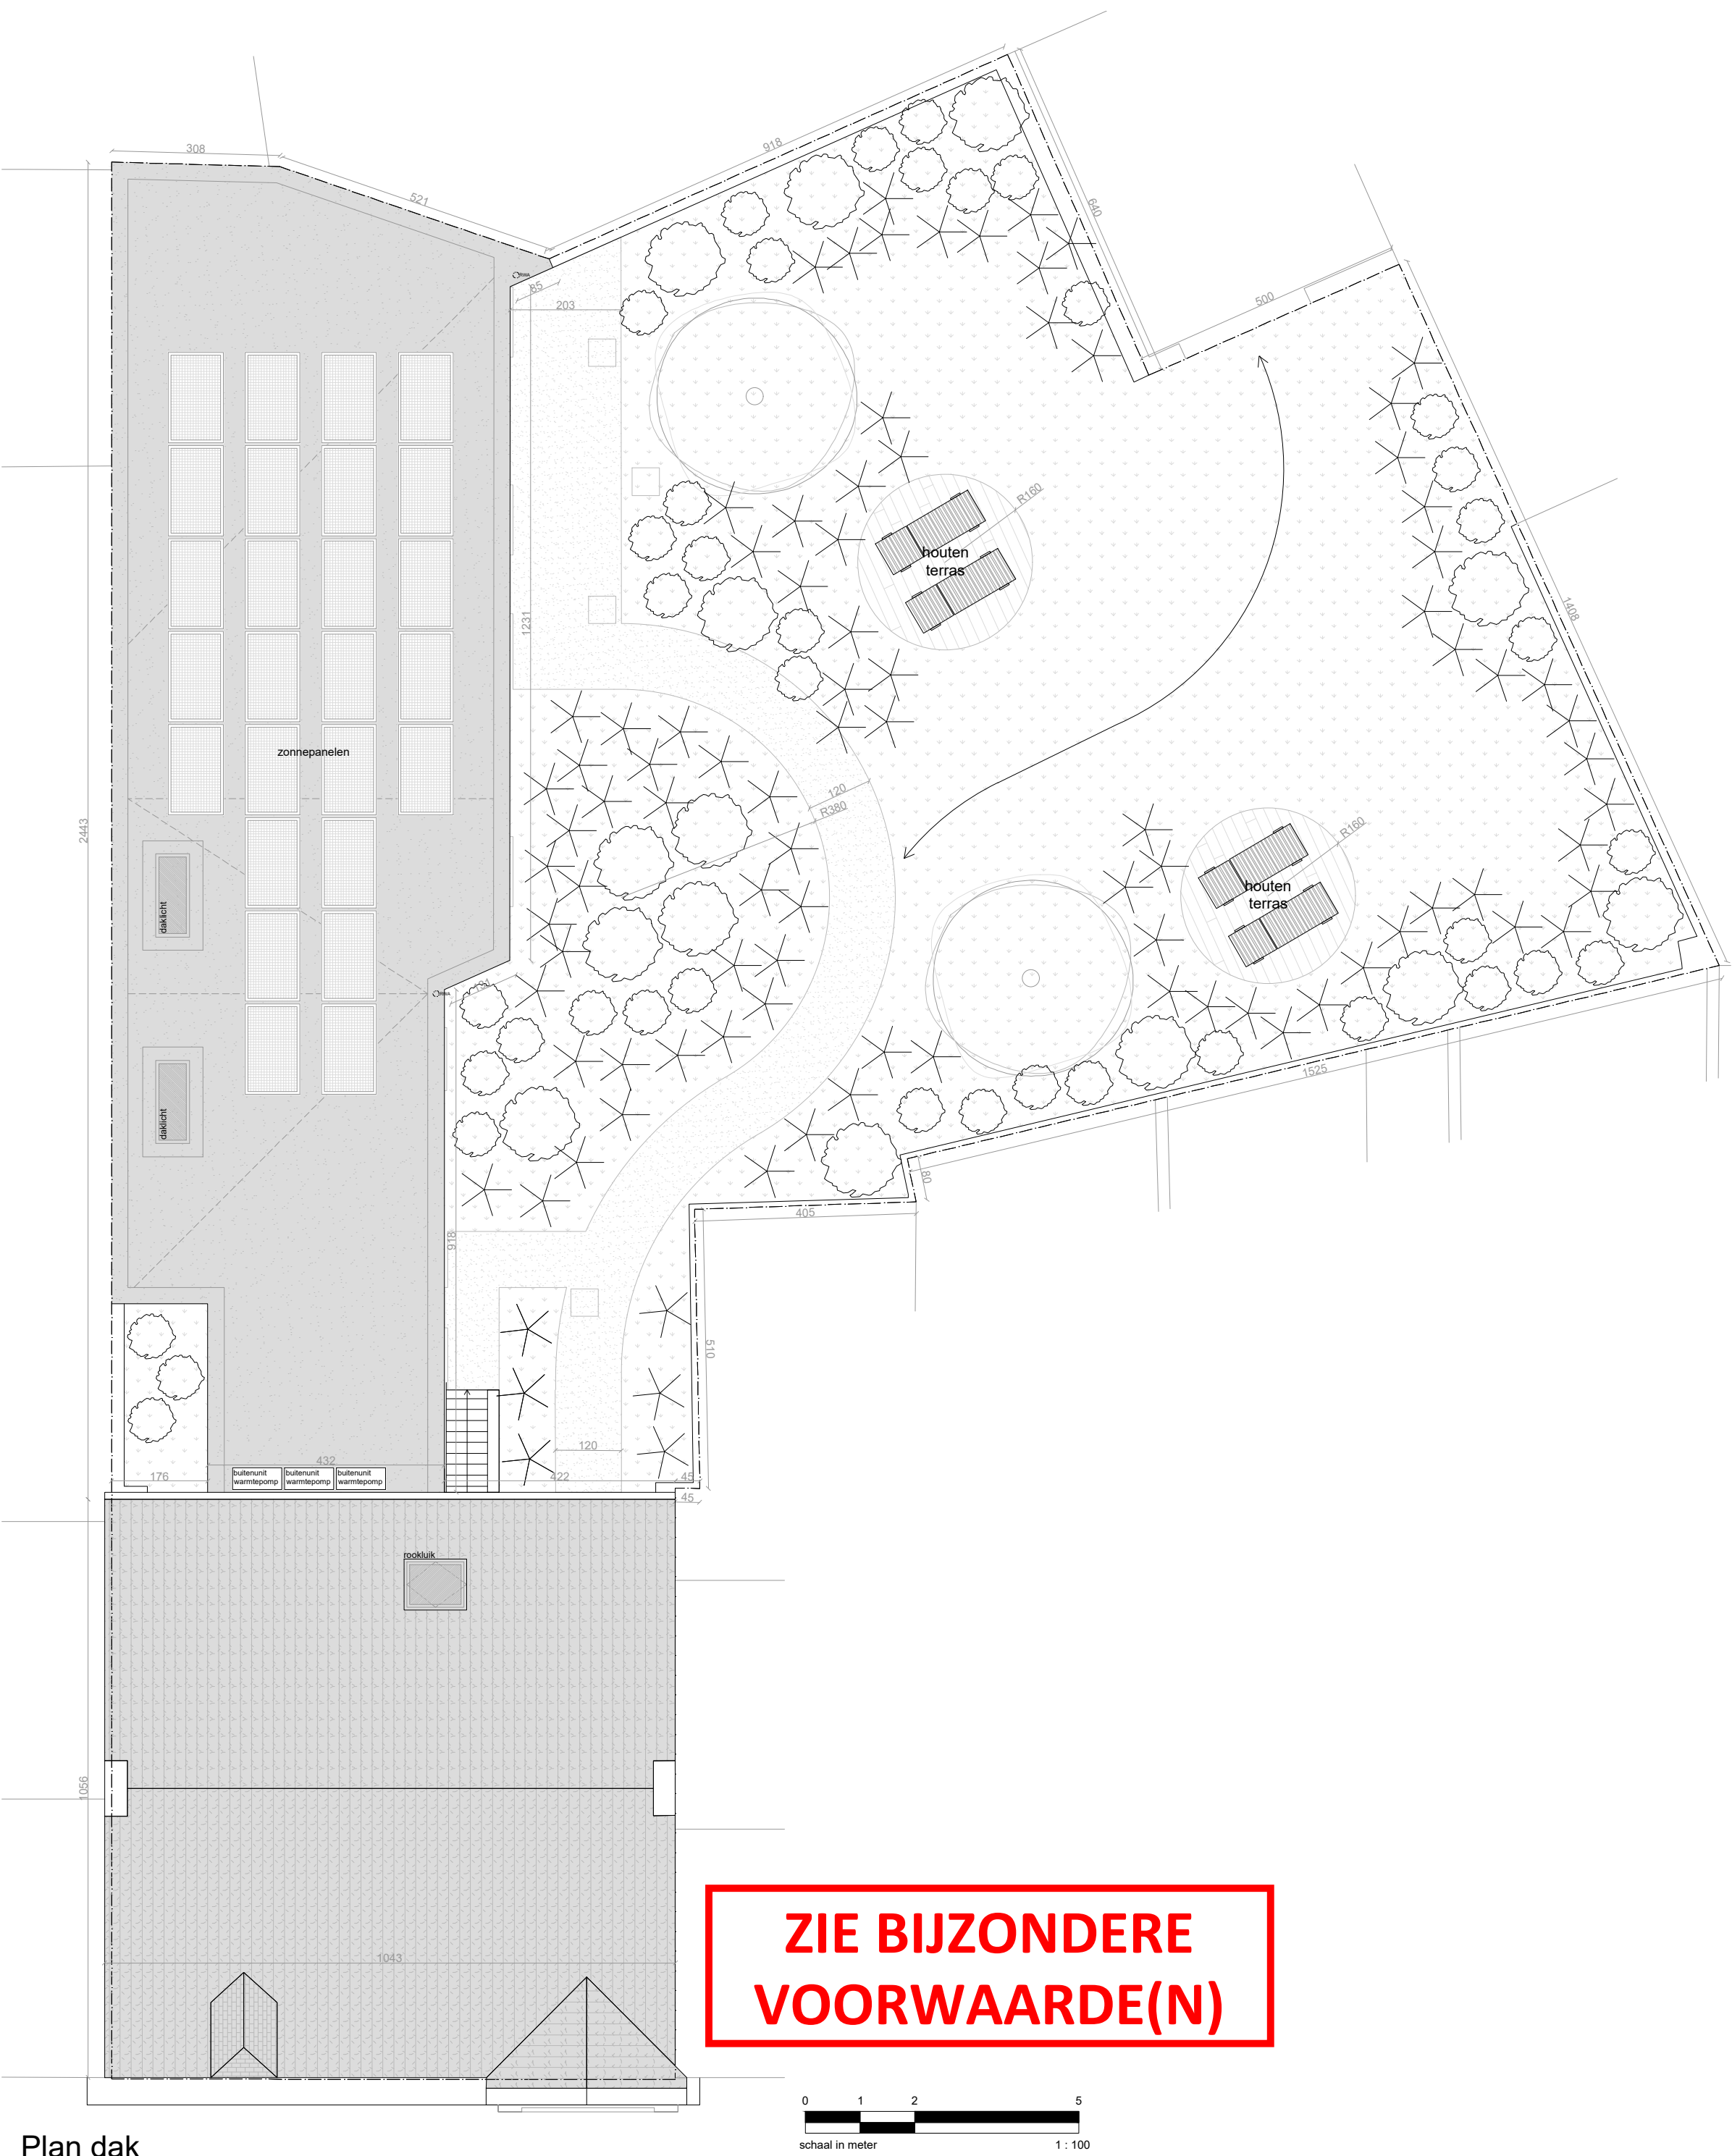

Plan dak

|                              |                                                             |   |                                                                                                |
|------------------------------|-------------------------------------------------------------|---|------------------------------------------------------------------------------------------------|
| onderwerp : plan dak - nieuw |                                                             |   |                                                                                                |
| dossier :                    | 52 NL                                                       |                                      | noordpijl:  |
| bouwplaats :                 | August Van Lokerenstraat 18, 9050 Ledeberg                  |   | schaal: 1 / 100                                                                                |
| bouwheer :                   | nv Blac, vertegenwoordigd door Kurt Thijs & Sabine De Wilde |   | datum: 11/06/2026                                                                              |
|                              | A Dijkstraat 29, 9990 Maldegem                              |   |                                                                                                |
|                              | M 0496 29 12 79, 0495 28 13 26                              |   |                                                                                                |
|                              | E adw.cc@hotmail.com                                        |   |                                                                                                |
|                              |                                                             | Janssens architecten bvba<br>A Warandestraat 31, 9230 Wetteren<br>M +32 (0)495 408 808<br>E bart@janssensarchitecten.be |                                                                                                |