


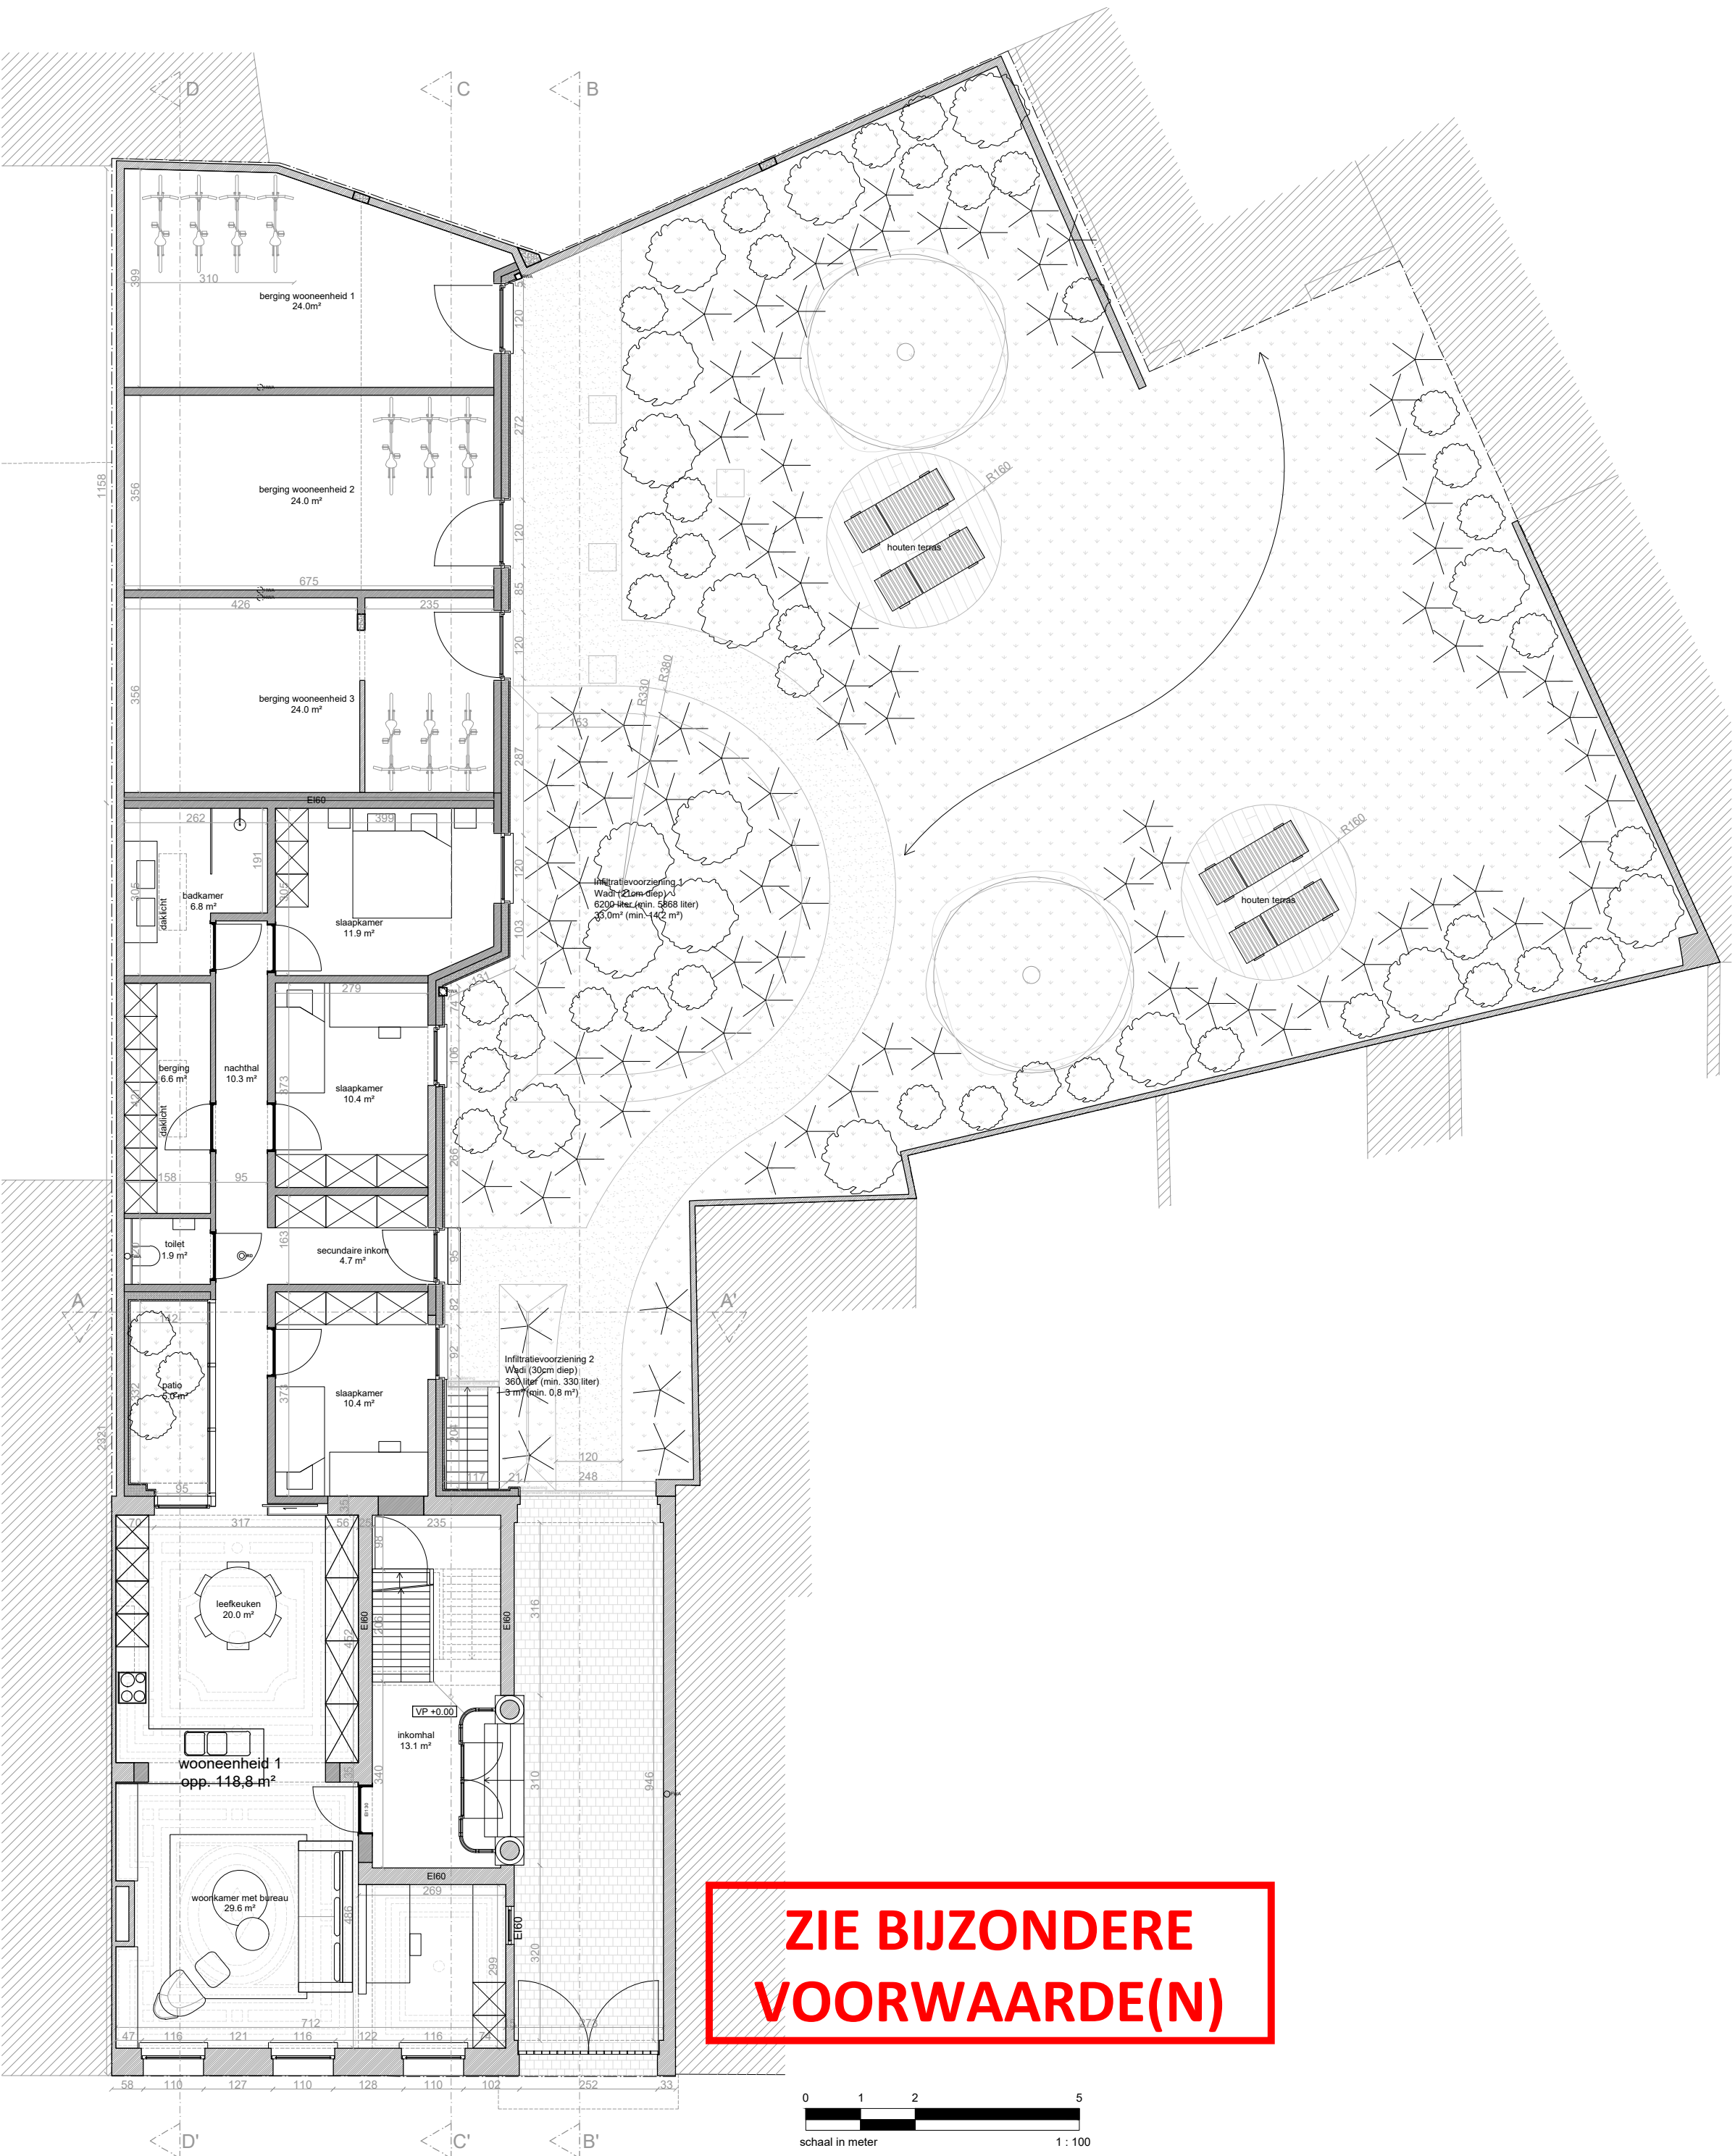

onderwerp : plan +0 - nieuw					
dossier :	52 NL	 Janssens architecten bvba A Warandestraat 31, 9230 Wetteren M +32 (0)495 408 808 E bart@janssensarchitecten.be	noordpijl: 		
bouwplaats :	August Van Lokerenstraat 18, 9050 Ledeberg		schaal: 1 / 100		
bouwheer :	nv Blac, vertegenwoordigd door Kurt Thijs & Sabine De Wilde				
	A Dijkstraat 29, 9990 Maldegem				
	M 0496 29 12 79, 0495 28 13 26				
	E adw.cc@hotmail.com				
		datum: 11/06/2026			