


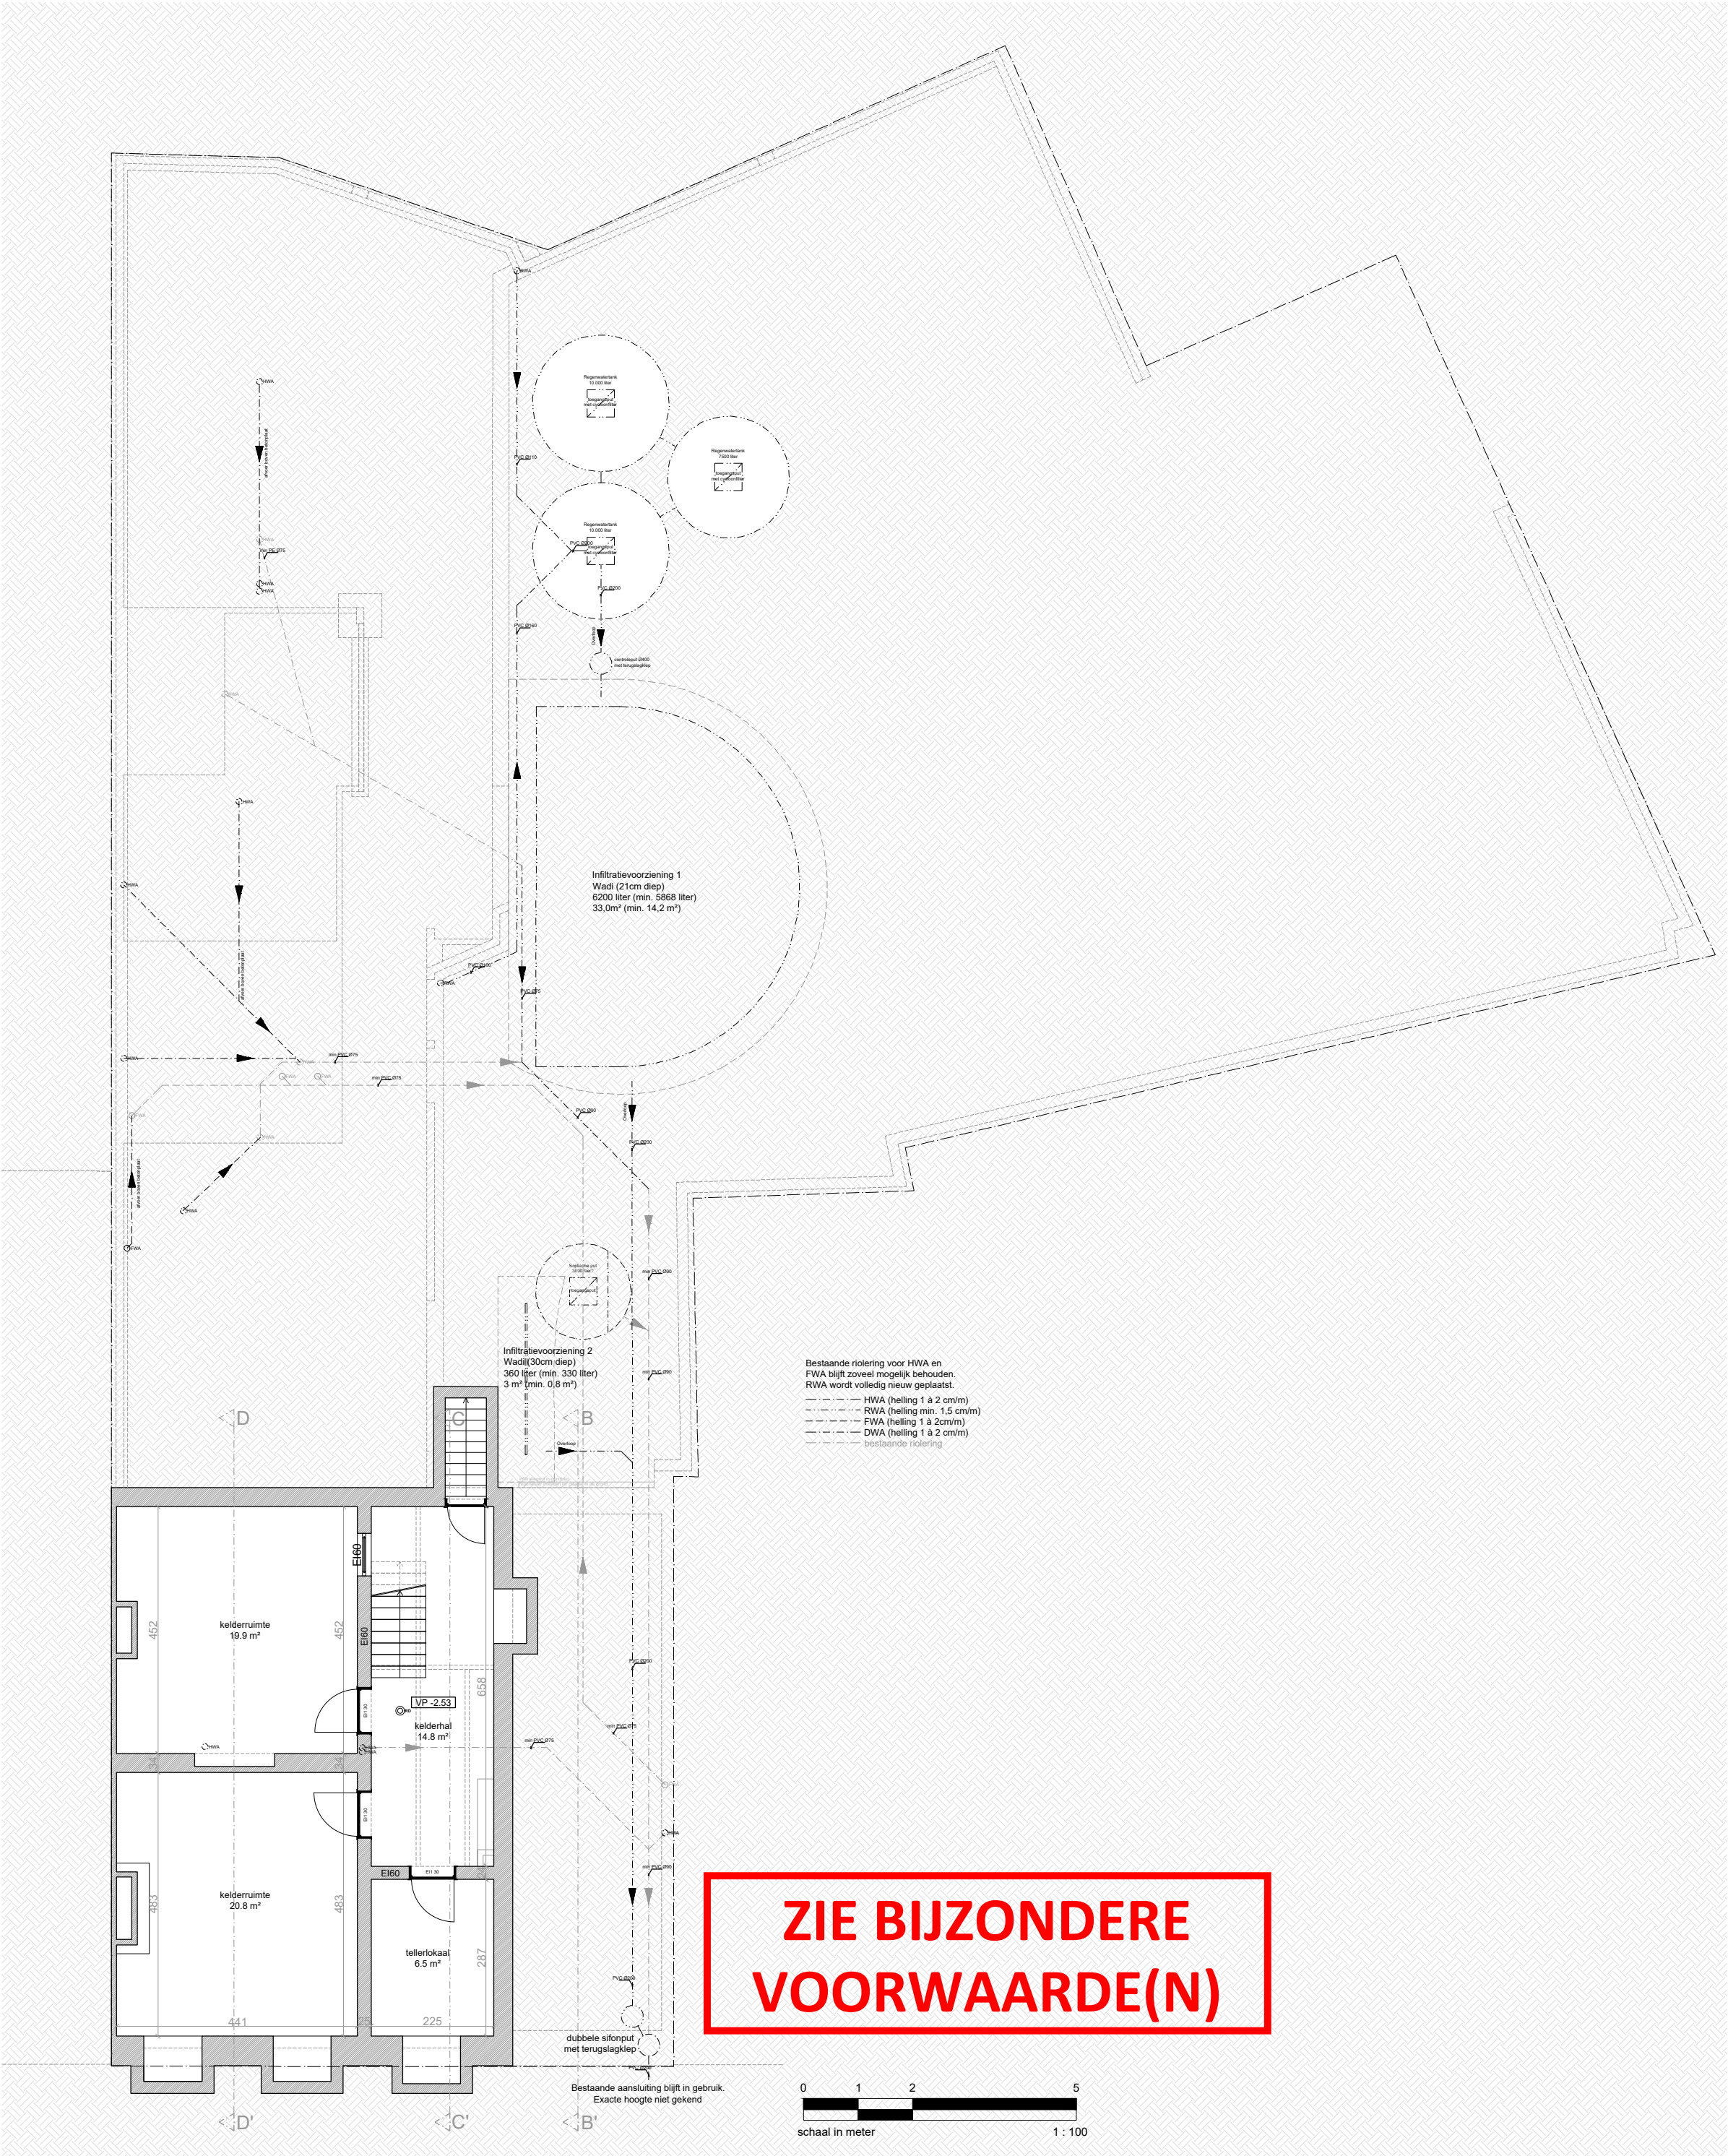

onderwerp : plan -1 en riolering - nieuw					
dossier :	52 NL		Janssens architecten bvba		noordpijl: 
bouwplaats :	August Van Lokerenstraat 18, 9050 Ledeberg		A	Warandestraat 31, 9230 Wetteren	schaal: 1 / 100
bouwheer :	nv Blac, vertegenwoordigd door Kurt Thijs & Sabine De Wilde		M	+32 (0)495 408 808	
	A Dijkstraat 29, 9990 Maldegem		E	bart@janssensarchitecten.be	
	M 0496 29 12 79, 0495 28 13 26				
	E adw.cc@hotmail.com				
					datum: 11/06/2026