


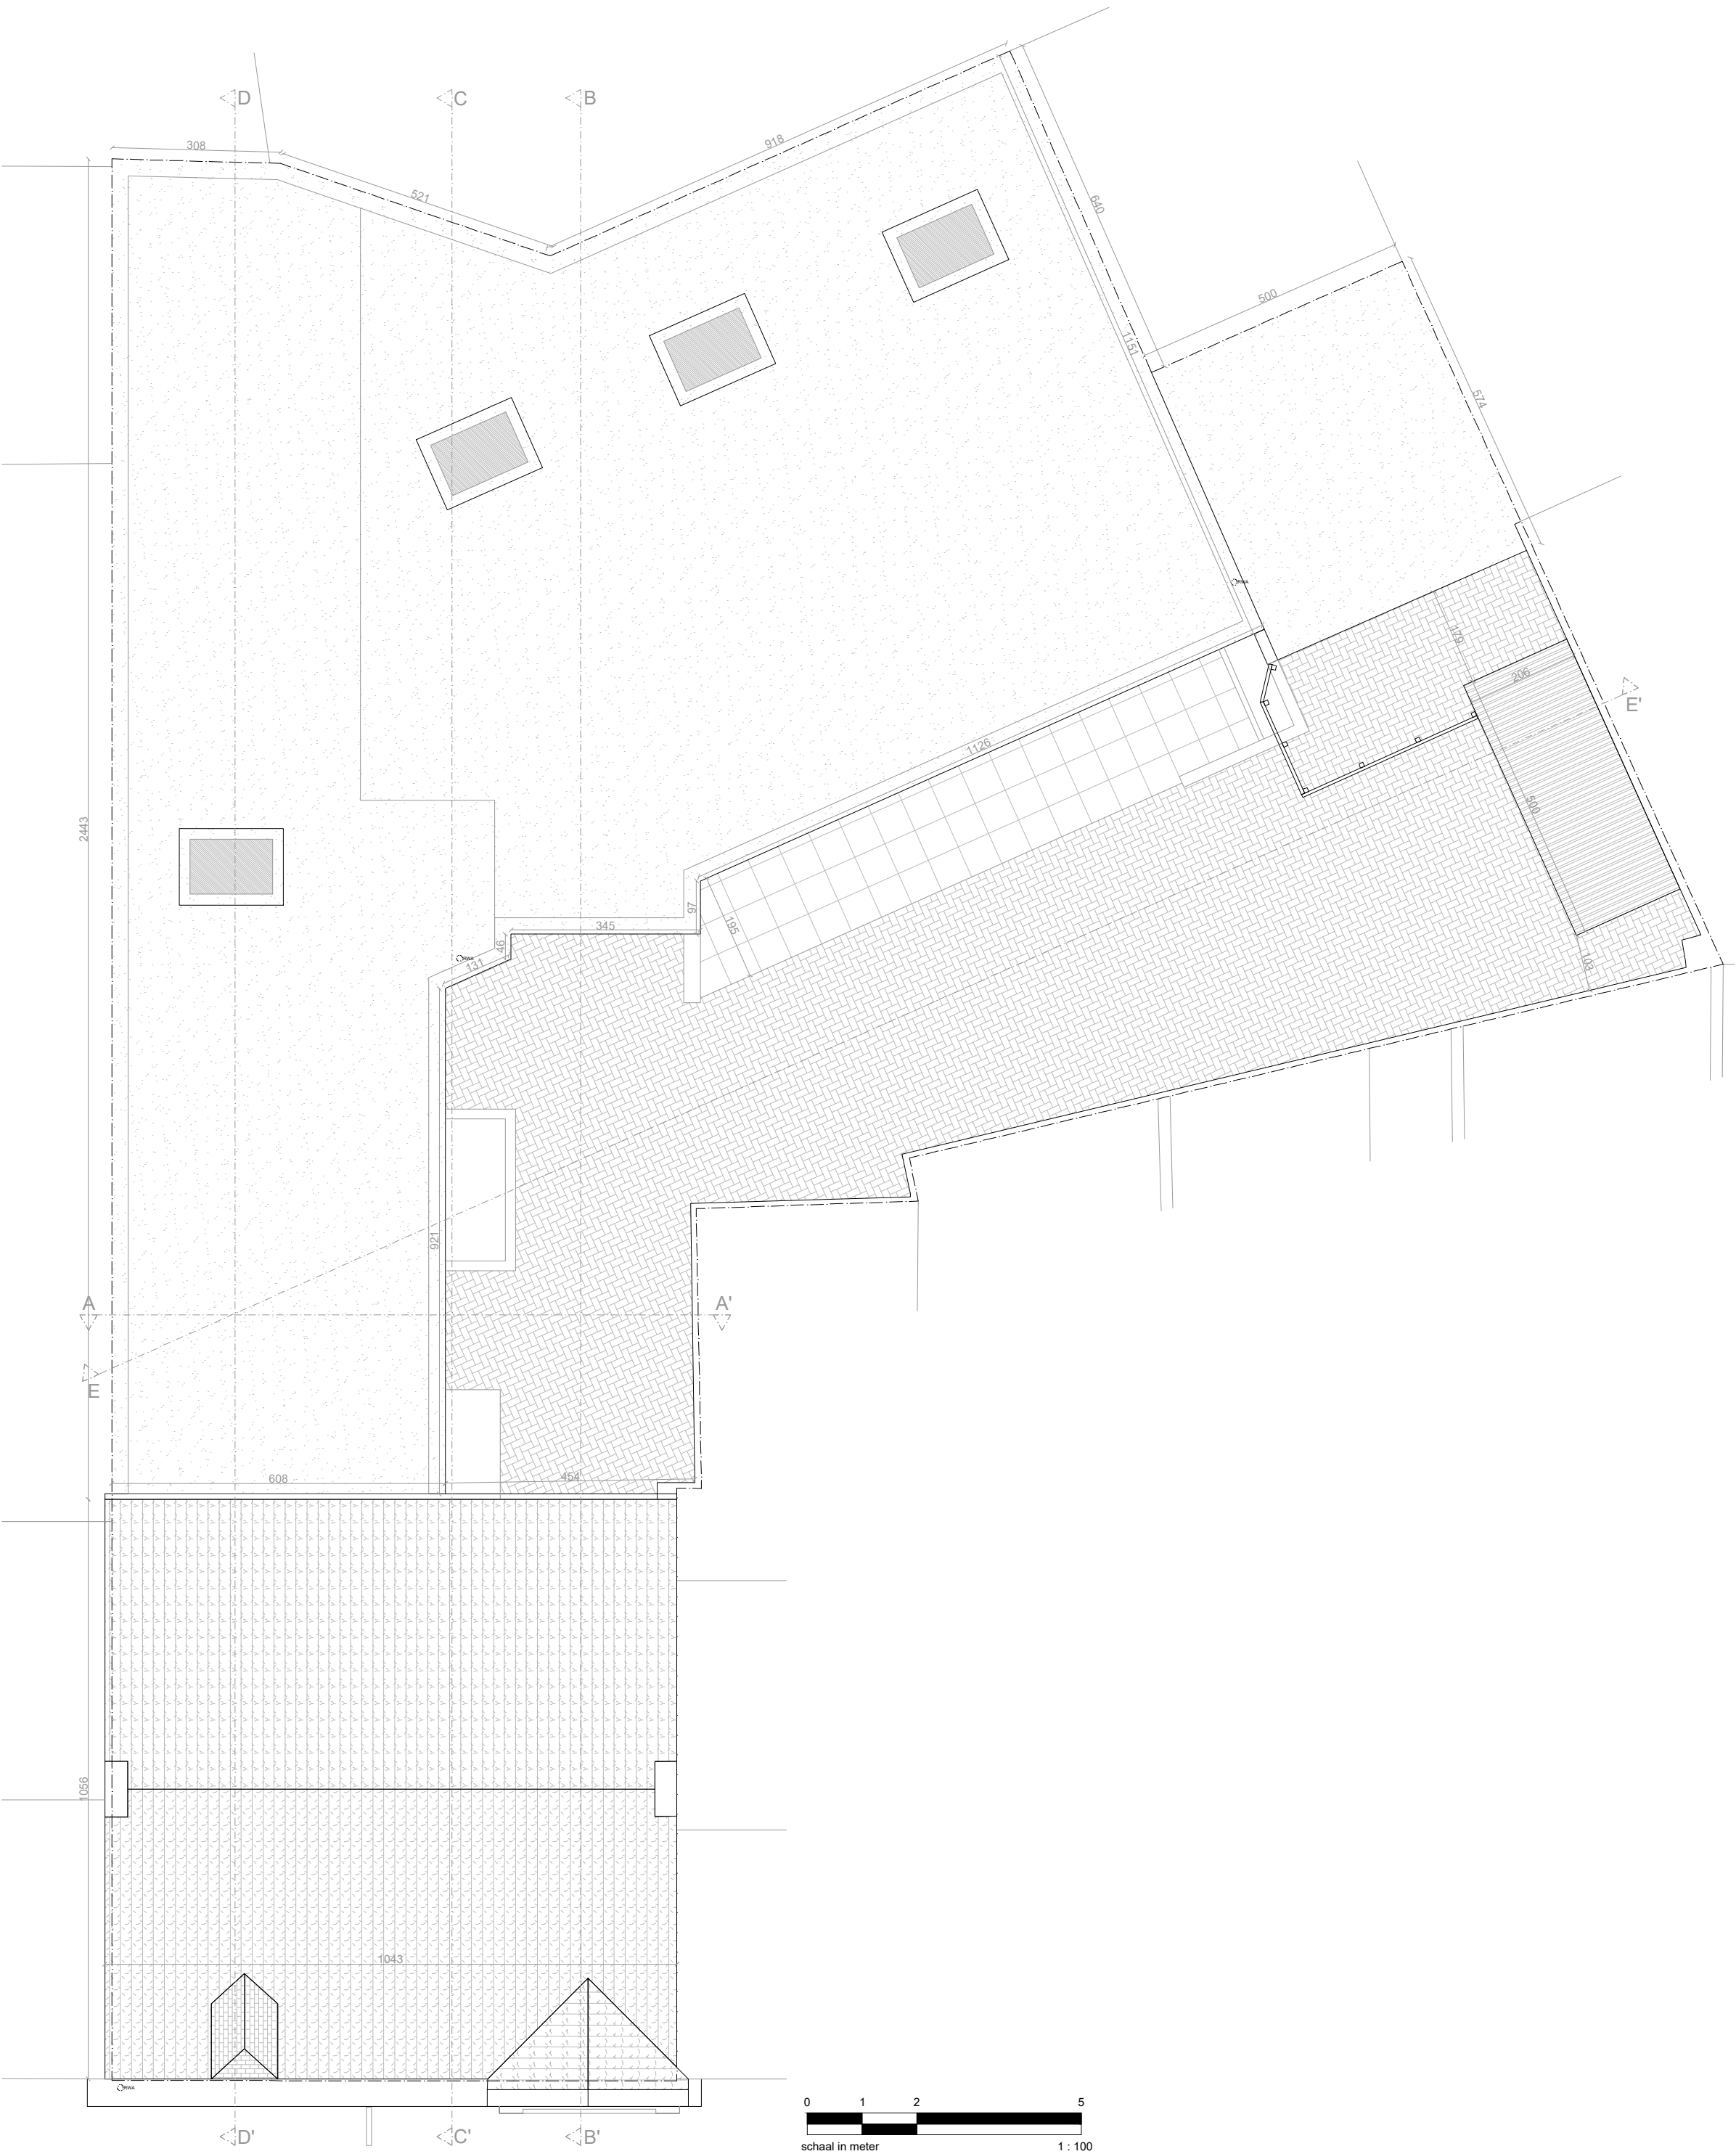

onderwerp :		Handelspand met woning - plan dak - bestaand			
dossier :	52 NL		Janssens architecten bvba A Warandestraat 31, 9230 Wetteren M +32 (0)495 408 808 E bart@janssensarchitecten.be	noordpijl: 	
bouwplaats :	August Van Lokerenstraat 18, 9050 Ledeberg				
bouwheer :	nv Blac, vertegenwoordigd door Kurt Thijs & Sabine De Wilde				
A	Dijkstraat 29, 9990 Maldegem				
M	0496 29 12 79, 0495 28 13 26				
E	adw.cc@hotmail.com			schaal: 1 / 100	
				datum: 11/06/2026	