
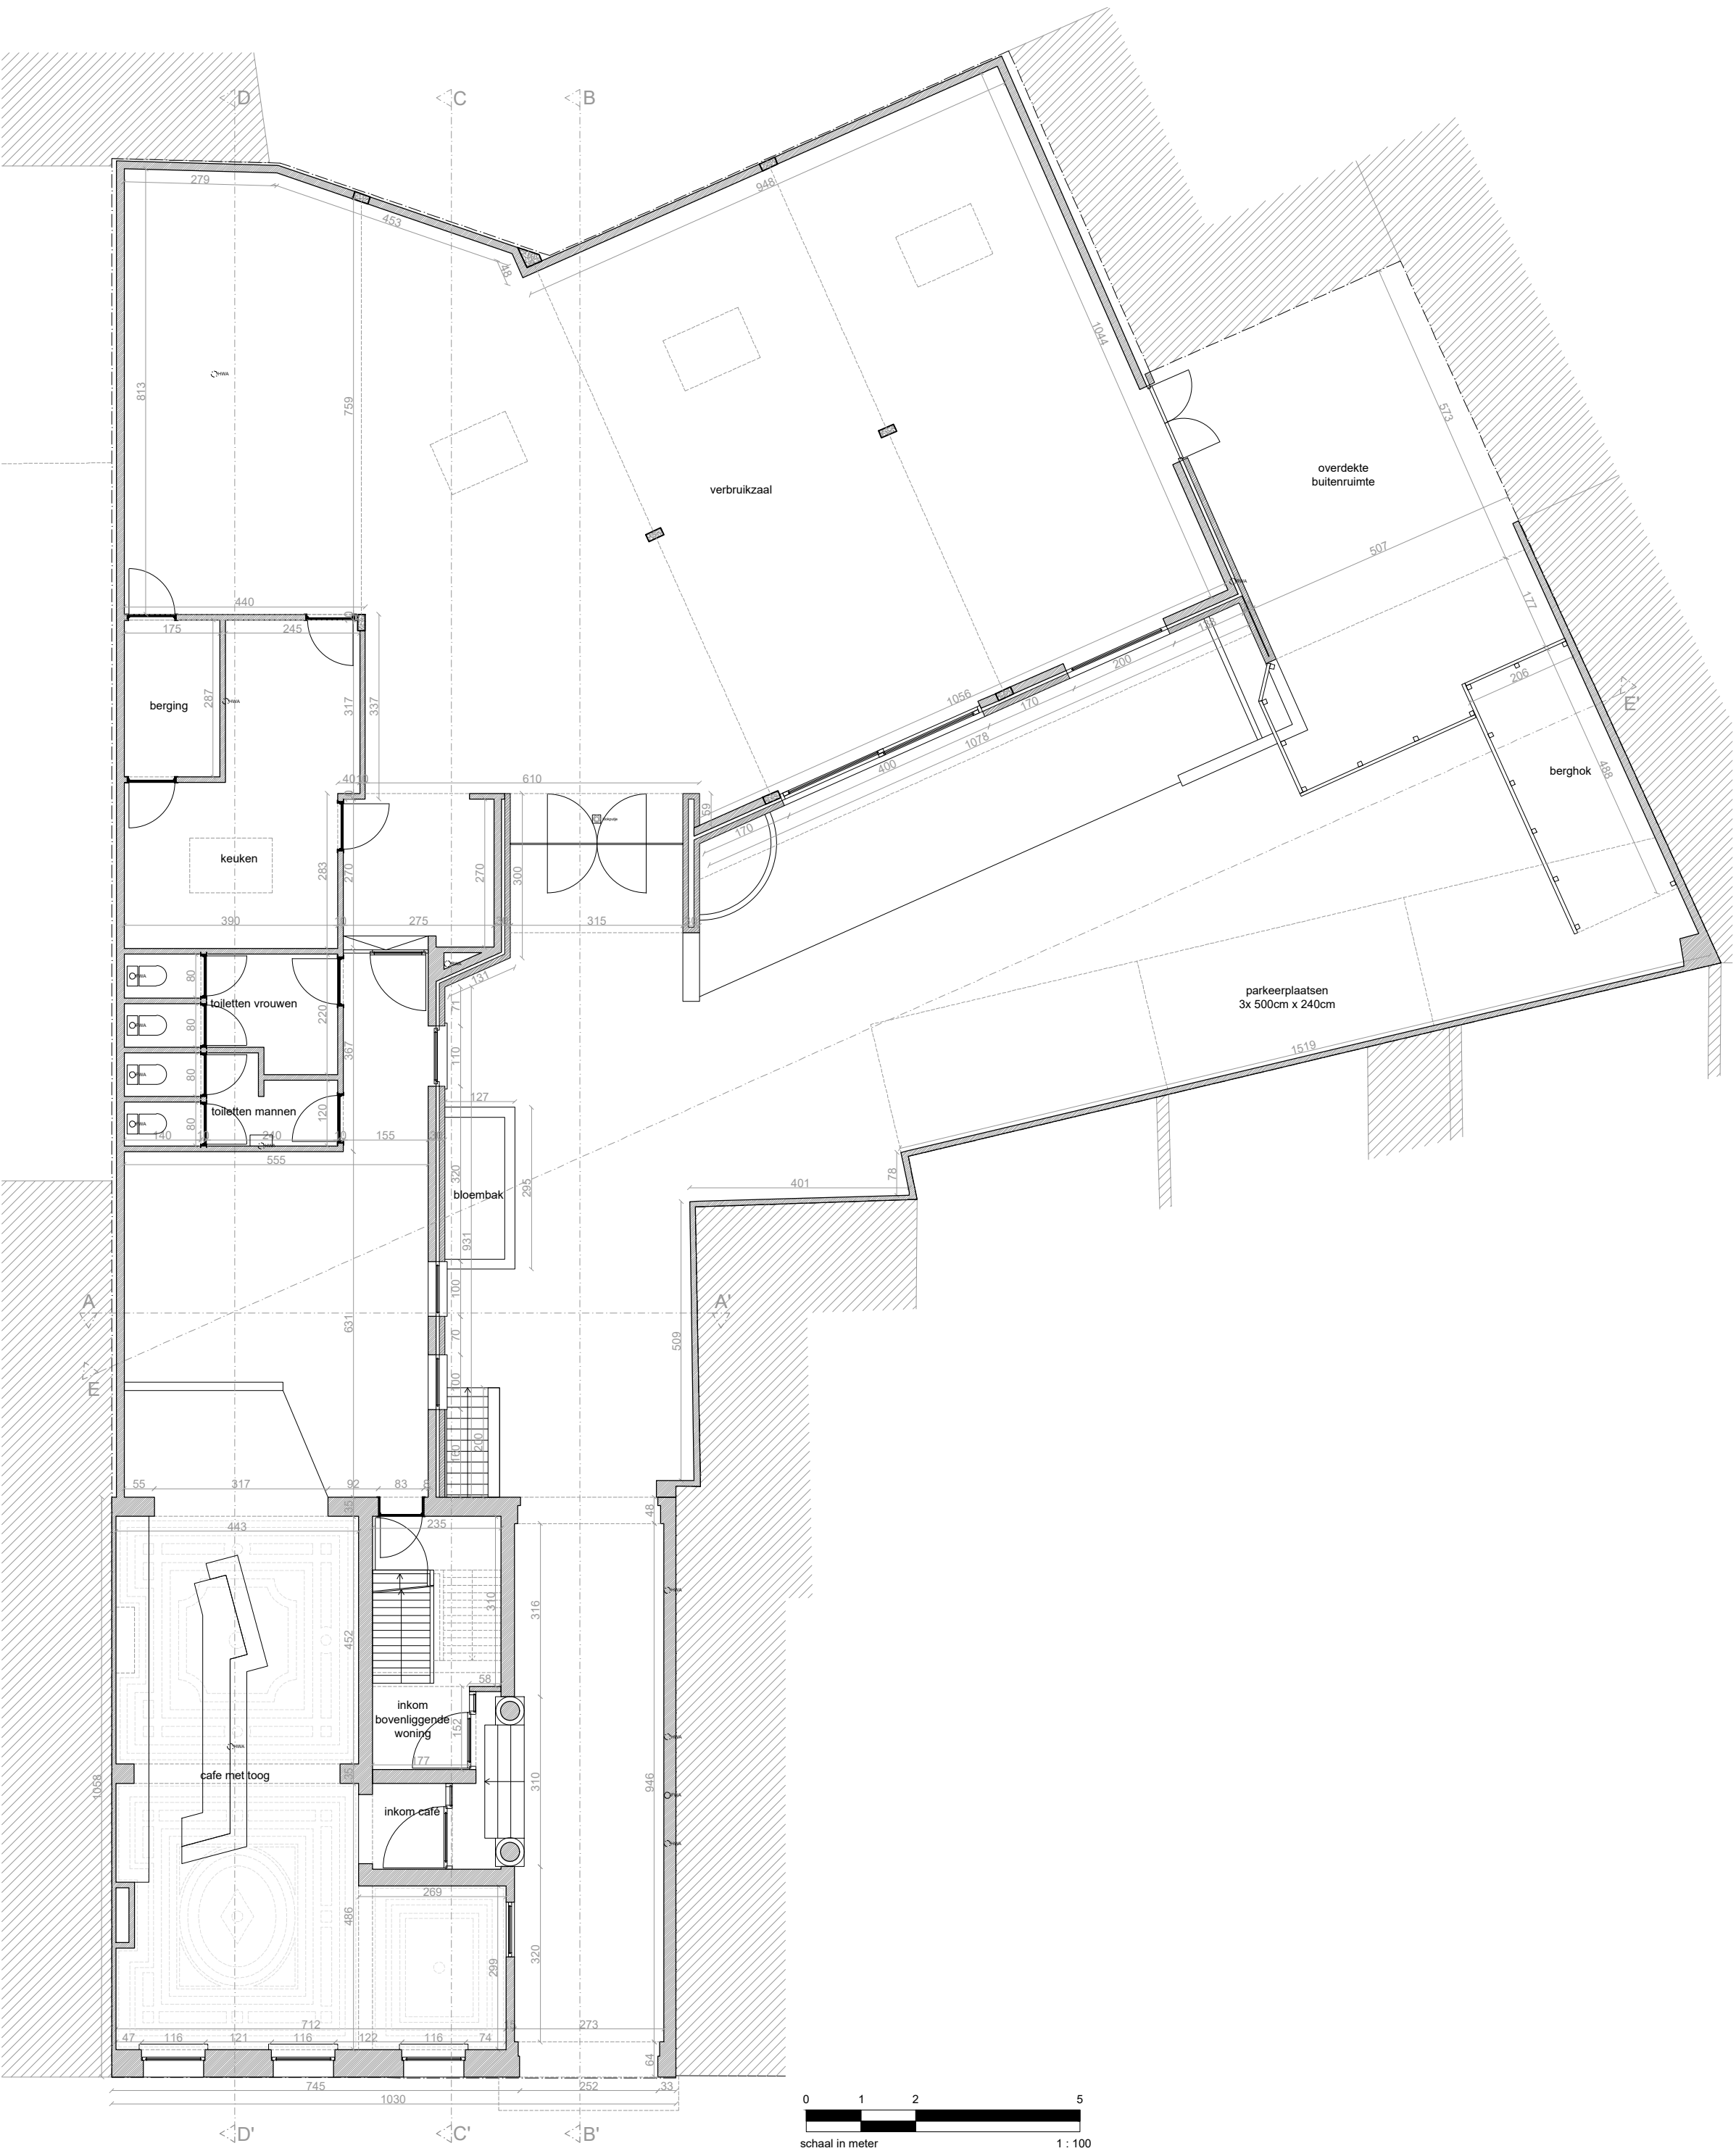


 

onderwerp : Handelspand met woning - plan +0 - bestaand				
dossier :	52 NL		Janssens architecten bvba	noordpijl: 
bouwplaats :	August Van Lokerenstraat 18, 9050 Ledeberg		A Warandestraat 31, 9230 Wetteren	schaal: 1 / 100
bouwheer :	nv Blac, vertegenwoordigd door Kurt Thijs & Sabine De Wilde		M +32 (0)495 408 808	
A	Dijkstraat 29, 9990 Maldegem		E bart@janssensarchitecten.be	
M	0496 29 12 79, 0495 28 13 26			
E	adw.cc@hotmail.com			datum: 11/06/2026