


ACHTERGEVEL

NIEUW

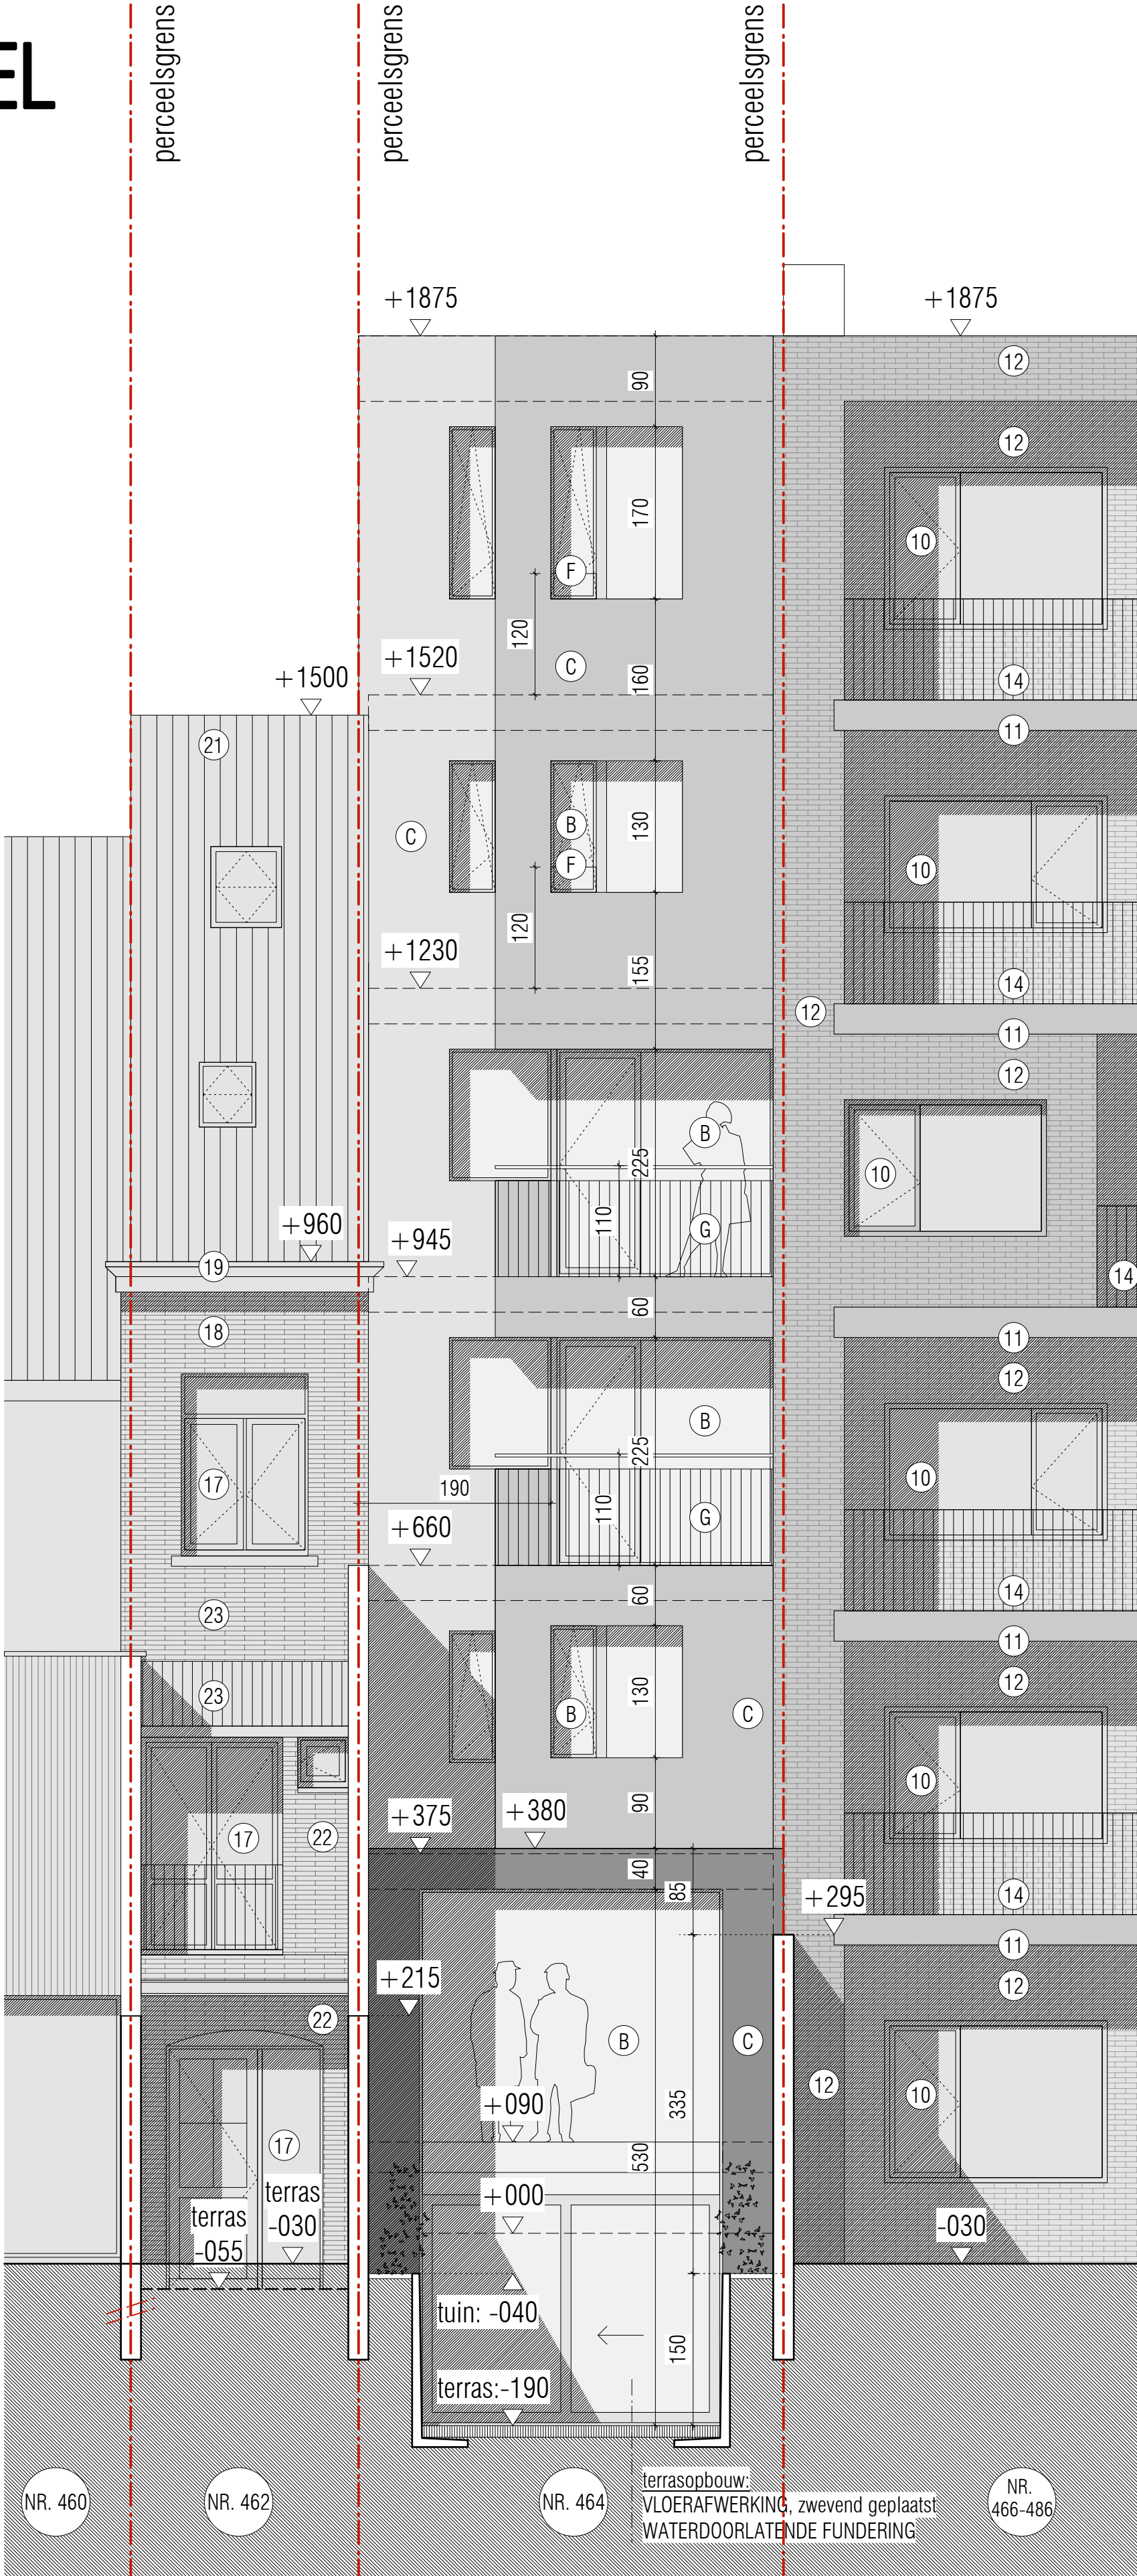

ZIE BIJZONDERE
VOORWAARDE(N)

042 MARTELAARSLAAN

Van Hijfte Architecten - BE1020 001 718

onderwerp
 nieuwbouw meergezinswoning
 4 units
 bouwheer
 2M properties bv
 Hollekenstraat 26, 9960 Assenede

bouwplaats
 GENT
 Martelaarslaan 464
 9000 Gent
 Afd. 6, Sie. F, Nr. 561 I2

info
 plan
 achtergevel NIEUW
 datum
 04.05.2026
 schaal
 1/50
 code
 BA_042_G_N_02

oriëntatie
 schaal
 0 100 200