


VOORGEVEL

NIEUW

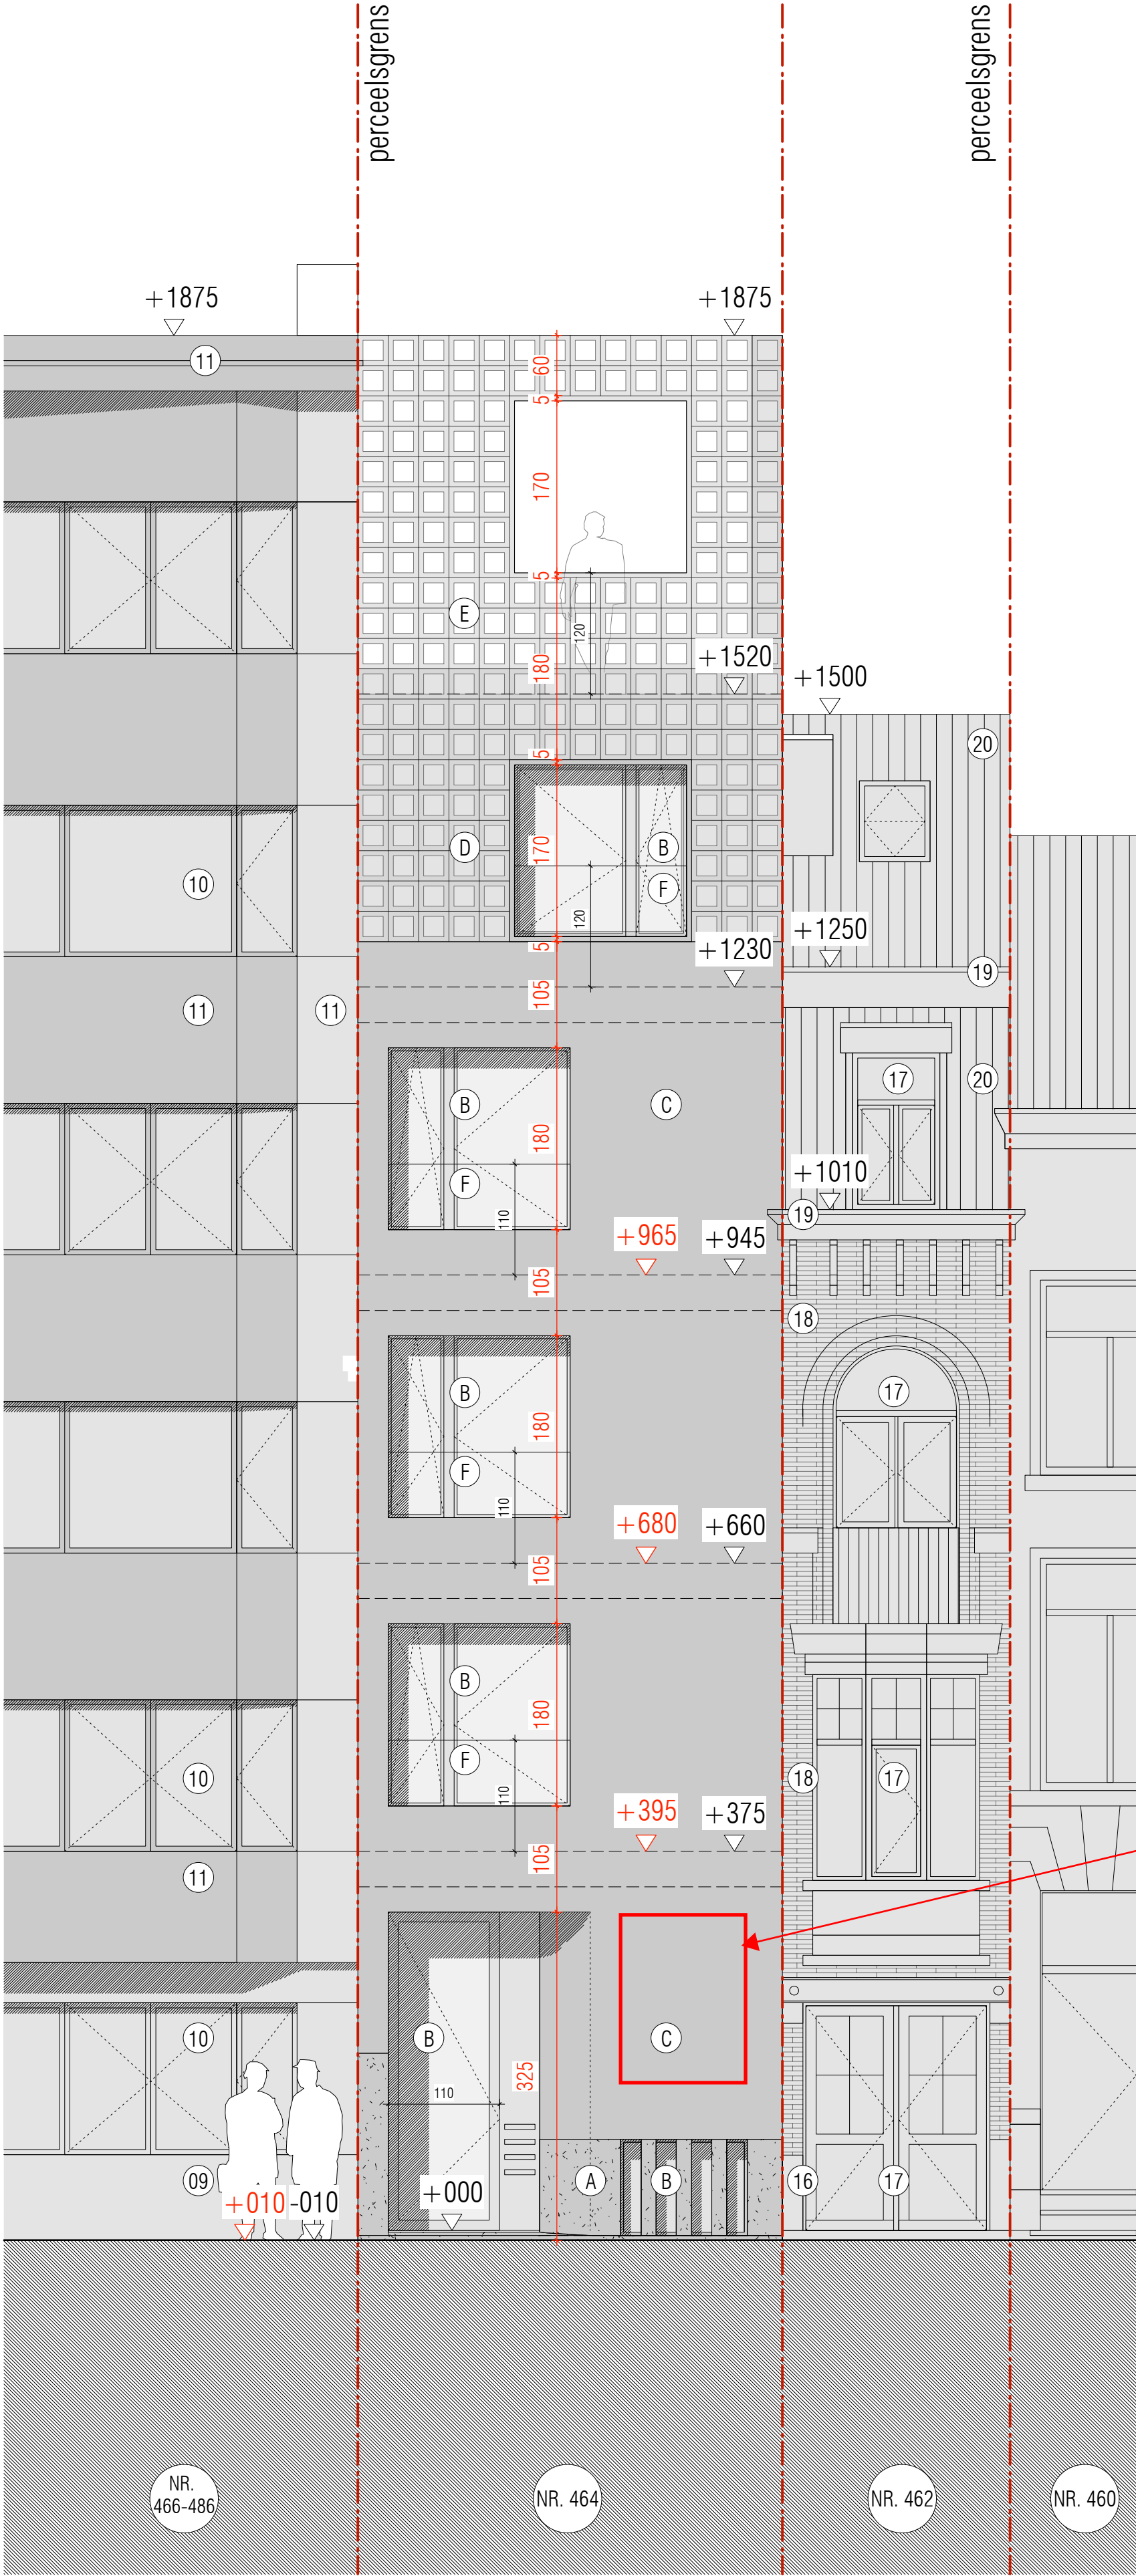

**ZIE BIJZONDERE
VOORWAARDE(N)**

042 MARTELAARSLAAN

Van Hijfte Architecten - BE1020 001 718

onderwerp
**nieuwbouw meergezinswoning
4 units**

bouwheer
2M properties bv
Hollekenstraat 26, 9960 Assenede

bouwplaats
GENT
Martelaarslaan 464
9000 Gent
Afd. 6, Sie. F, Nr. 561 I2

info
plan
voorgevel NIEUW

datum
04.05.2026

schaal
1/50

code
BA_042_G_N_01

oriëntatie

schaal
0 100 200