


NIVO +1
BESTAAND

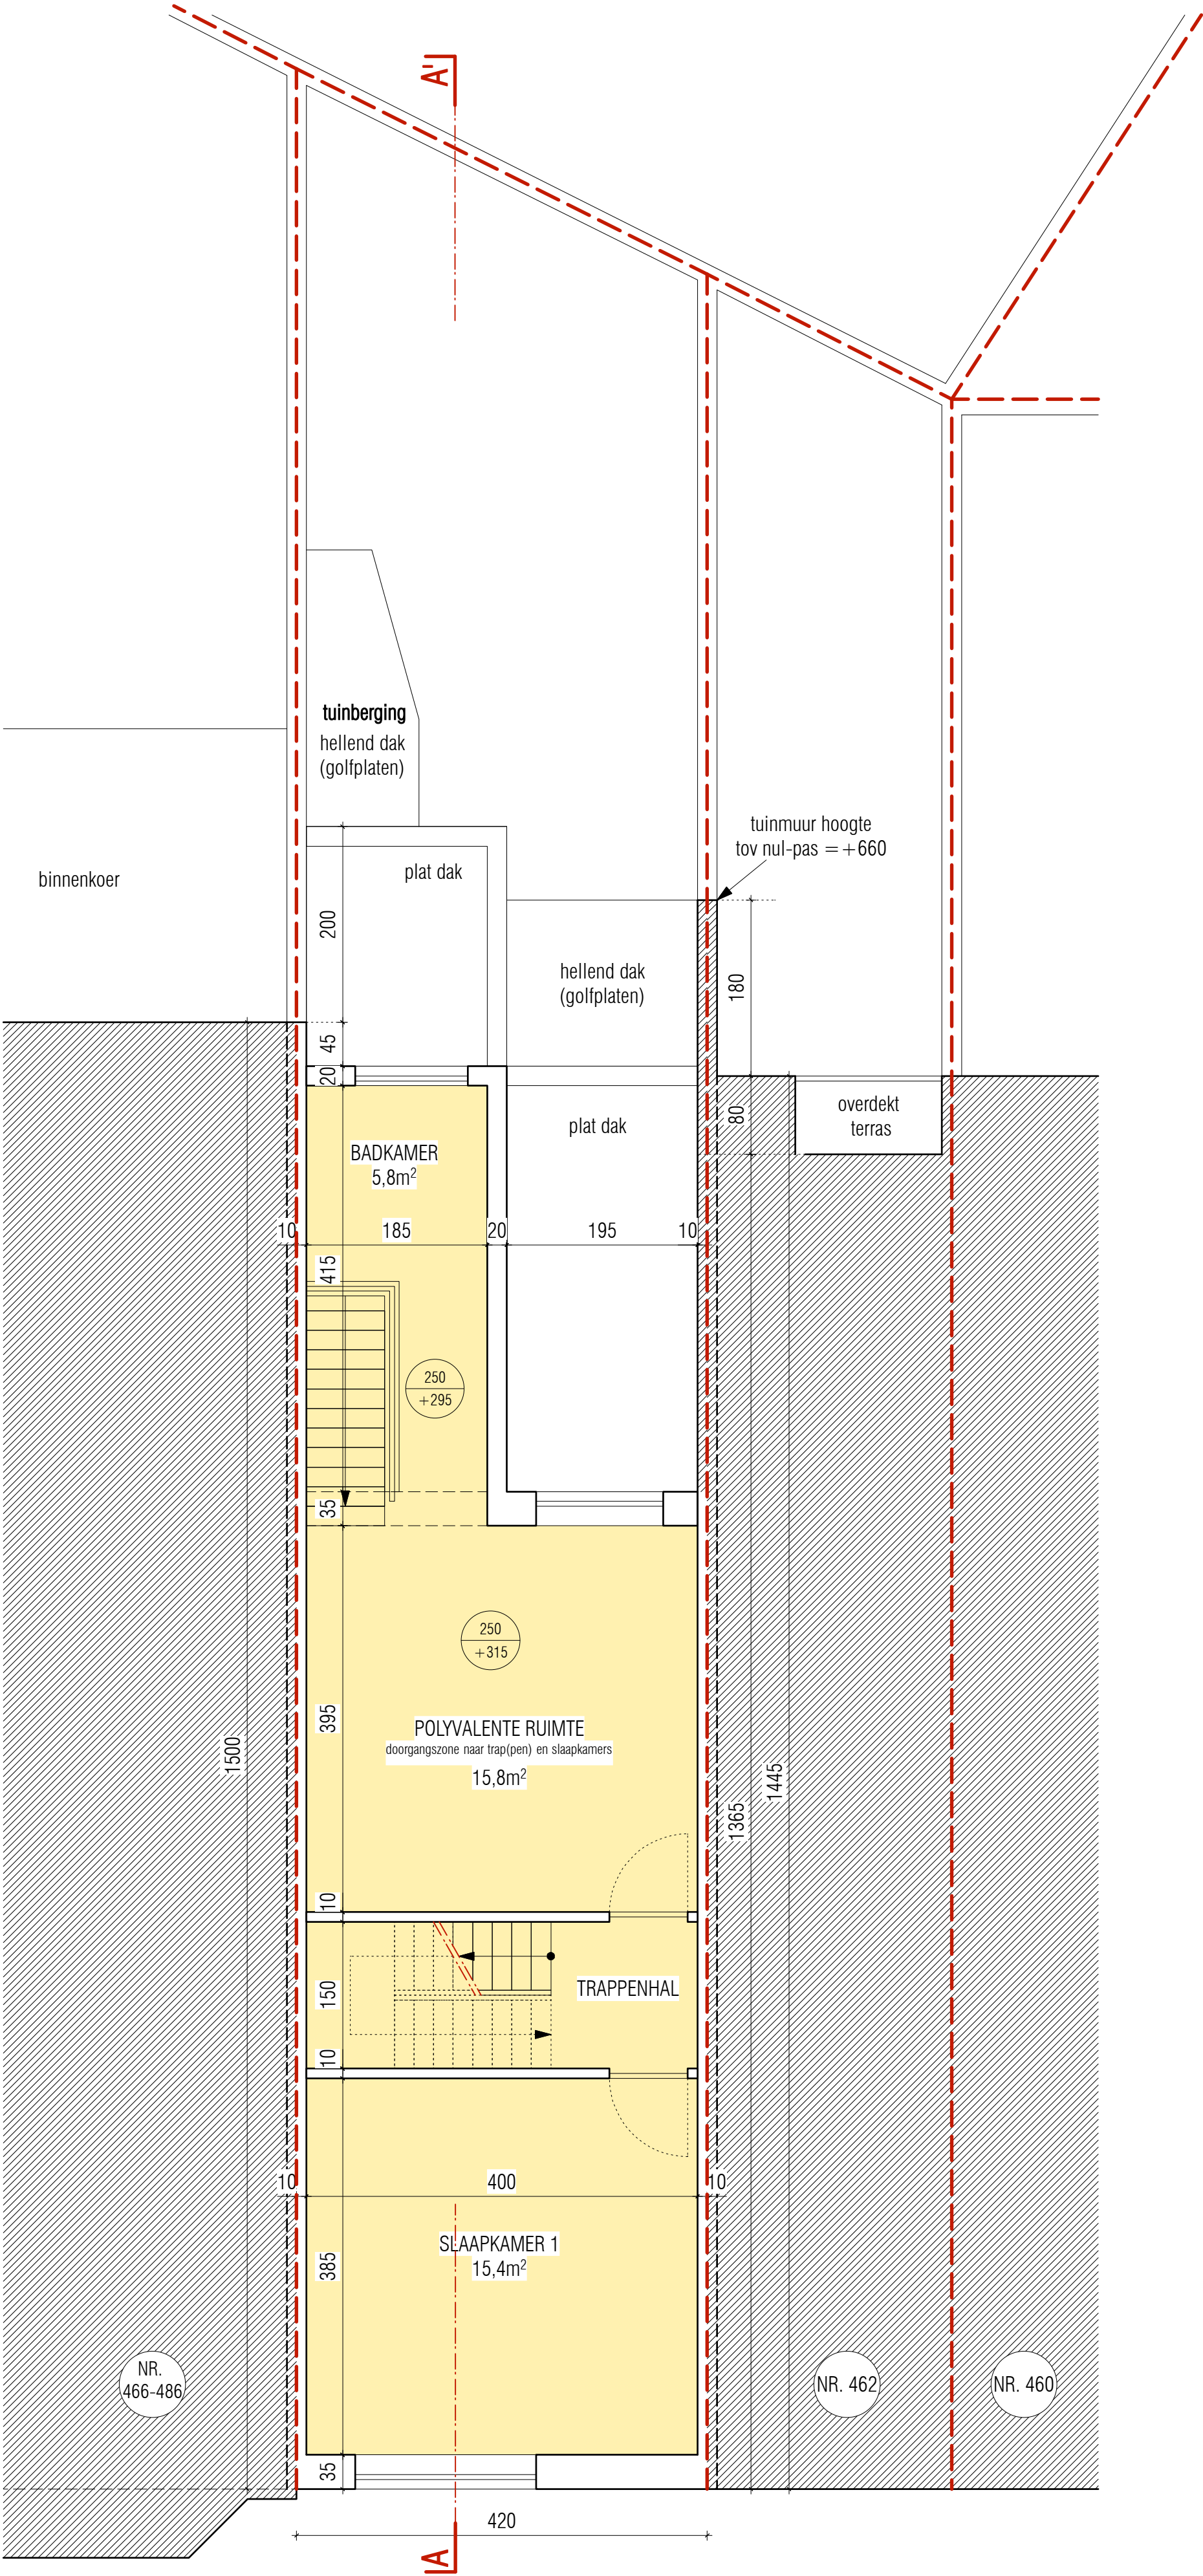

042 MARTELAARSLAAN

Van Hijfte Architecten - BE1020 001 718

onderwerp
nieuwbouw meergezinswoning
4 units

bouwheer
2M properties bv
Hollekenstraat 26, 9960 Assenede

bouwplaats
GENT
Martelaarslaan 464
9000 Gent
Afd. 6, Sie. F, Nr. 561 I2

info
plan
verdiep +1 - BESTAAND
datum
04.05.2026
schaal
1/50
code
BA_042_P_B_03

oriëntatie

0 100 200