


NIVO +0
NIEUW

REFERENTIE NIEUWE ACHTERBOUW
=
12 meter + perceelsdiepte/6
=
12 meter + 23,70 meter /6
=
15,95 meter

UNIT 1 - TRIPLEX
2-slpk appartement
nvo 133,6m²
bvo 162,8m²
stadstuin (incl. terras)
bvo 32,5m²

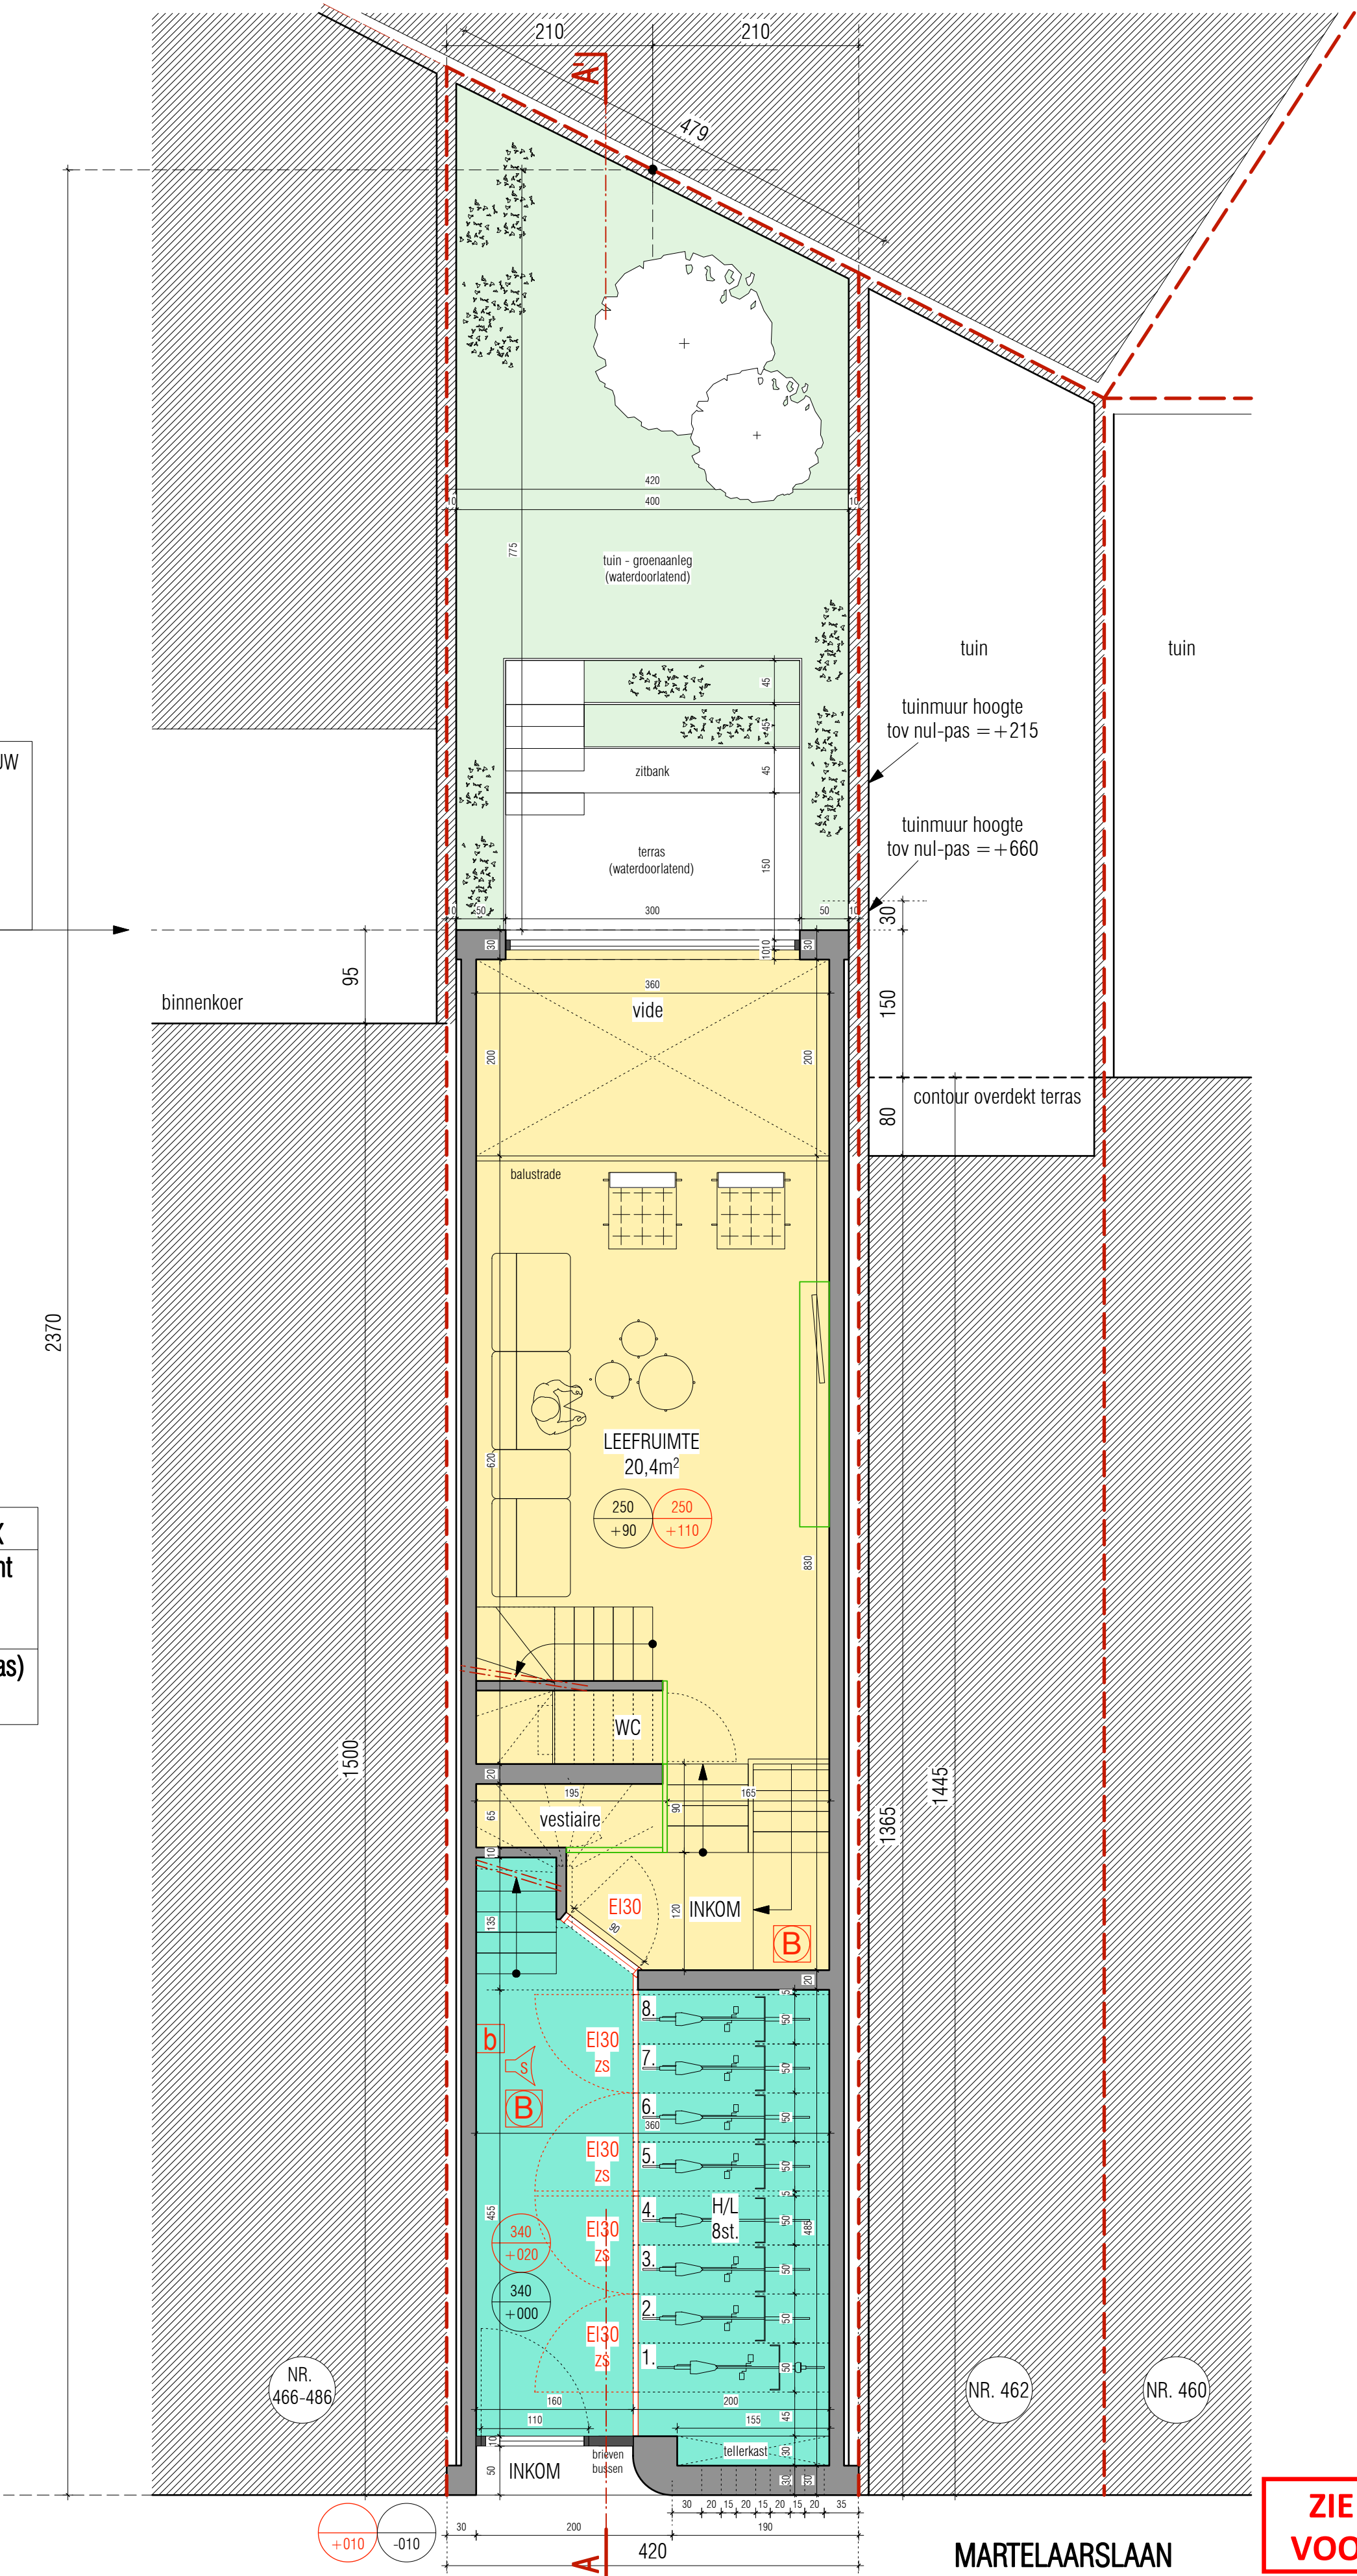

ZIE BIJZONDERE
VOORWAARDE(N)

042 MARTELAARSLAAN

Van Hijfte Architecten - BE1020 001 718

onderwerp **nieuwbouw meergezinswoning**
4 units
bouwheer **2M properties bv**
Hollekenstraat 26, 9960 Assenede

bouwplaats **GENT**
Martelaarslaan 464
9000 Gent
Afd. 6, Sie. F, Nr. 561 I2

info plan verdiep +0
datum 04.05.2026
schaal 1/50
code BA_042_P_N_02

oriëntatie
0 100 200