


NIVO +2
NIEUW

UNIT 2
studio
nvo 41,9m ²
bvo 51,5m ²
terras
bvo 4,0m ²

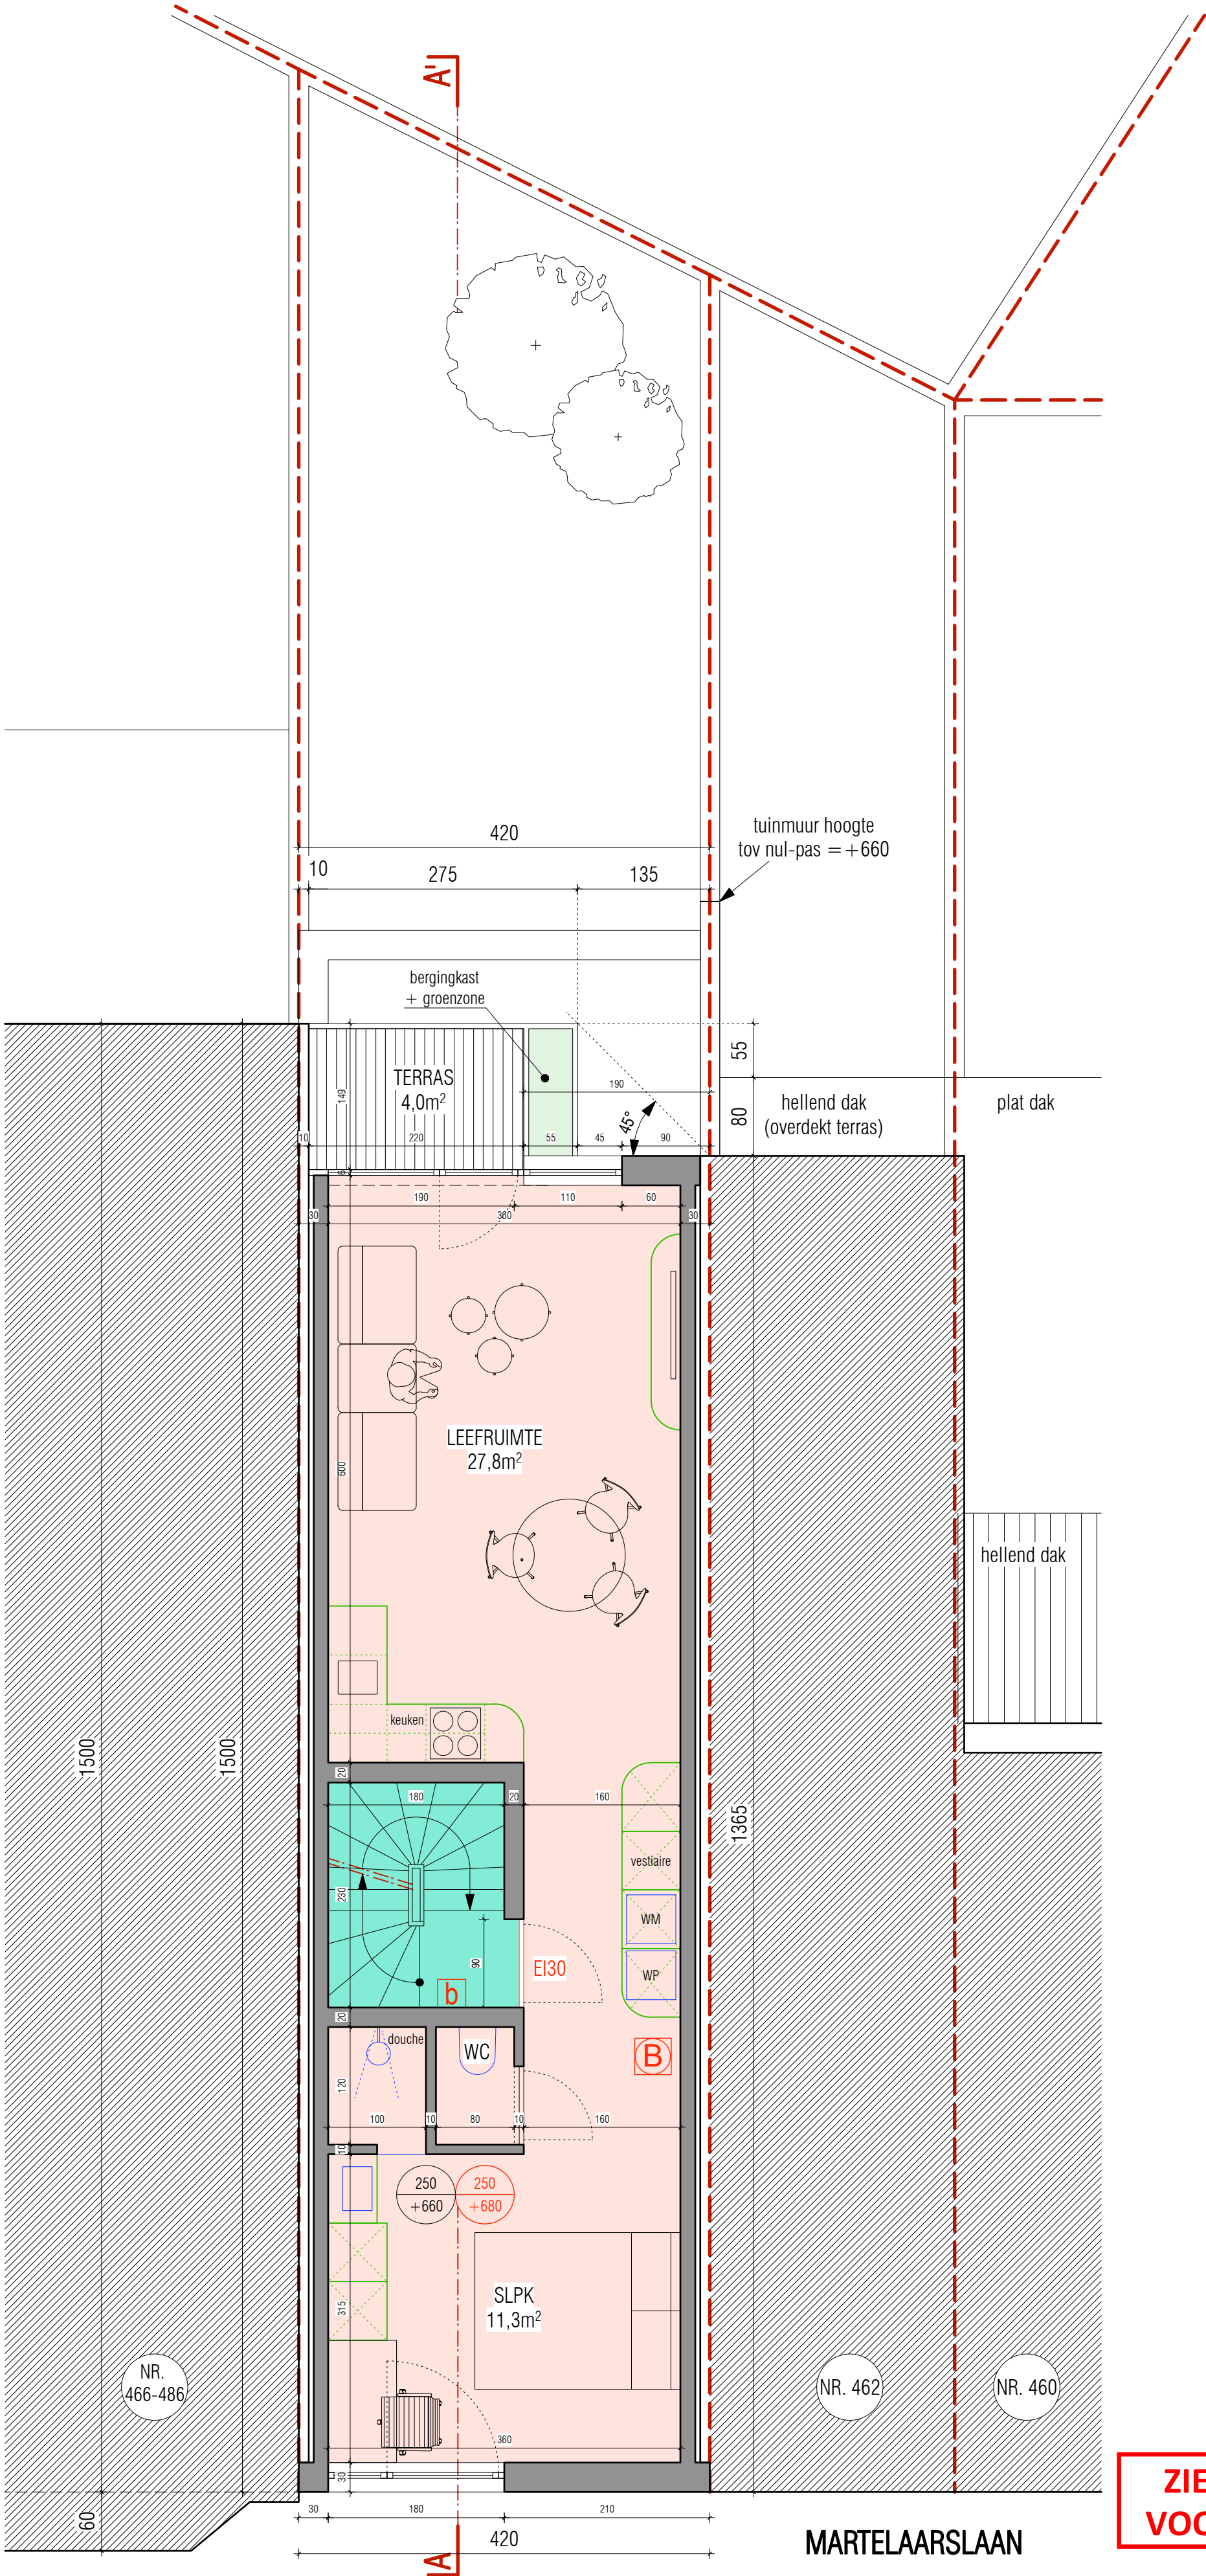

ZIE BIJZONDERE
VOORWAARDE(N)

042 MARTELAARSLAAN

Van Hijfte Architecten - BE1020 001 718

onderwerp
nieuwbouw meergezinswoning
4 units

bouwheer
2M properties bv
Hollekenstraat 26, 9960 Assenede

bouwplaats
GENT
Martelaarslaan 464
9000 Gent
Afd. 6, Sie. F, Nr. 561 I2

info
plan
verdiep +2
datum
04.05.2026
schaal
1/50
code
BA_042_P_N_04

oriëntatie

0 100 200