

NIVO +1
NIEUW

UNIT 1 - TRIPLEX


2-slpk appartement

nvo 133,6m²

bvo 162,8m²

stadstuin (incl. terras)

bvo 32,5m²

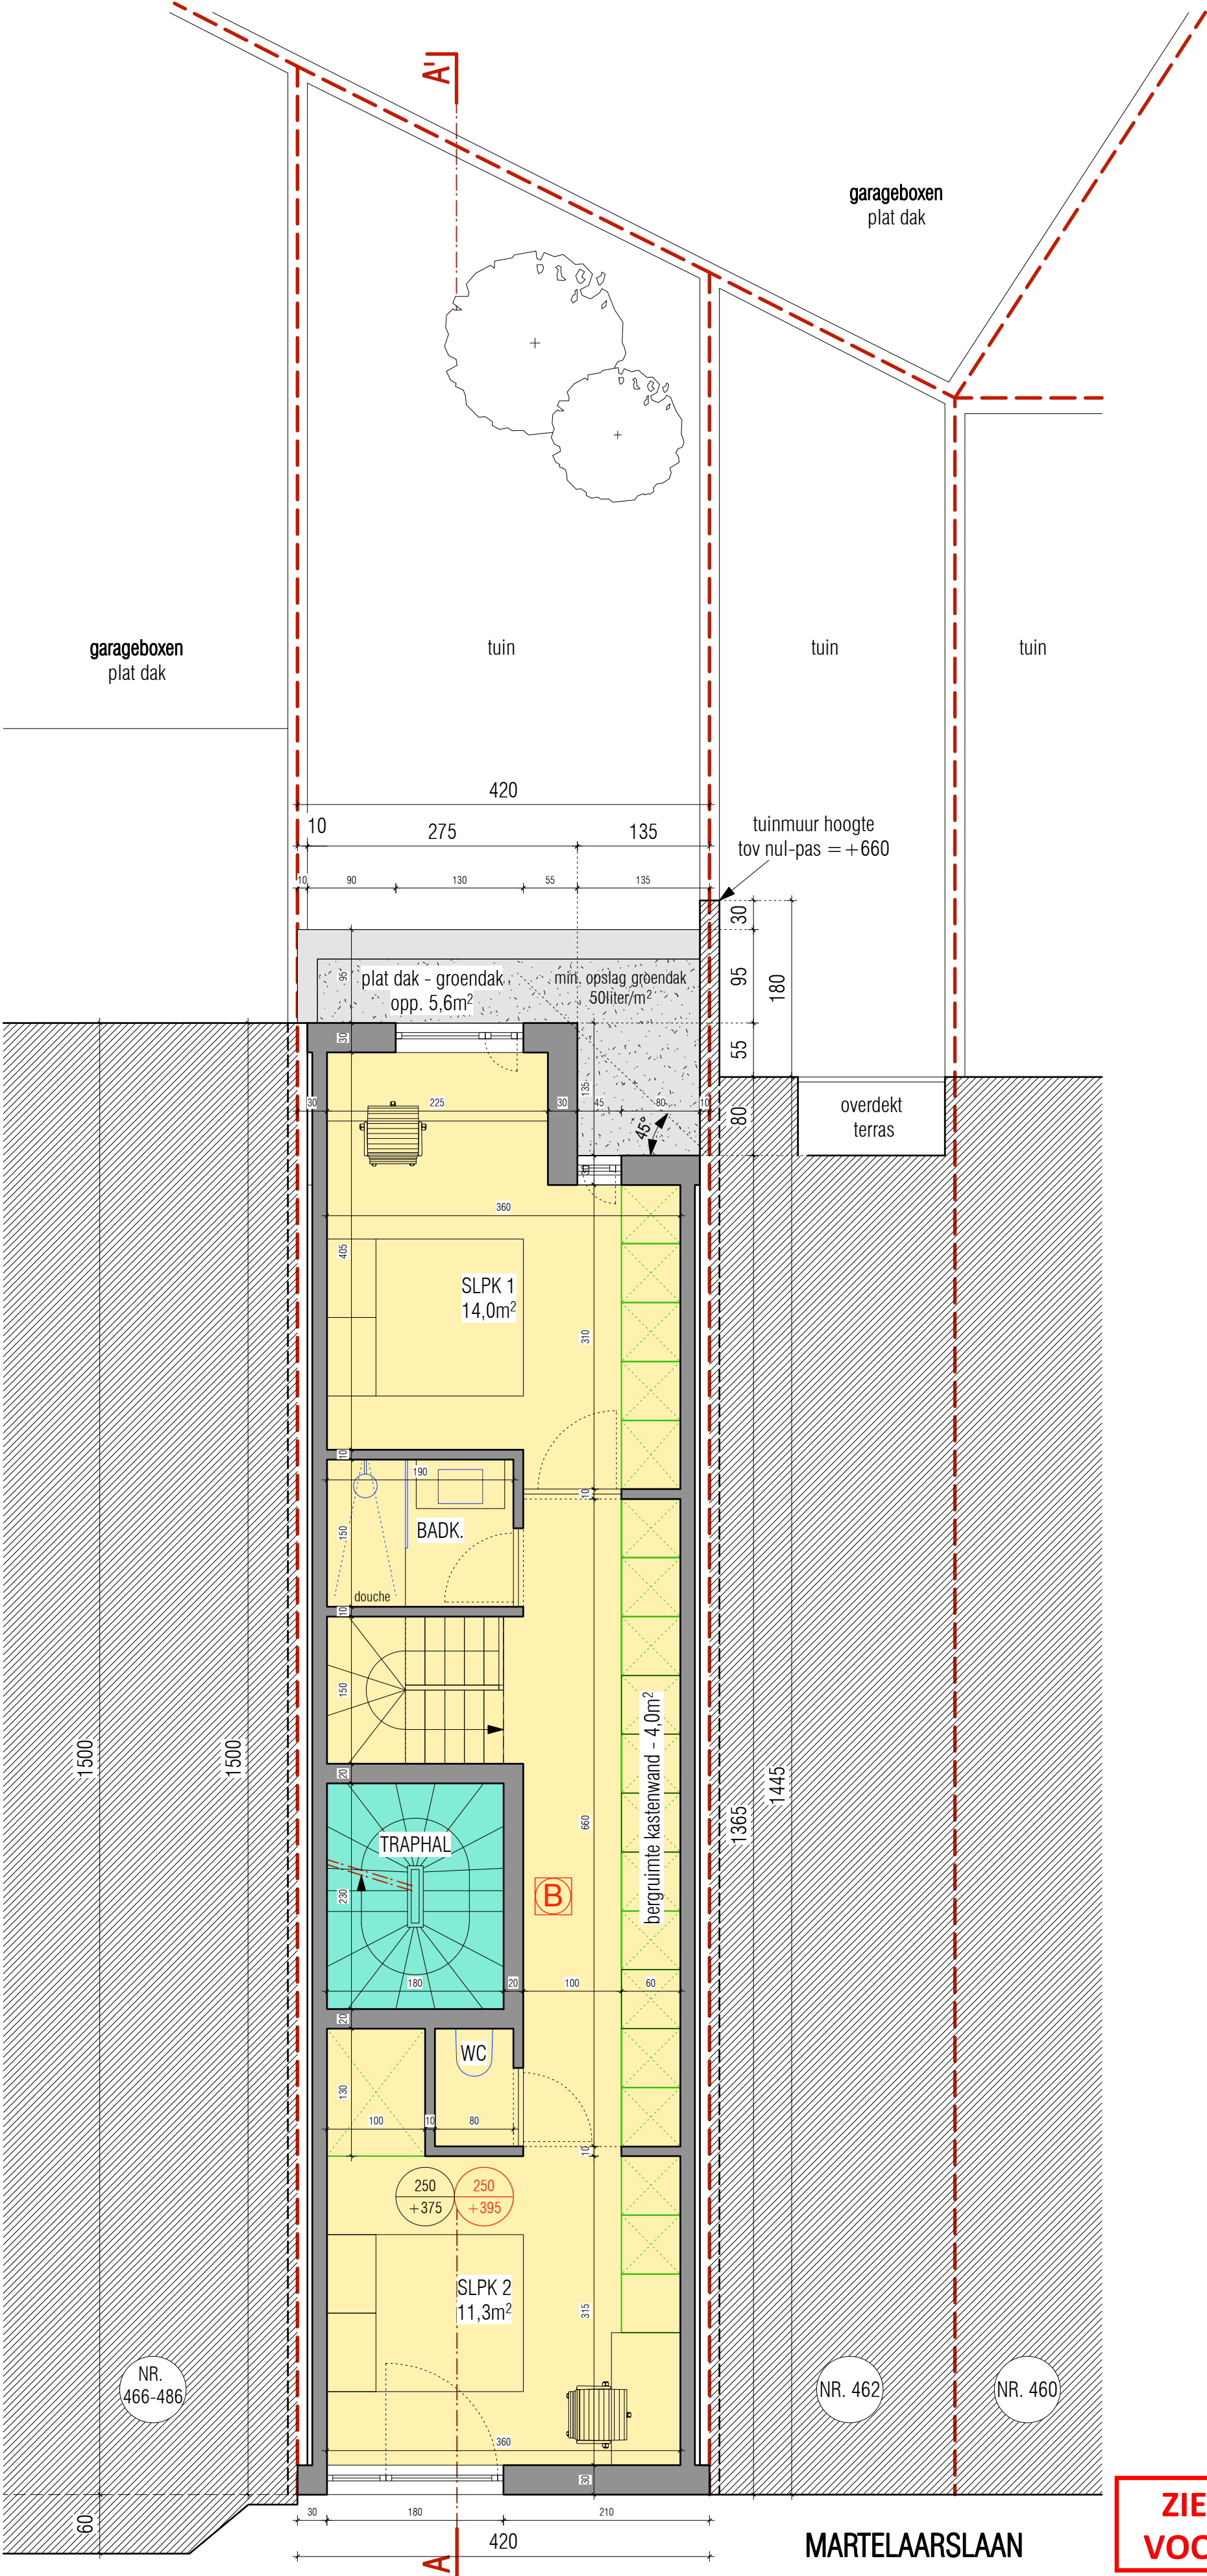

042 MARTELAARSLAAN

Van Hijfte Architecten - BE1020 001 718

onderwerp
nieuwbouw meergezinswoning
4 units

bouwheer
2M properties bv
Hollekenstraat 26, 9960 Assenede

bouwplaats
GENT
Martelaarslaan 464
9000 Gent
Afd. 6, Sie. F, Nr. 561 I2

info
plan verdiep +1
datum 04.05.2026
schaal 1/50
code BA_042_P_N_03

oriëntatie

0 100 200