


NIVO -1/2

SOUTERRAIN
NIEUW

REFERENTIE NIEUWE ACHTERBOUW
=
12 meter + perceelsdiepte/6
=
12 meter+ 23,70 meter /6
=
15,95 meter

UNIT 1 - TRIPLEX
2-slpk appartement
nvo 133,6m²
bvo 162,8m²
stadstuin (incl. terras)
bvo 32,5m²

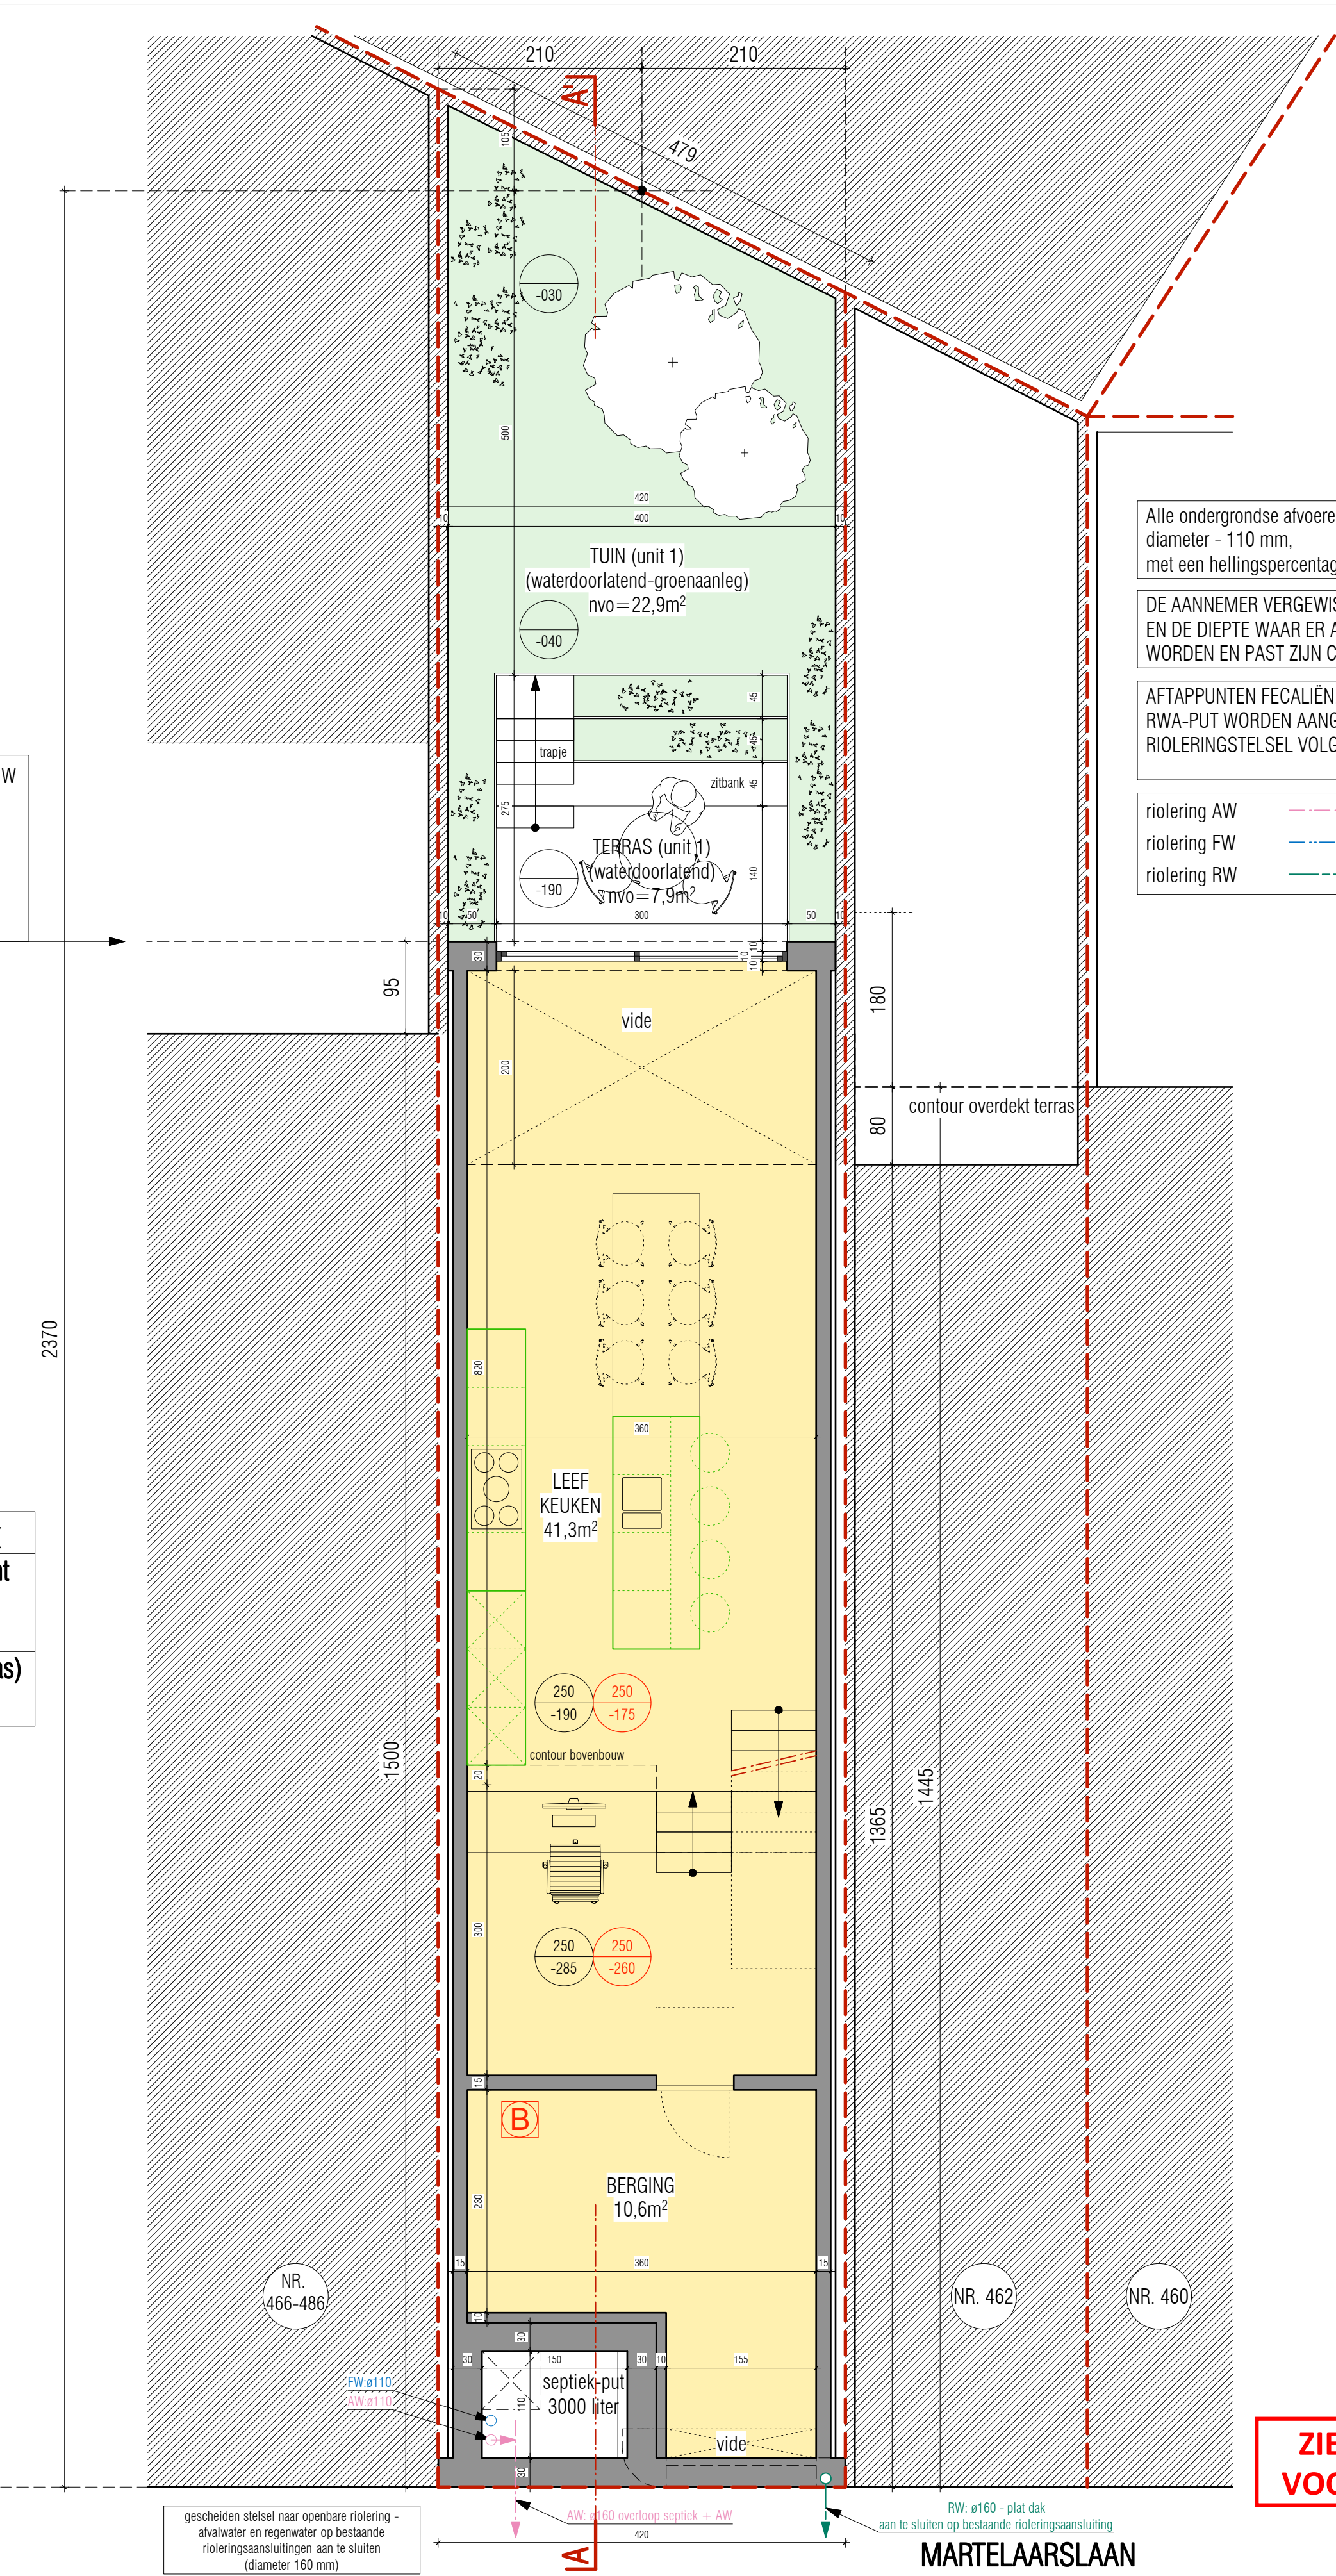

Alle ondergrondse afvoeren in pvc,
diameter - 110 mm,
met een hellingspercentage van 1 à 1.5%

DE AANNEMER VERGEWIST ZICH VAN DE PLAATS
EN DE DIEPTE WAAR ER AANGESLOTEN ZAL
WORDEN EN PAST ZIJN CIRCUIT HIERNAAR AAN

AFTAPPUNTEN FECALIËN, HUISHOUD- WATER EN
RWA-PUT WORDEN AANGESLOTEN OP HET
RIOLERINGSTELSEL VOLGENS VIGERENDE RICHTLIJNEN.

riolering AW
riolering FW
riolering RW

ZIE BIJZONDERE
VOORWAARDE(N)

042 MARTELAARSLAAN

Van Hijfte Architecten - BE1020 001 718

onderwerp
nieuwbouw meergezinswoning
4 units

bouwheer
2M properties bv
Hollekenstraat 26, 9960 Assenede

bouwplaats
GENT
Martelaarslaan 464
9000 Gent
Afd. 6, Sie. F, Nr. 561 I2

info
plan
souterrain
datum
04.05.2026
schaal
1/50
code
BA_042_P_N_01

oriëntatie

schaal
0 100 200