


SNEDE AA'

BESTAAND

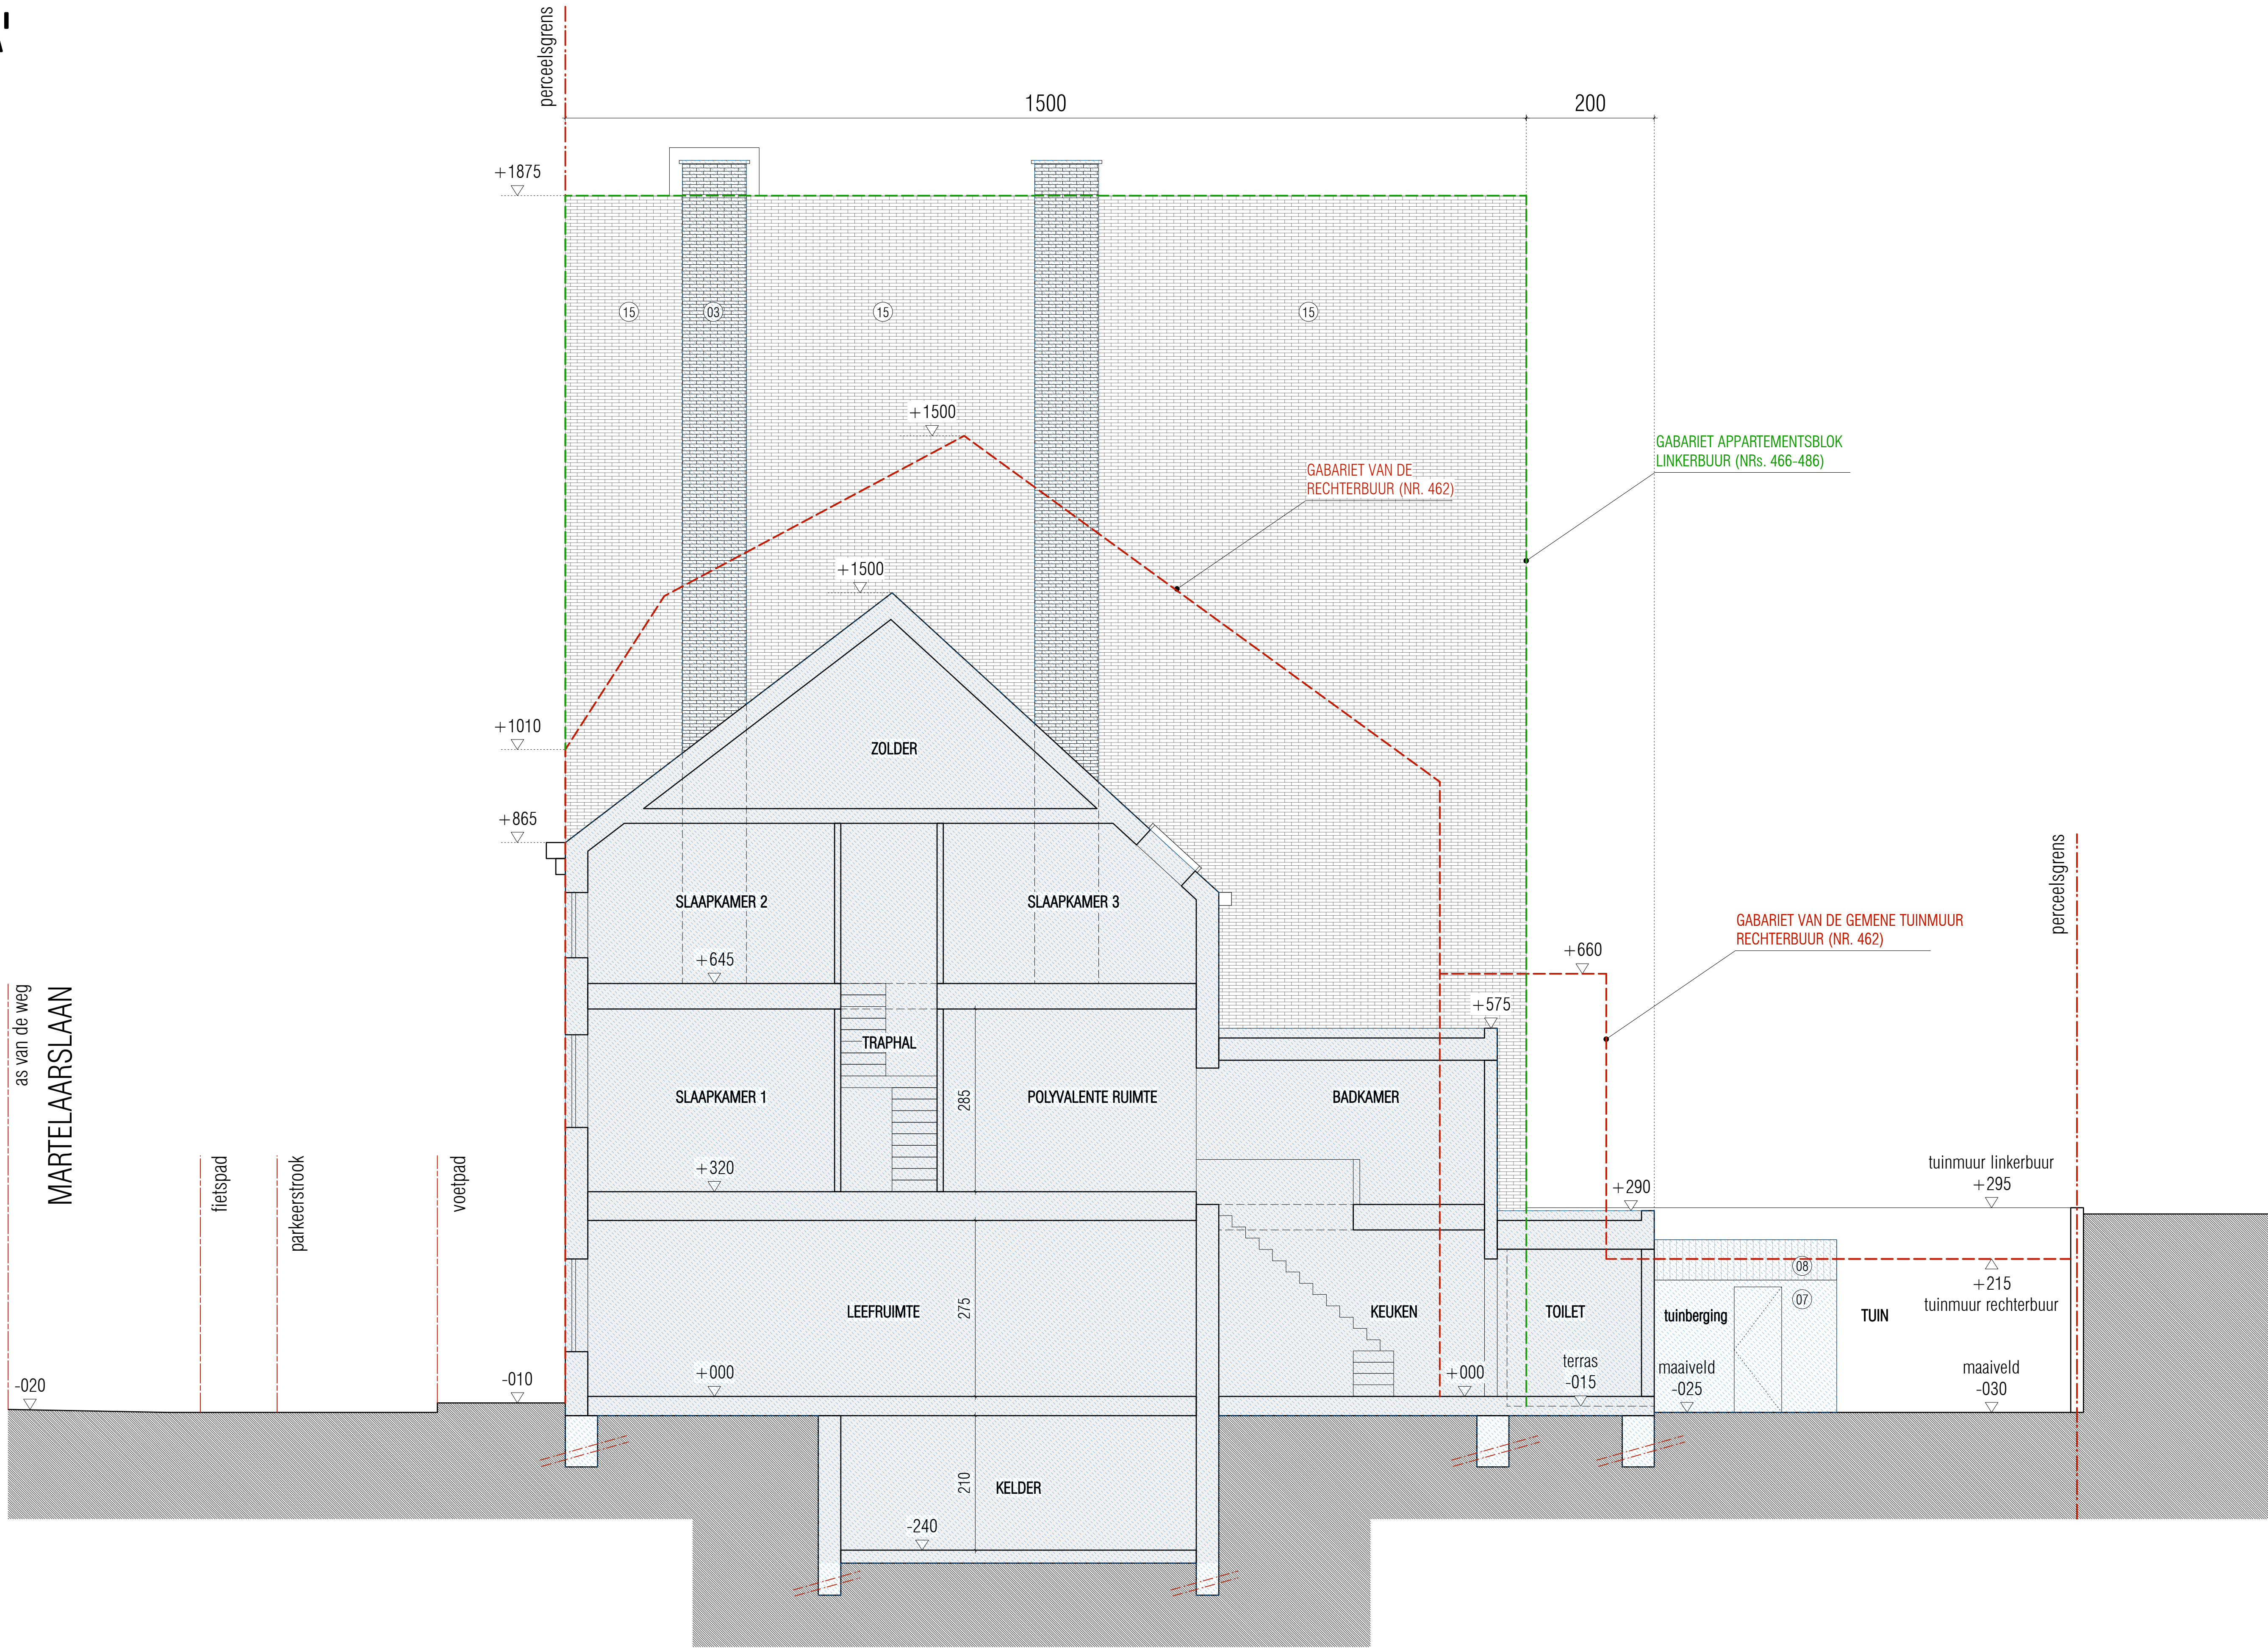

042 MARTELAARSLAAN		bouwplaats		info		oriëntatie	
bouwen van een meergezinswoning		GENT		plan		snede AA' - bestaand	
		Martelaarslaan 464		datum		04.05.2026	
		9000 Gent		schaal		1/50	
		Afd. 9, Sie. I, Nr. 726 k4		code		BA_026_S_B_01_AA	
bouwheer		2M properties bv		schaal		0 100 200	

tr. architect M. Van Hiltje • BE0525 712 482