


NIEUW

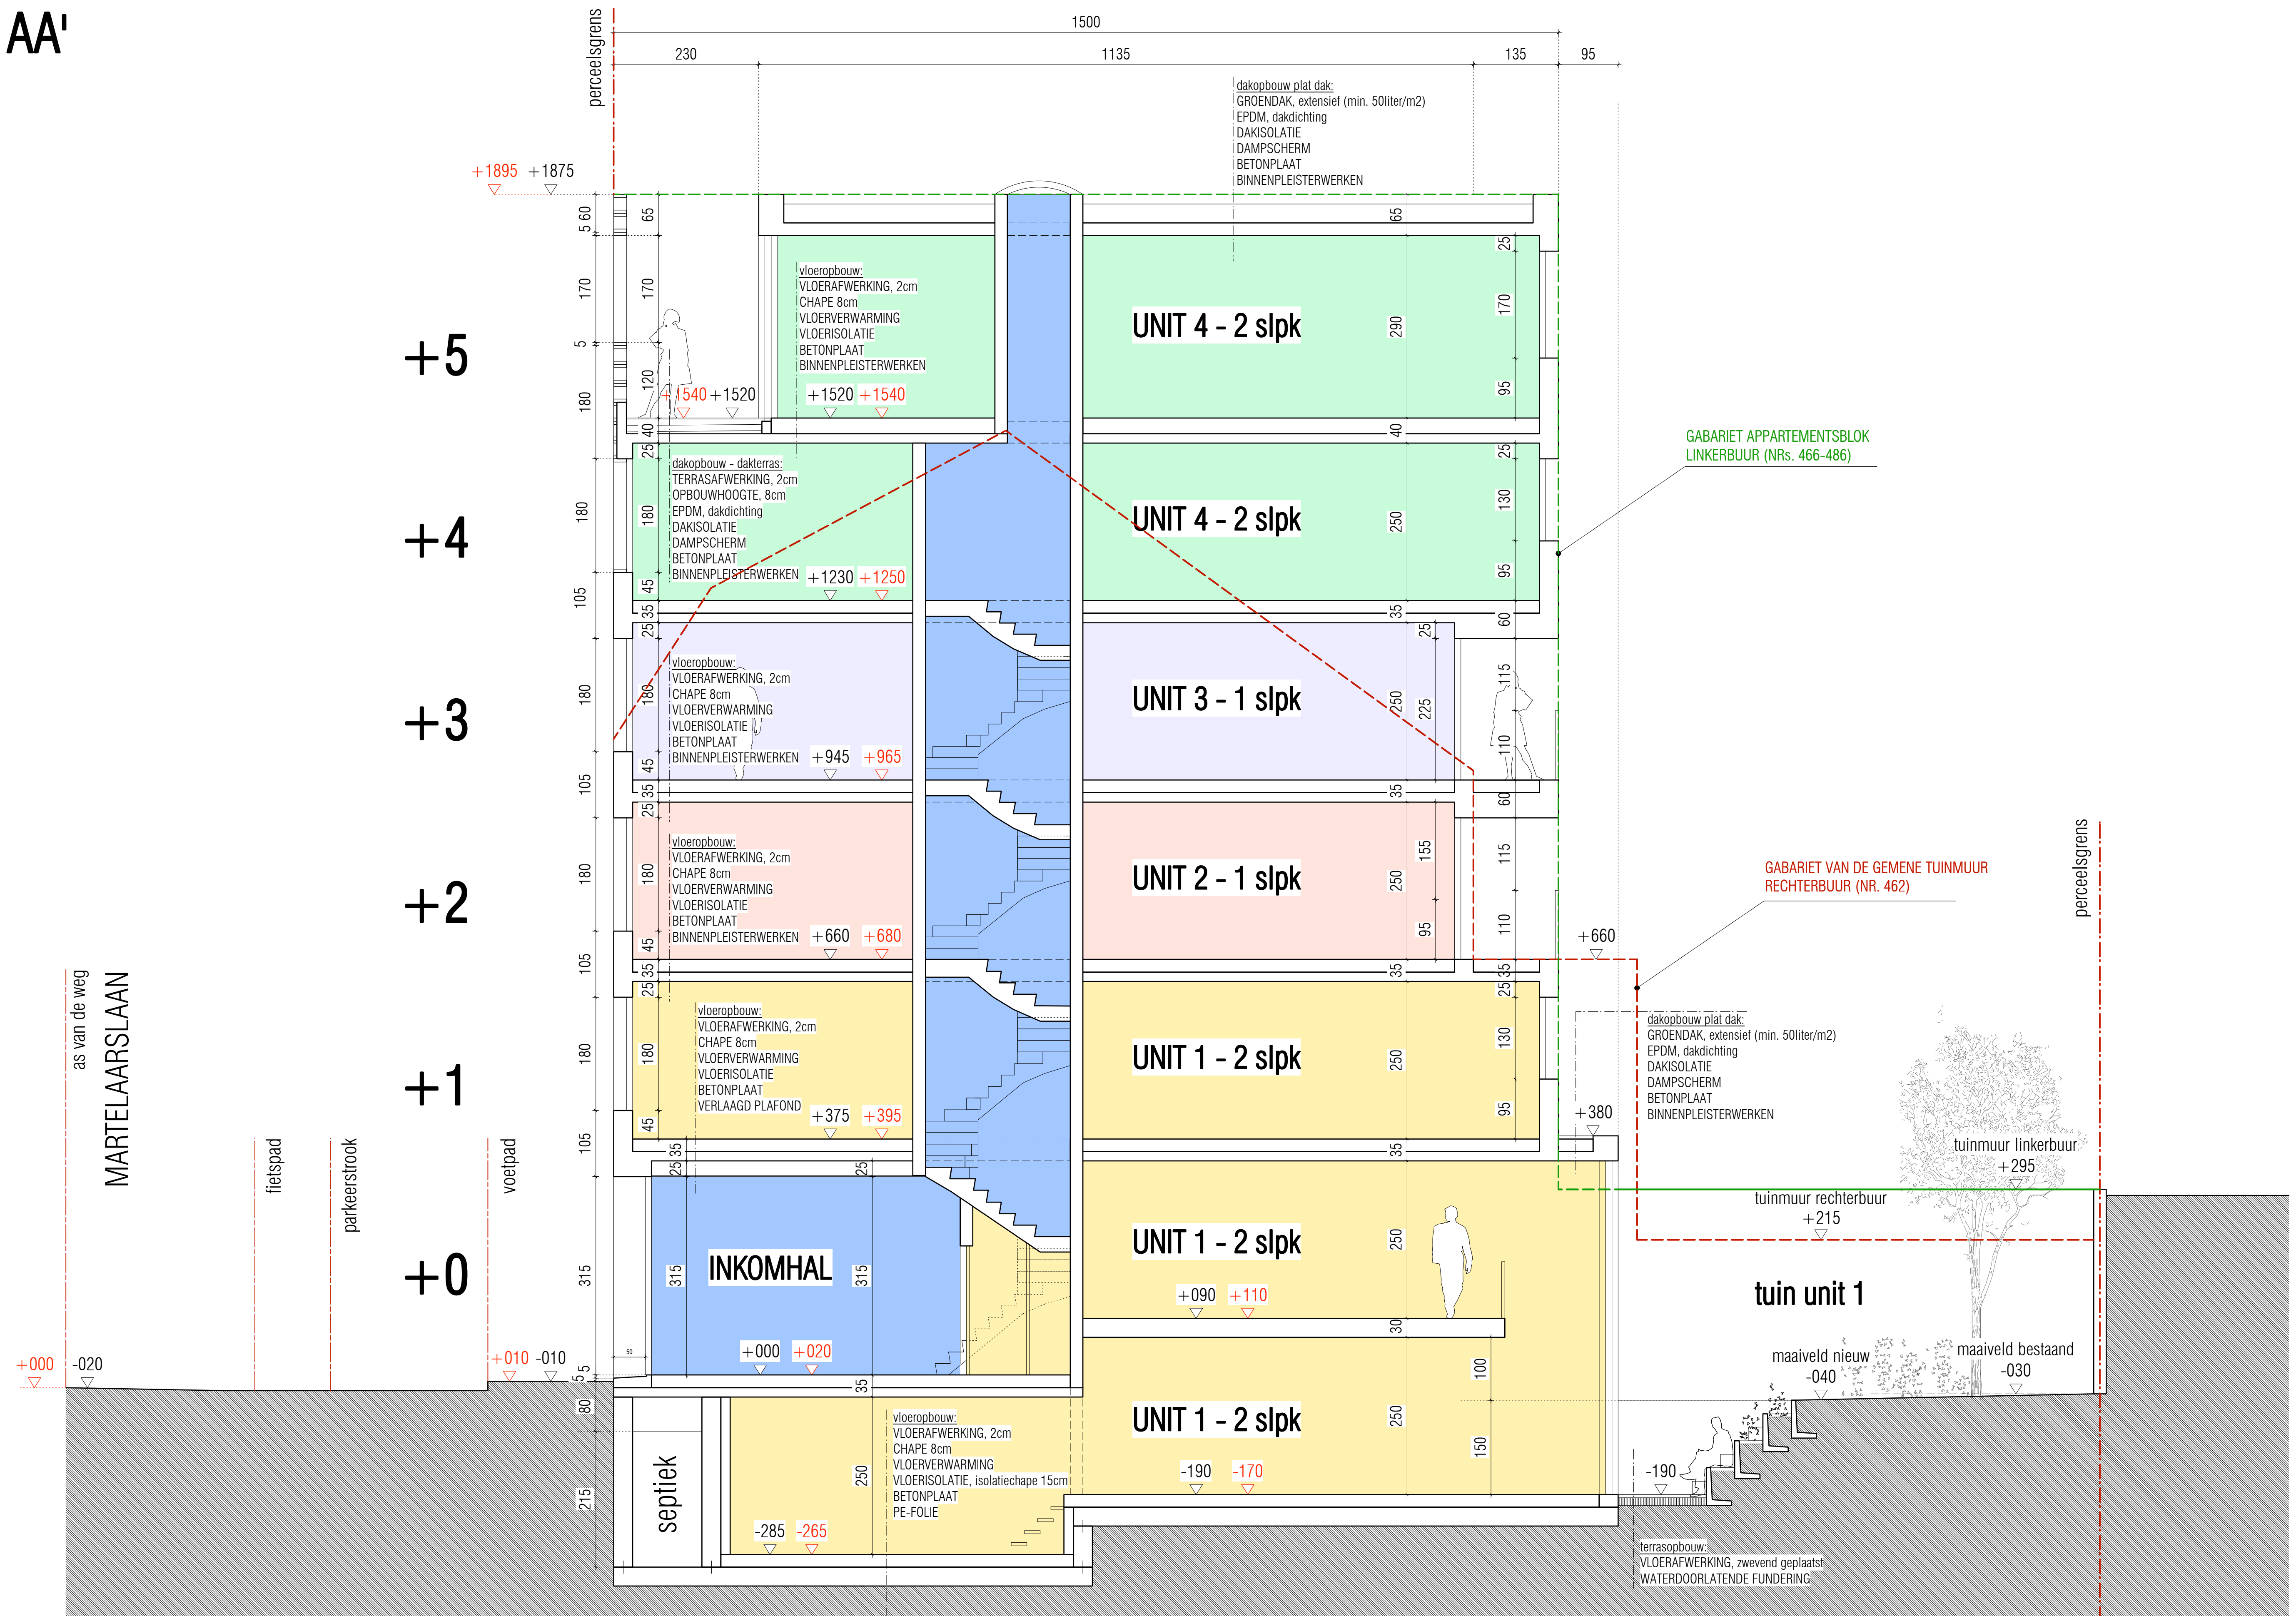

**ZIE BIJZONDERE
VOORWAARDE(N)**

042 MARTELAARSLAAN bouwen van een meergezinswoning		onderwerp bouwen van een meergezinswoning	bouwplaats GENT Martelaarslaan 464 9000 Gent Afd. 9, Sie. I, Nr. 726 k4	info plan snede AA' datum 04.05.2026 schaal 1/50 code BA_026_S_N_01_AA	oriëntatie 0 100 200
ir. architect M. Van Hijfte - BE0525 712 482		bouwheer 2M properties bv			