


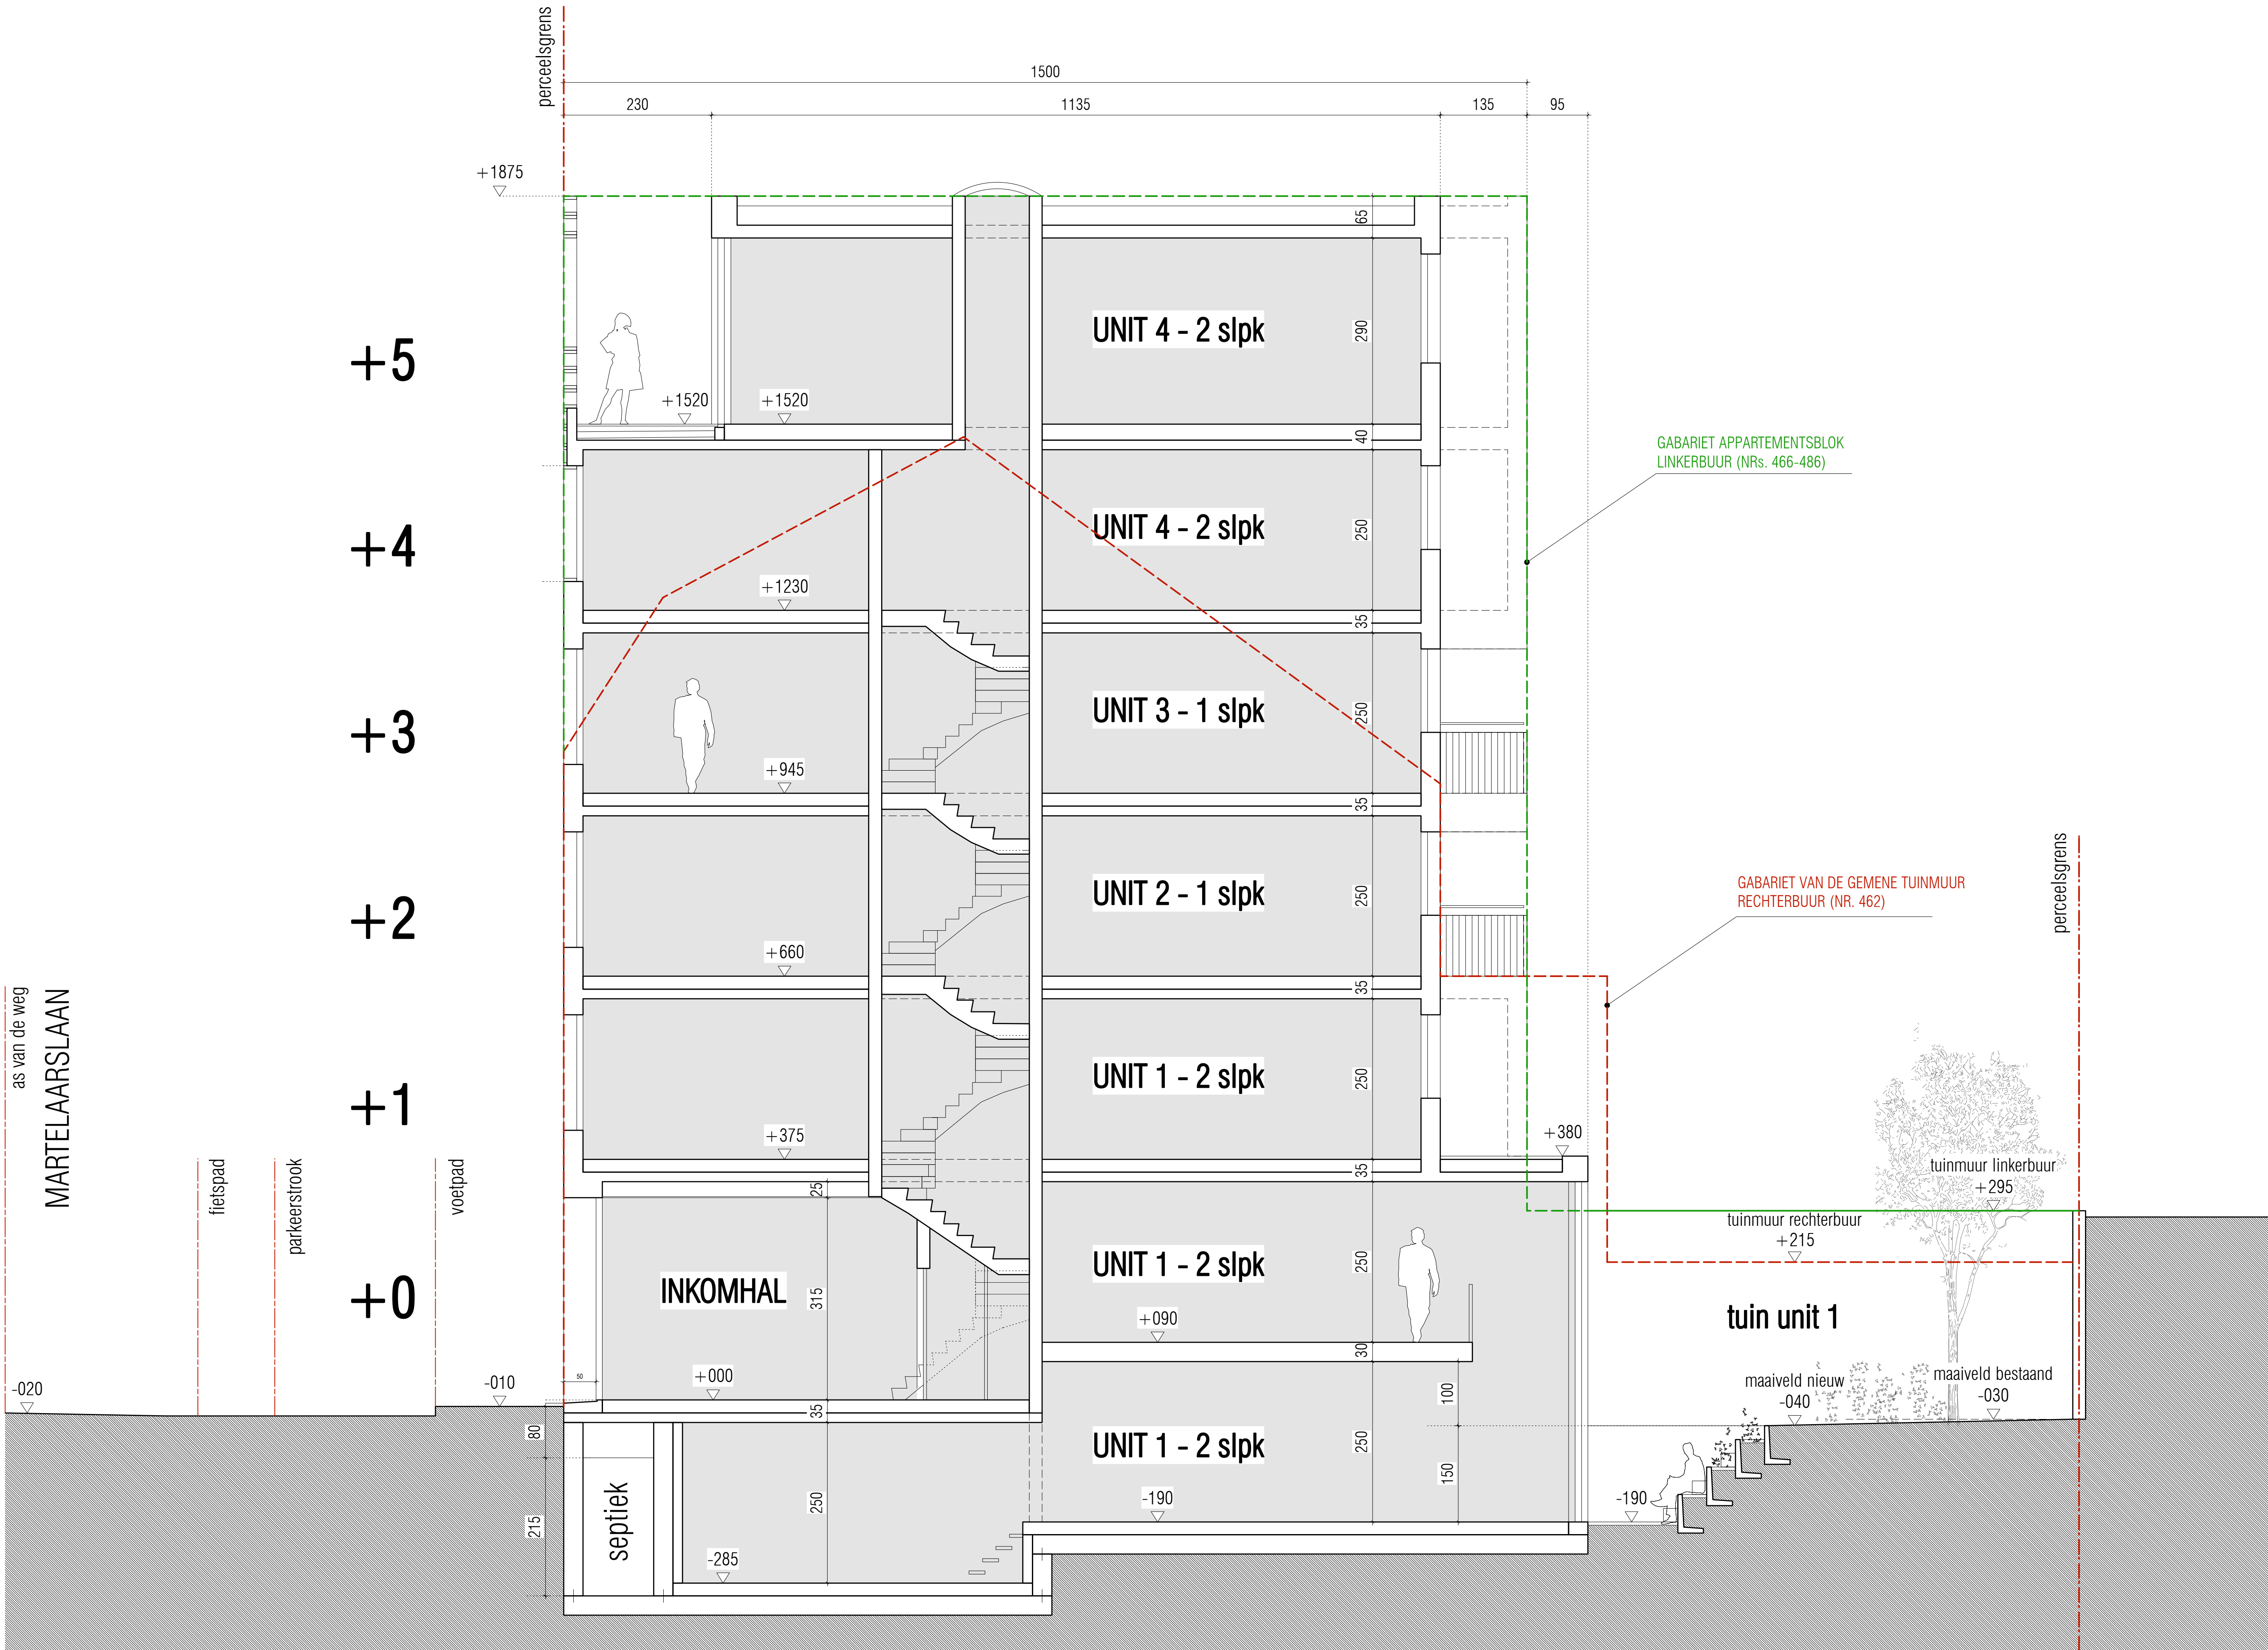

042 MARTELAARSLAAN		onderwerp	bouwen van een meergezinswoning	bouwplaats	GENT	info	plan	terreinprofiel - nieuw	oriëntatie
bouwen van een meergezinswoning					Martelaarslaan 464		datum	04.05.2026	
		bouwheer	2M properties bv		9000 Gent		schaal	1/50	
					Afd. 9, Sie. I, Nr. 726 k4		code	BA_026_T_N_01	schaal 0 100 200

ZIE BIJZONDERE
VOORWAARDE(N)