


SNEDE BB / ZIJGEVEL (OOST)

NIEUW

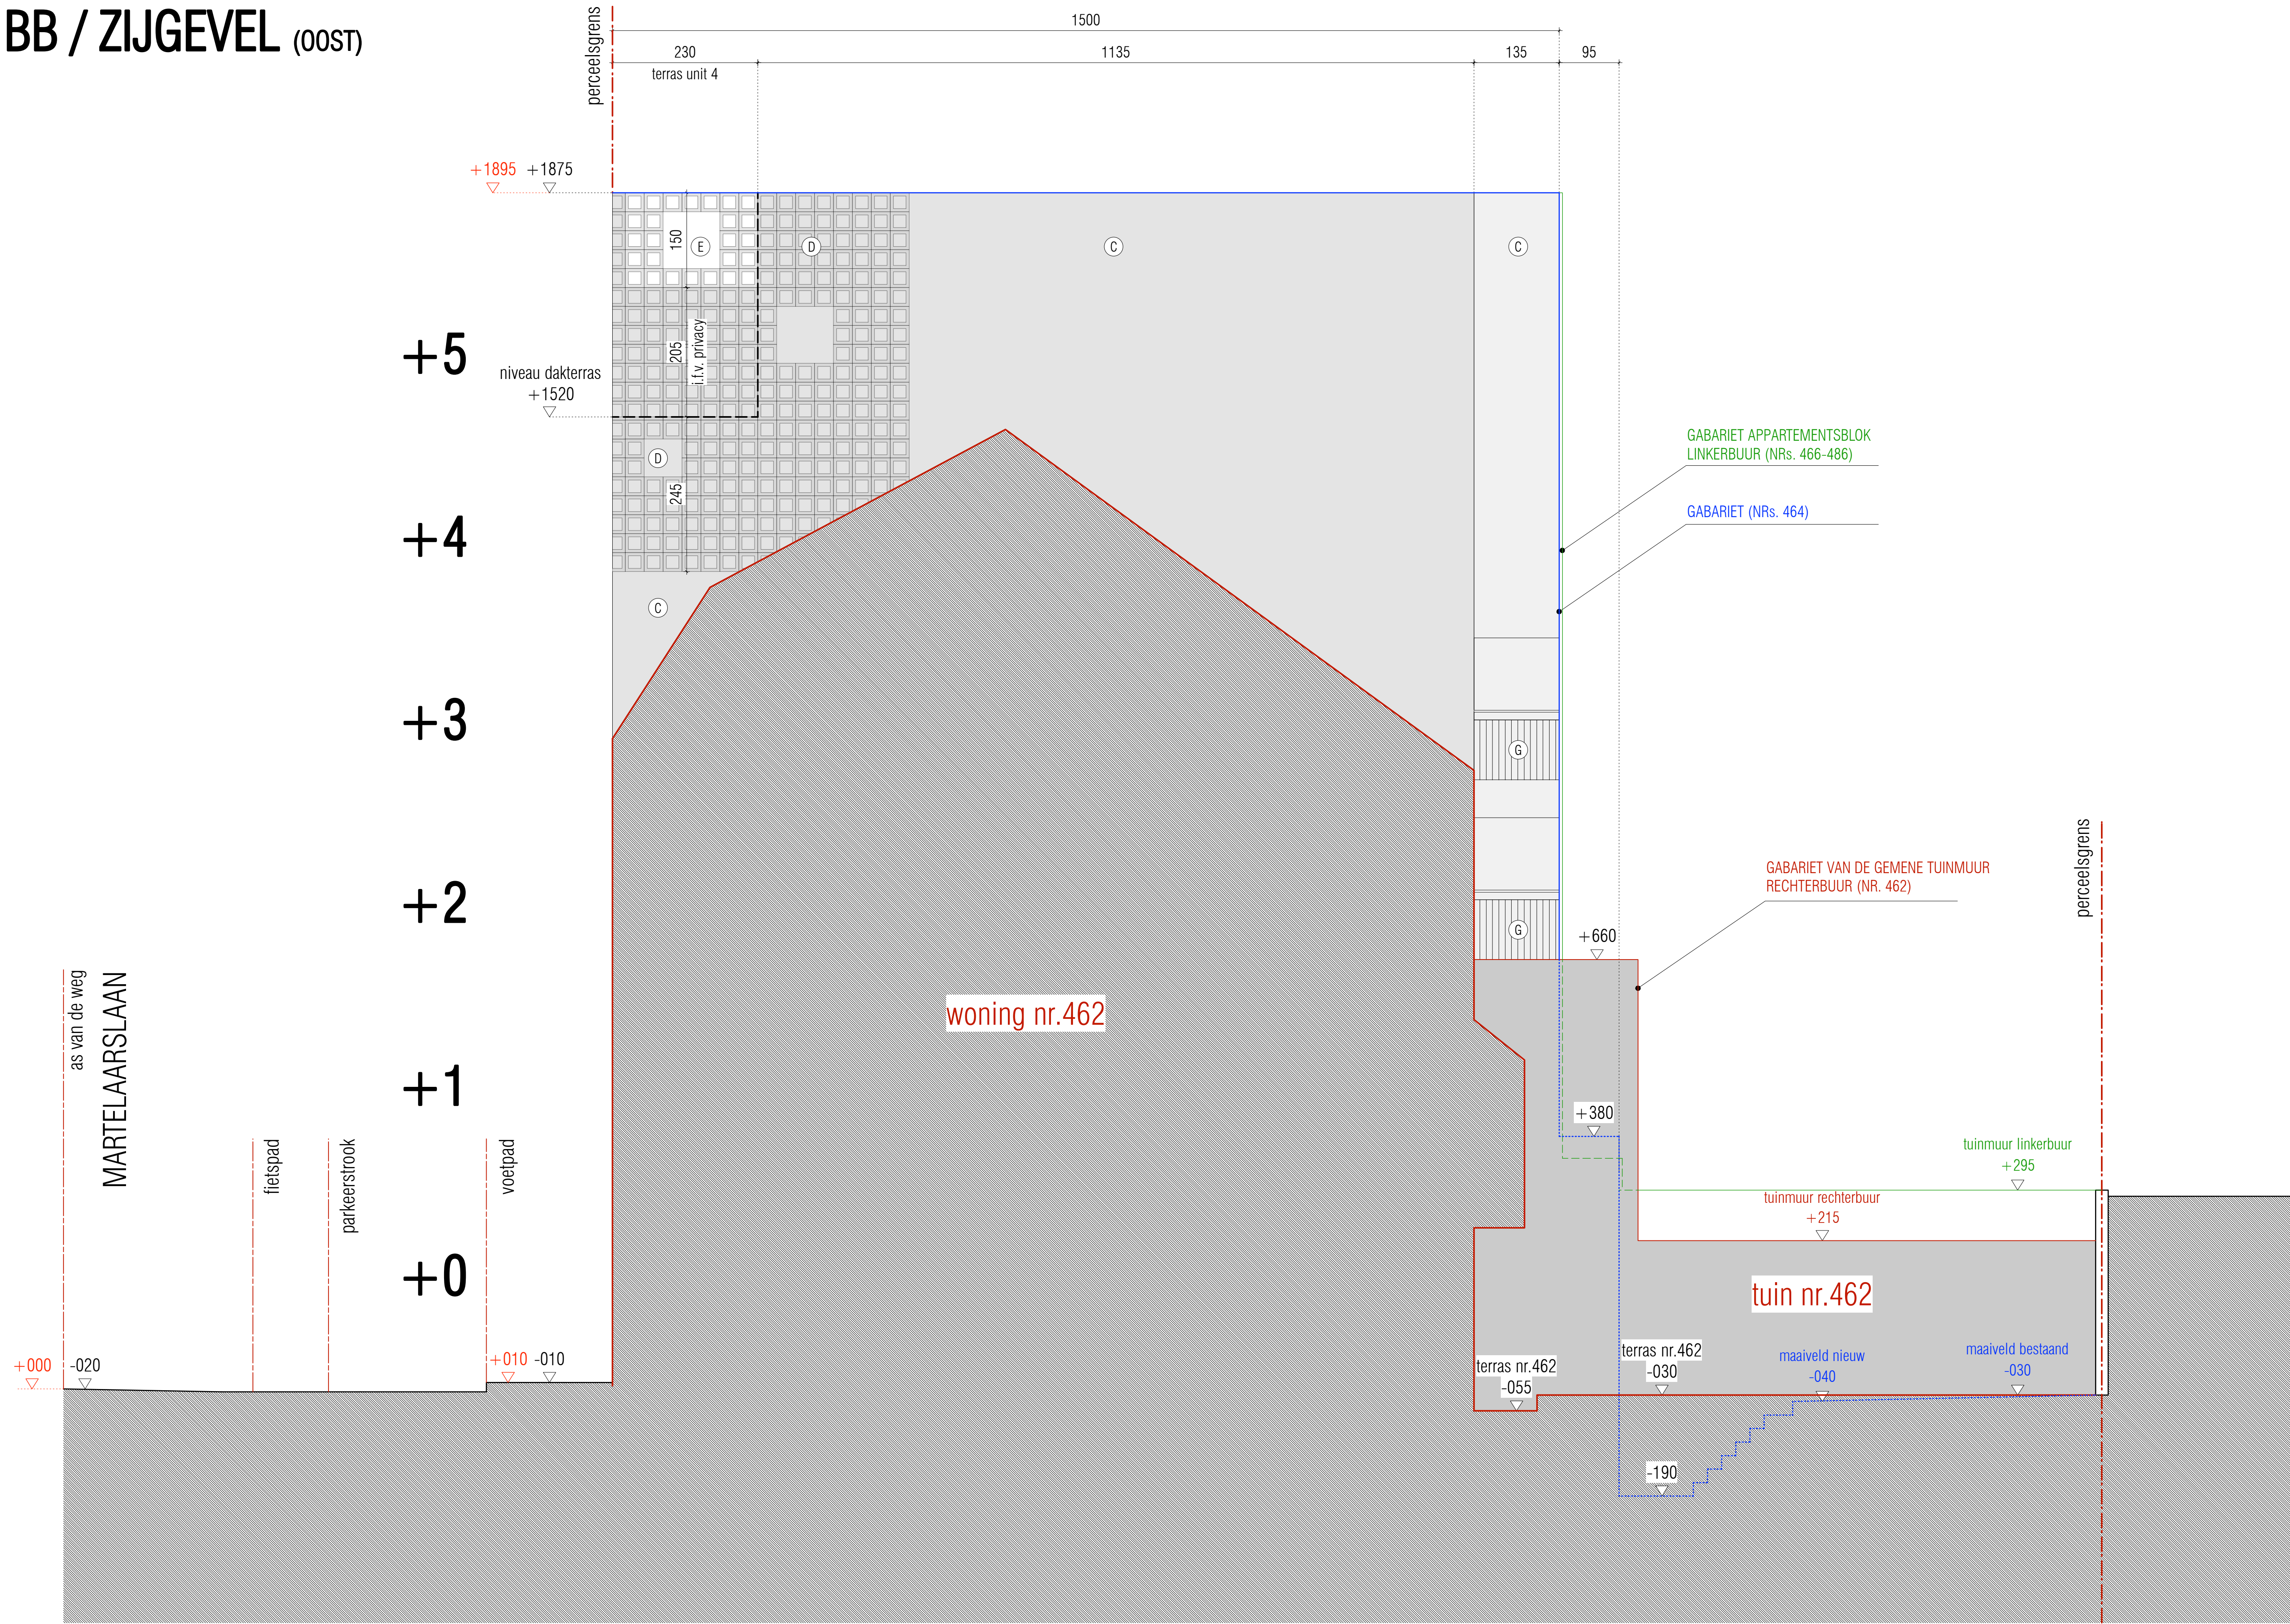

042 MARTELAARSLAAN		GENT		plan		oriëntatie	
bouwen van een meergezinswoning		Martelaarslaan 464		datum		04.05.2026	
2M properties bv		9000 Gent		schaal		1/50	
		Afd. 9, Sie. I, Nr. 726 k4		code		BA_026_S_N_02_zijgevel	
				schaal		0 100 200	

ZIE BIJZONDERE
VOORWAARDE(N)