
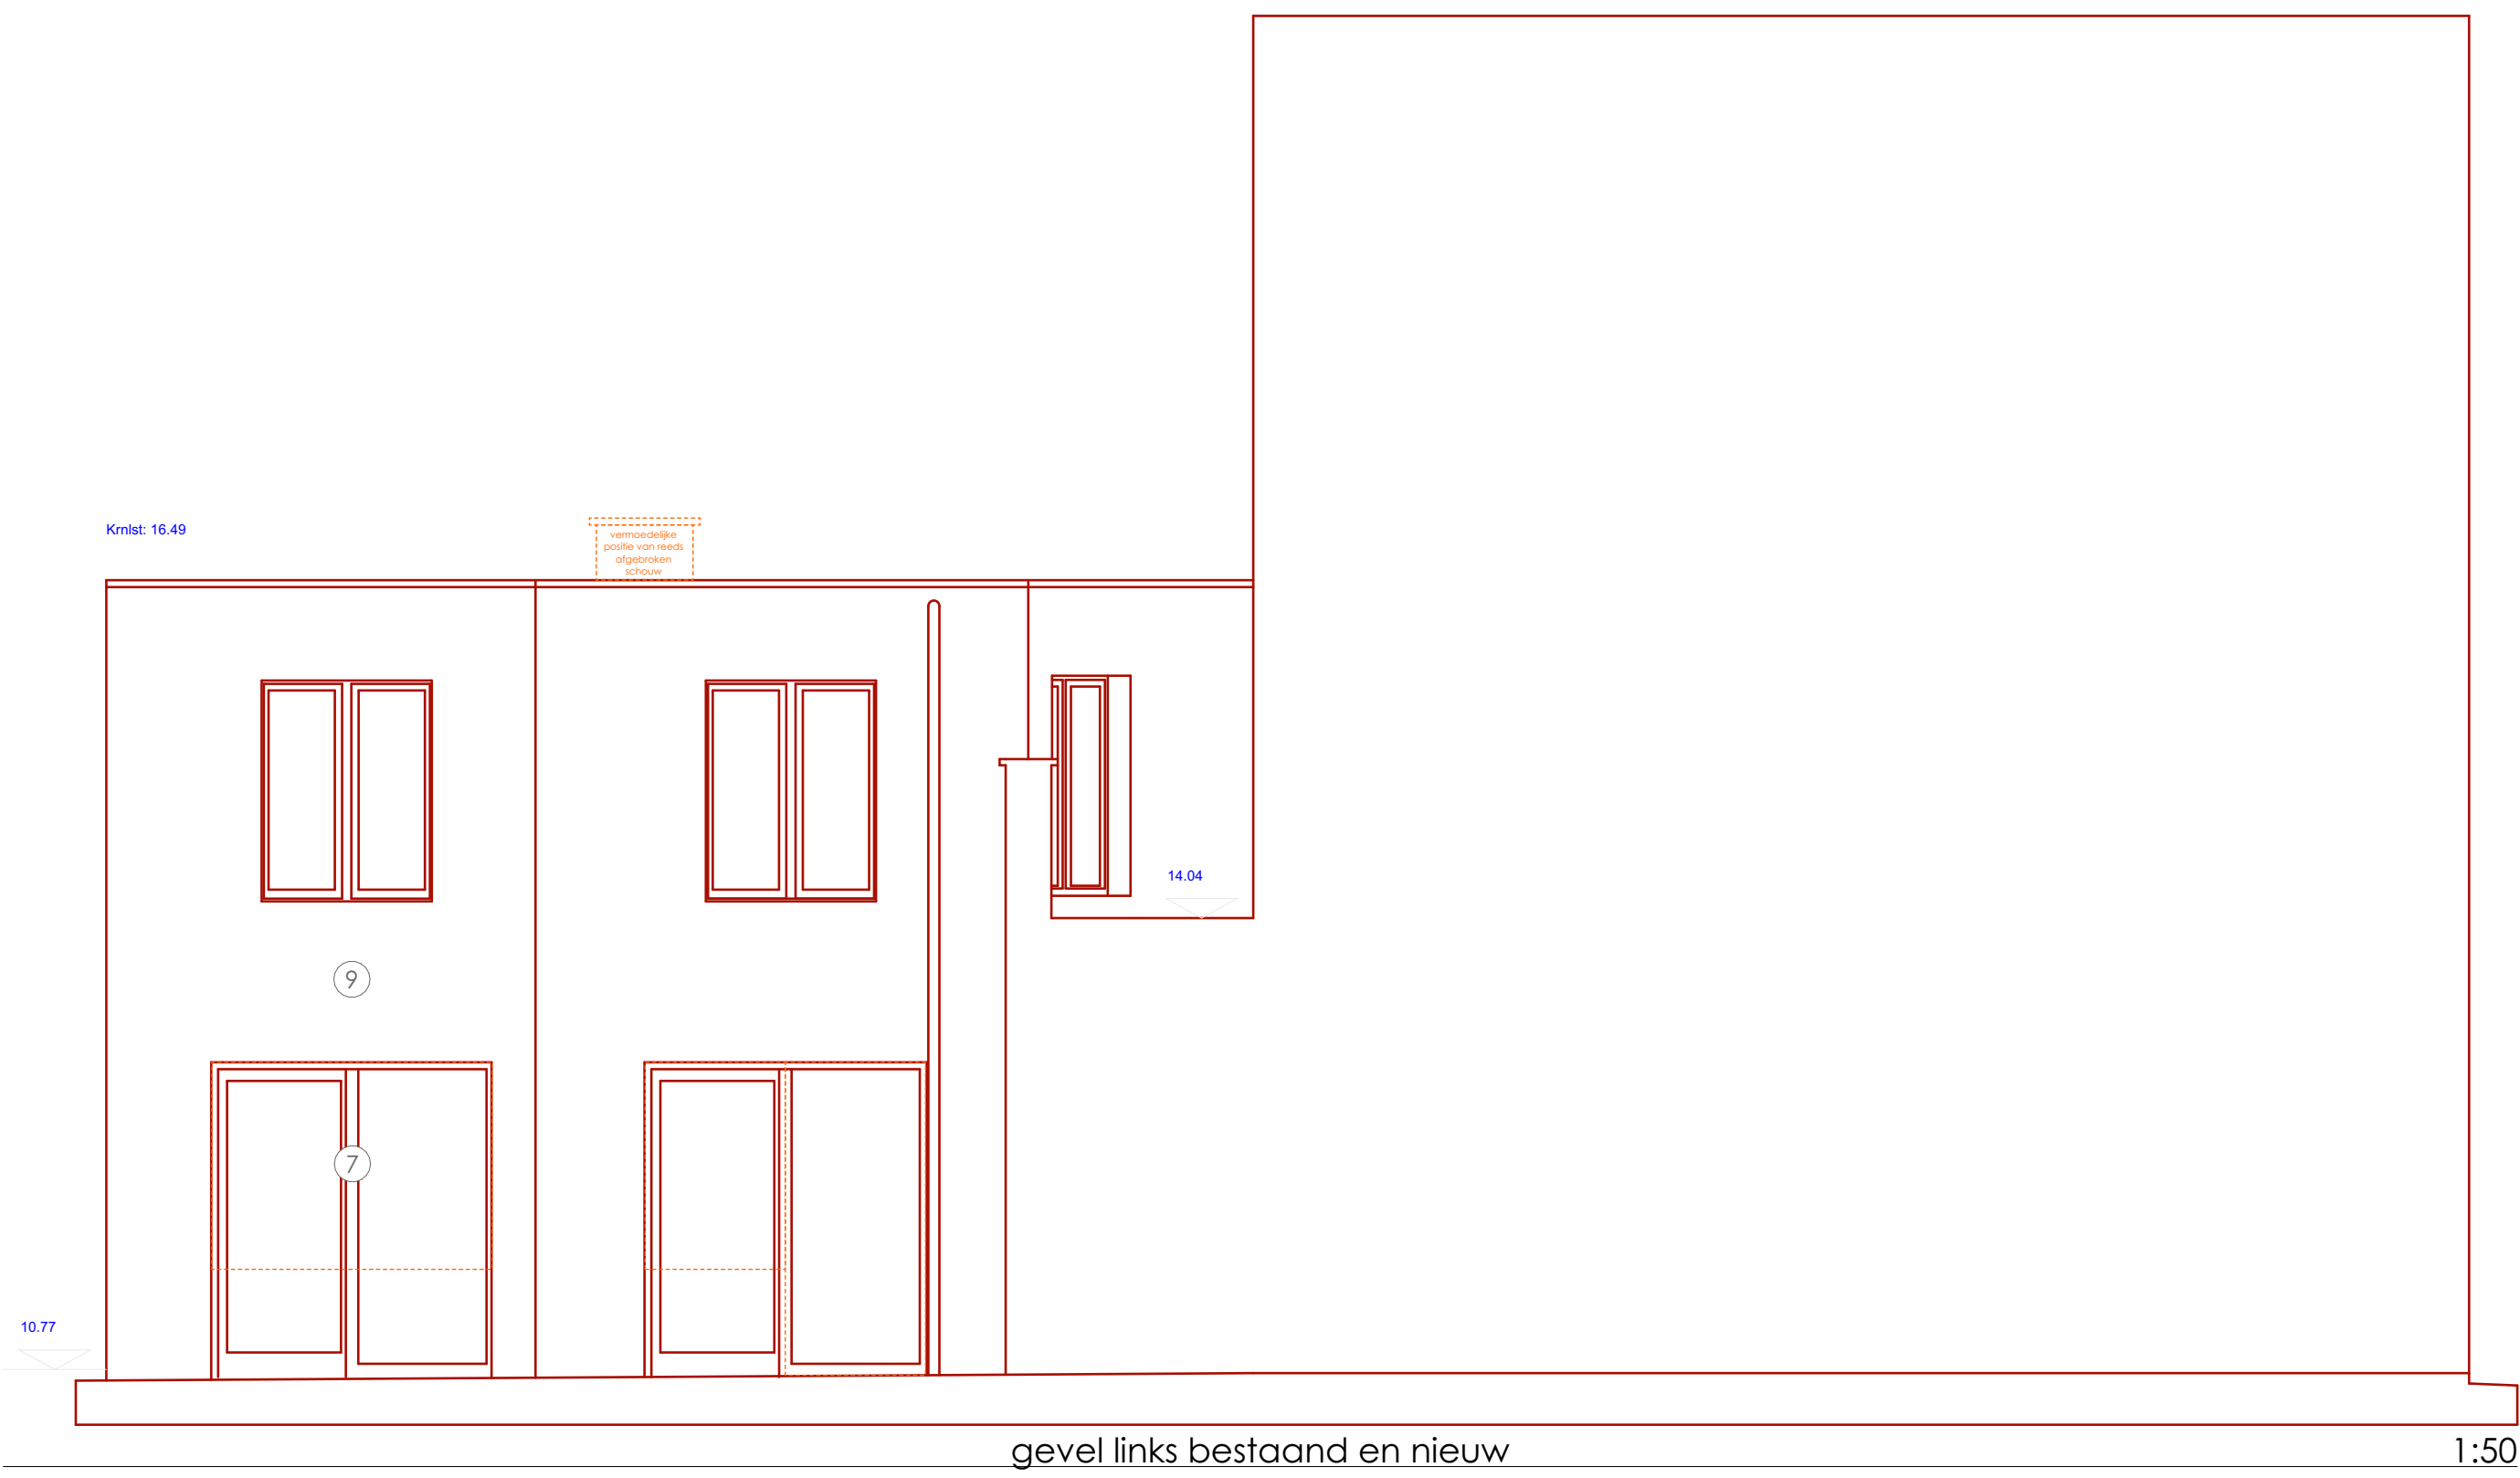
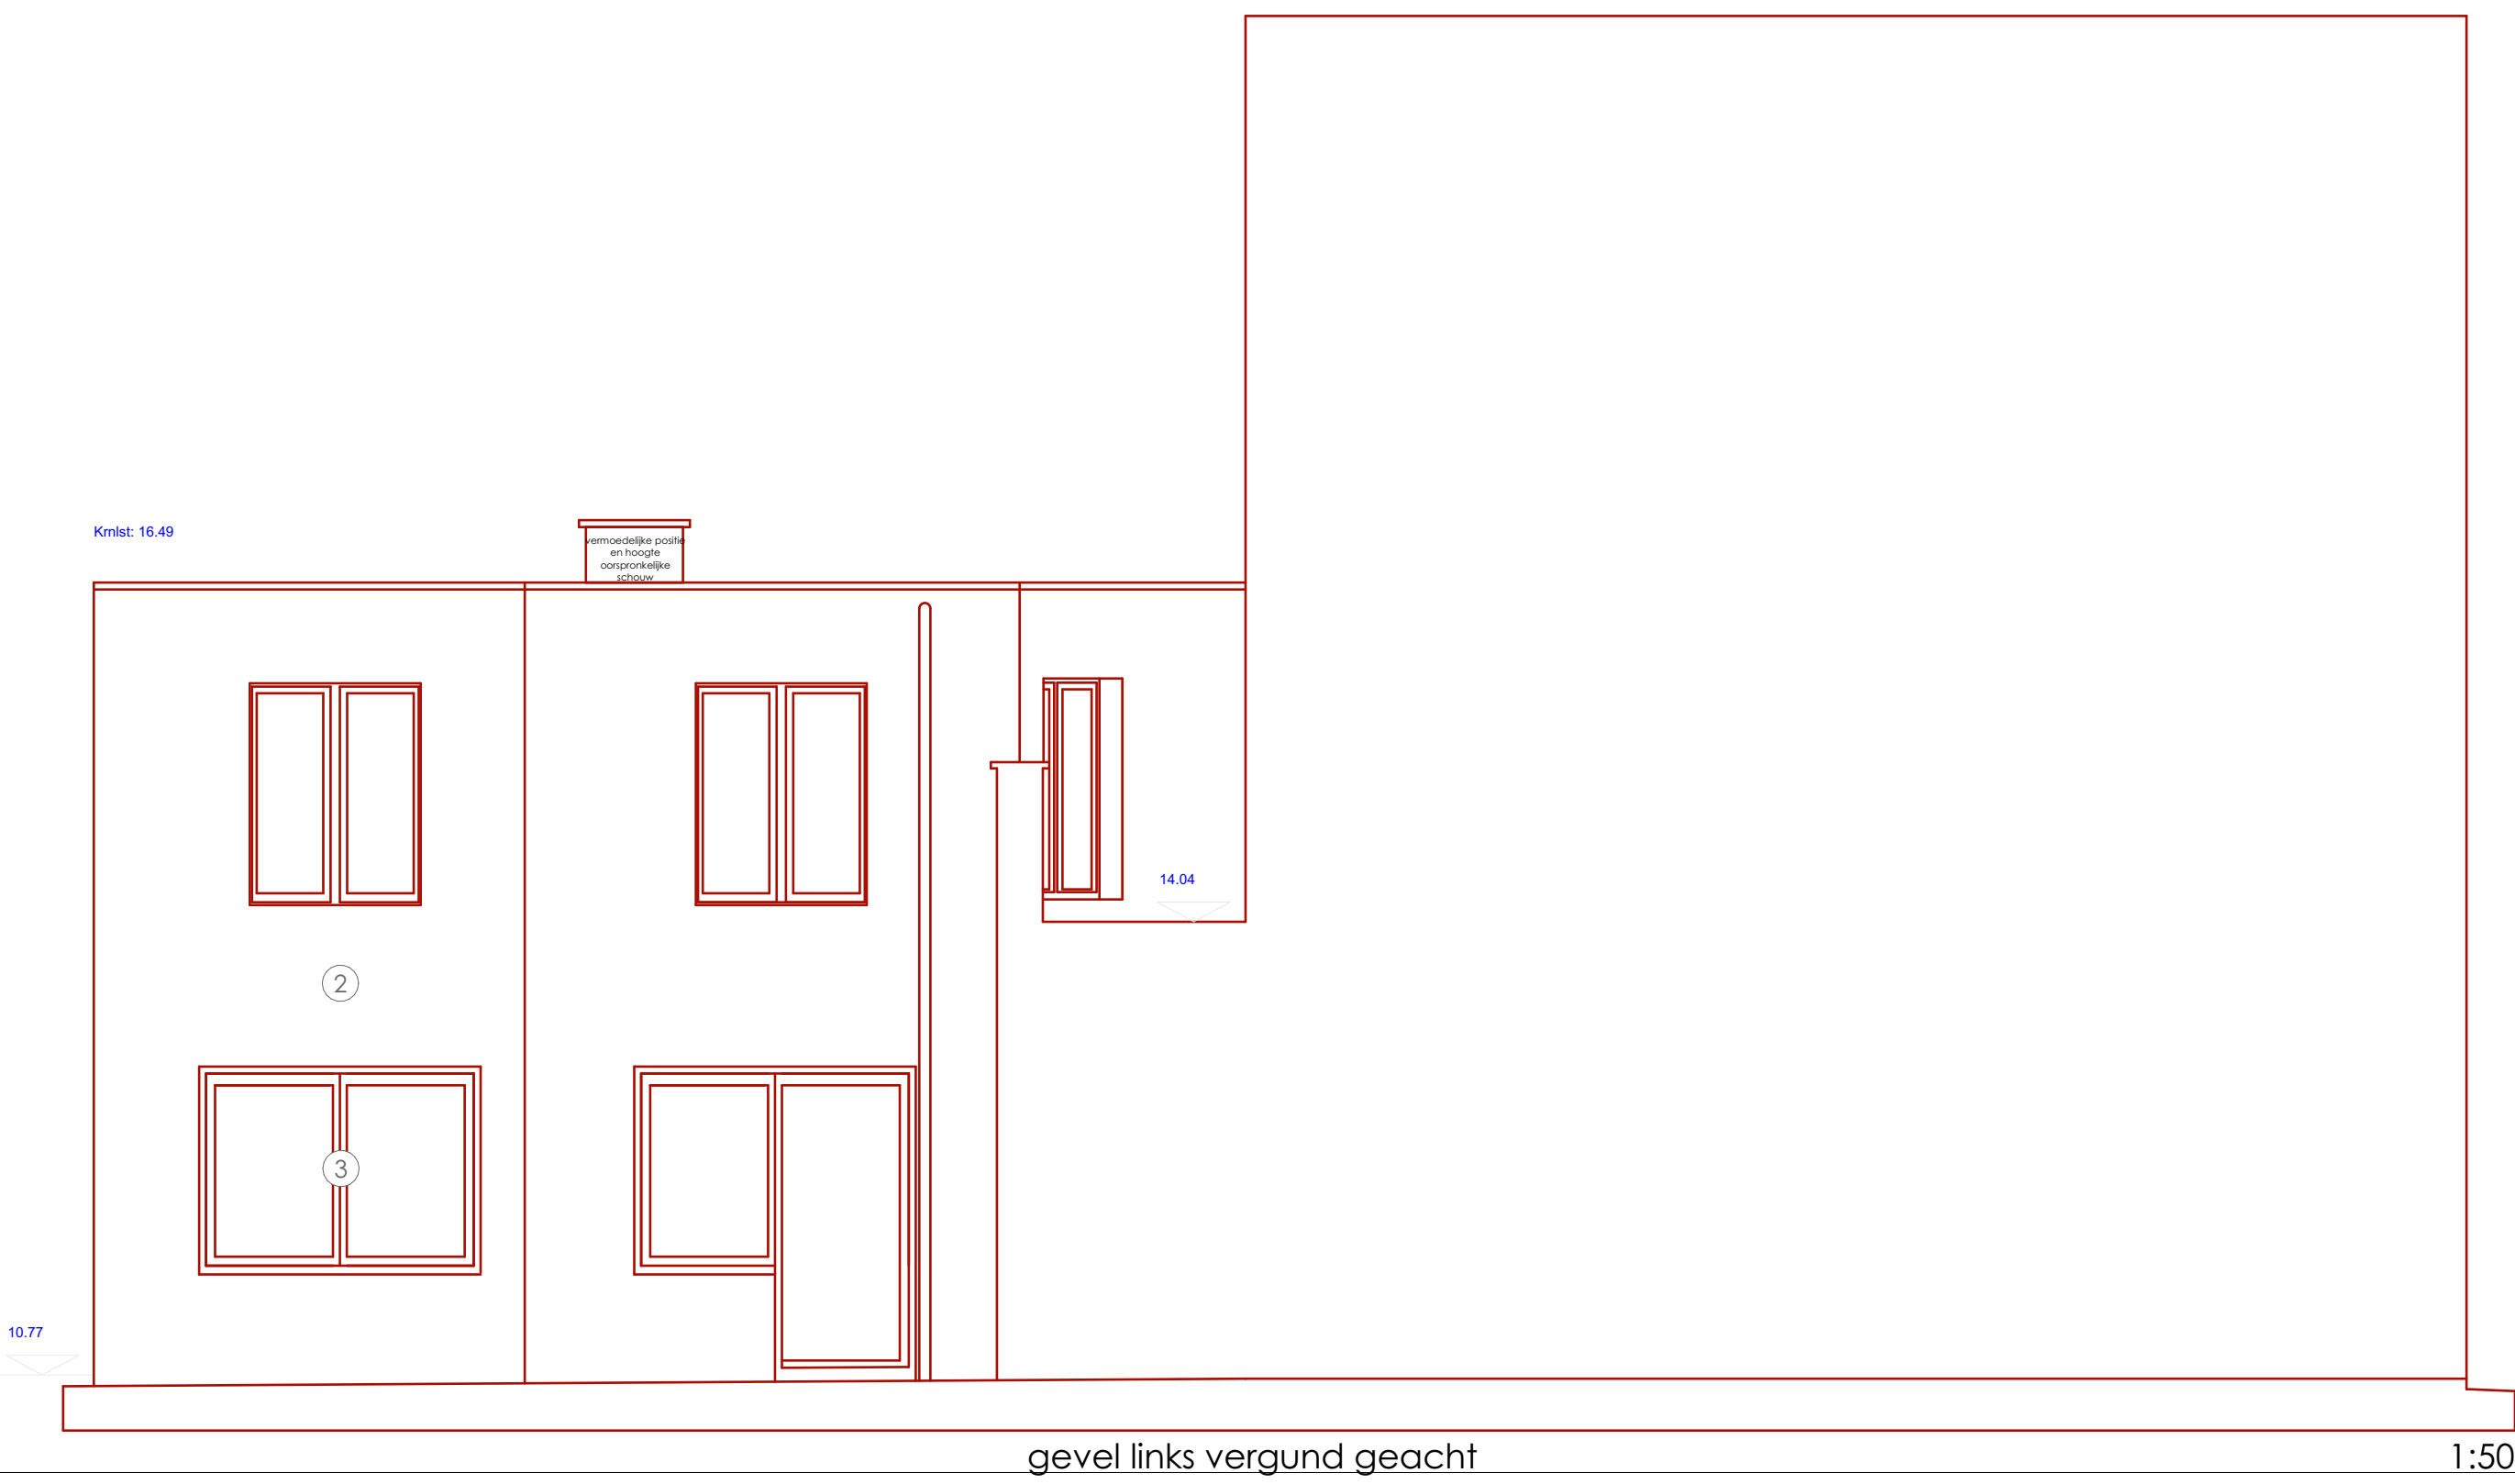


ZIE BIJZONDERE
VOORWAARDE(N)

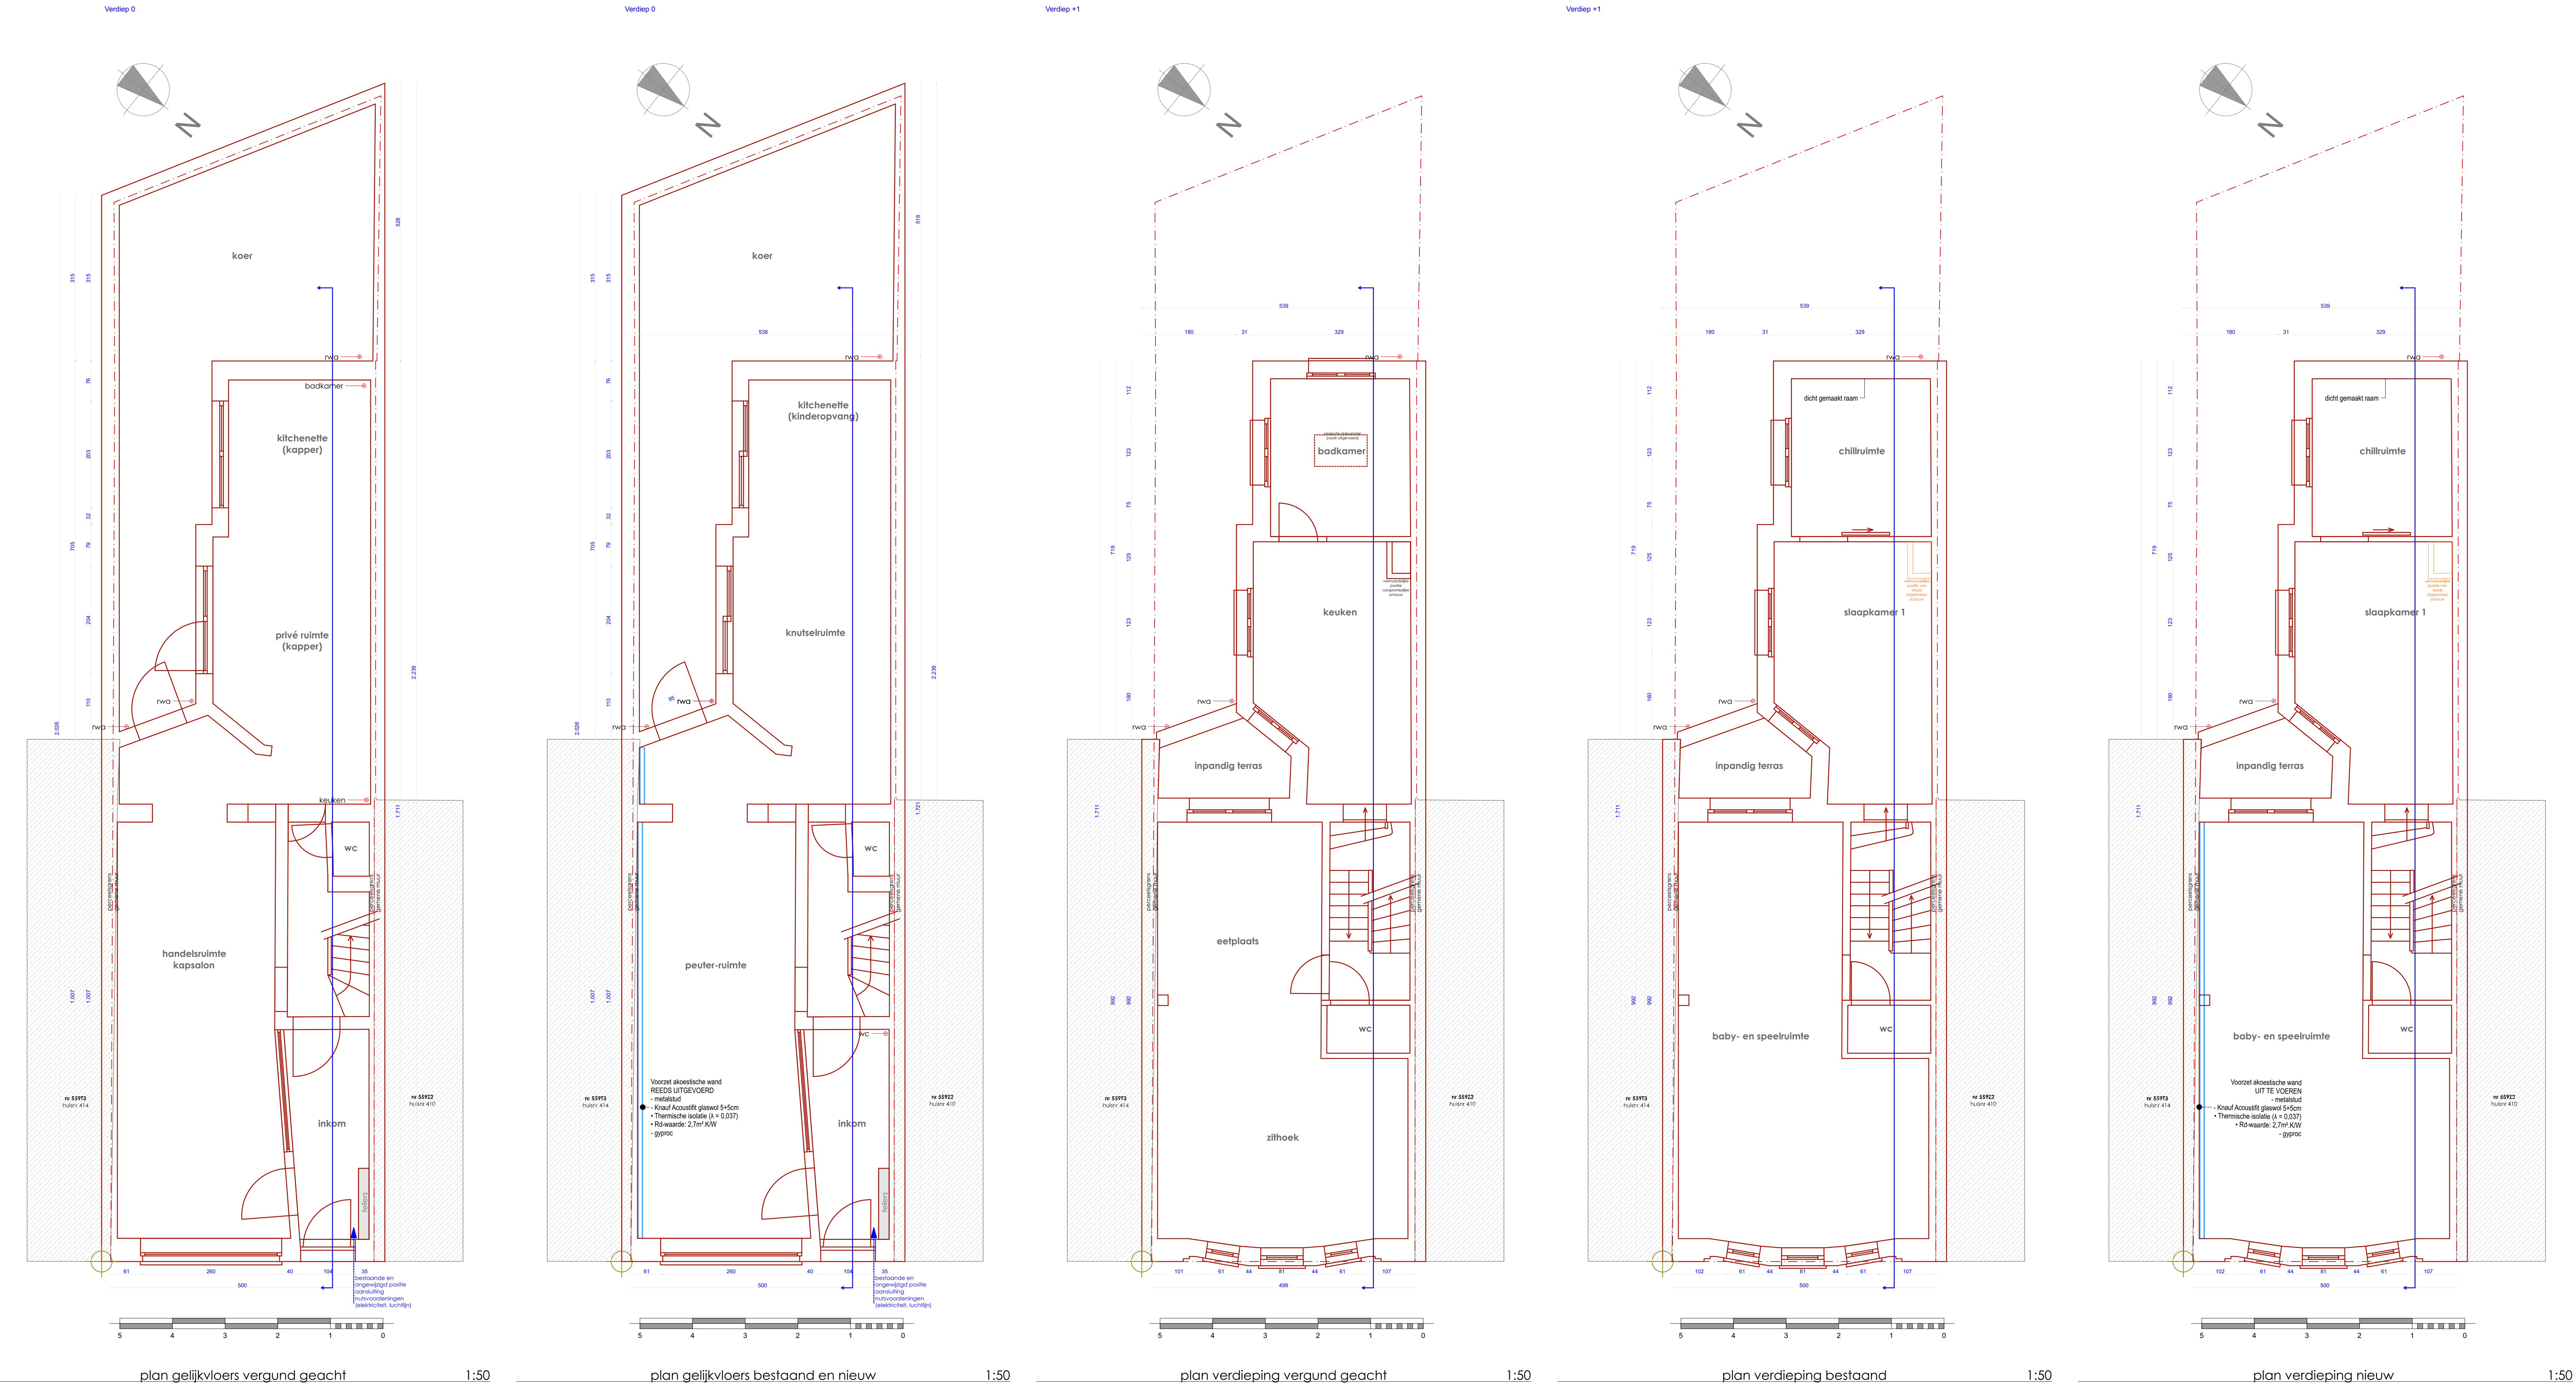

- LEGENDE
- RWA
 - - - FWA
 - SWA
- 1 vergund geacht en bestaand dakrand in blauwe steen
 - 2 vergund geacht gevelmetselwerk, kleur rood-oranje
 - 3 vergund geacht buitenschrijnwerk, in aluminium kleur natu
 - 4 vergund geacht dorpels in blauwe steen
 - 5 vergund geacht plint in blauwe steen
 - 6 bestaand gevelmetselwerk, geschilderd kleur wit
 - 7 bestaand buitenschrijnwerk, kleur zwart-grijs
 - 8 bestaande plint in blauwe steen, geschilderd kleur grijs
 - 9 bestaande gevel in wit crepi
- reeds afgebroken

PROJECT			
Regularisatie van kinderdagverblijf			
GEMEENTE			
Provincie Oost-Vlaanderen			
Gemeente Gent			
BOUWPLAATS			
Voskenslaan 412			
9000 Gent			
BOUWHEER			
Meir Roijers			
Magretstraat 89 A			
9080 Beervelde			
+32 478 21 70 71			
ARCHITECT			
SITO-architecten bv (bestuurder Van Lieferringe Sien)			
Geraardsbergstraat 160			
9400 Ninove			
0484 35 04 84 (info@sito-architecten.be)			
SCHAAL		plan gelijkvloers	
1/50		plan verdieping +1	
1/50		gevelaanzichten	
1/50			
PROJECTNUMMER		KADASTERNUMMER	DATUM
224-50		afd.9 , stie 1, nr 559C5	04-06-2026
PLANNUMMER		1/3	
FASE VAN HET PROJECT			BA
bouwaanvraag			
INDEX	DATUM	WIJZIGING	
BOUWHEER		ARCHITECT	
		voordracht ingediend van SITO-architecten BV	
		SITO	

30 tekenen dienen buiten het A4-straal en kunnen afwijken van de realiteit.

SD berekenen dienen teken ter authenticiteit en kunnen afwijken van de realiteit.