


ZIE BIJZONDERE  
VOORWAARDE(N)

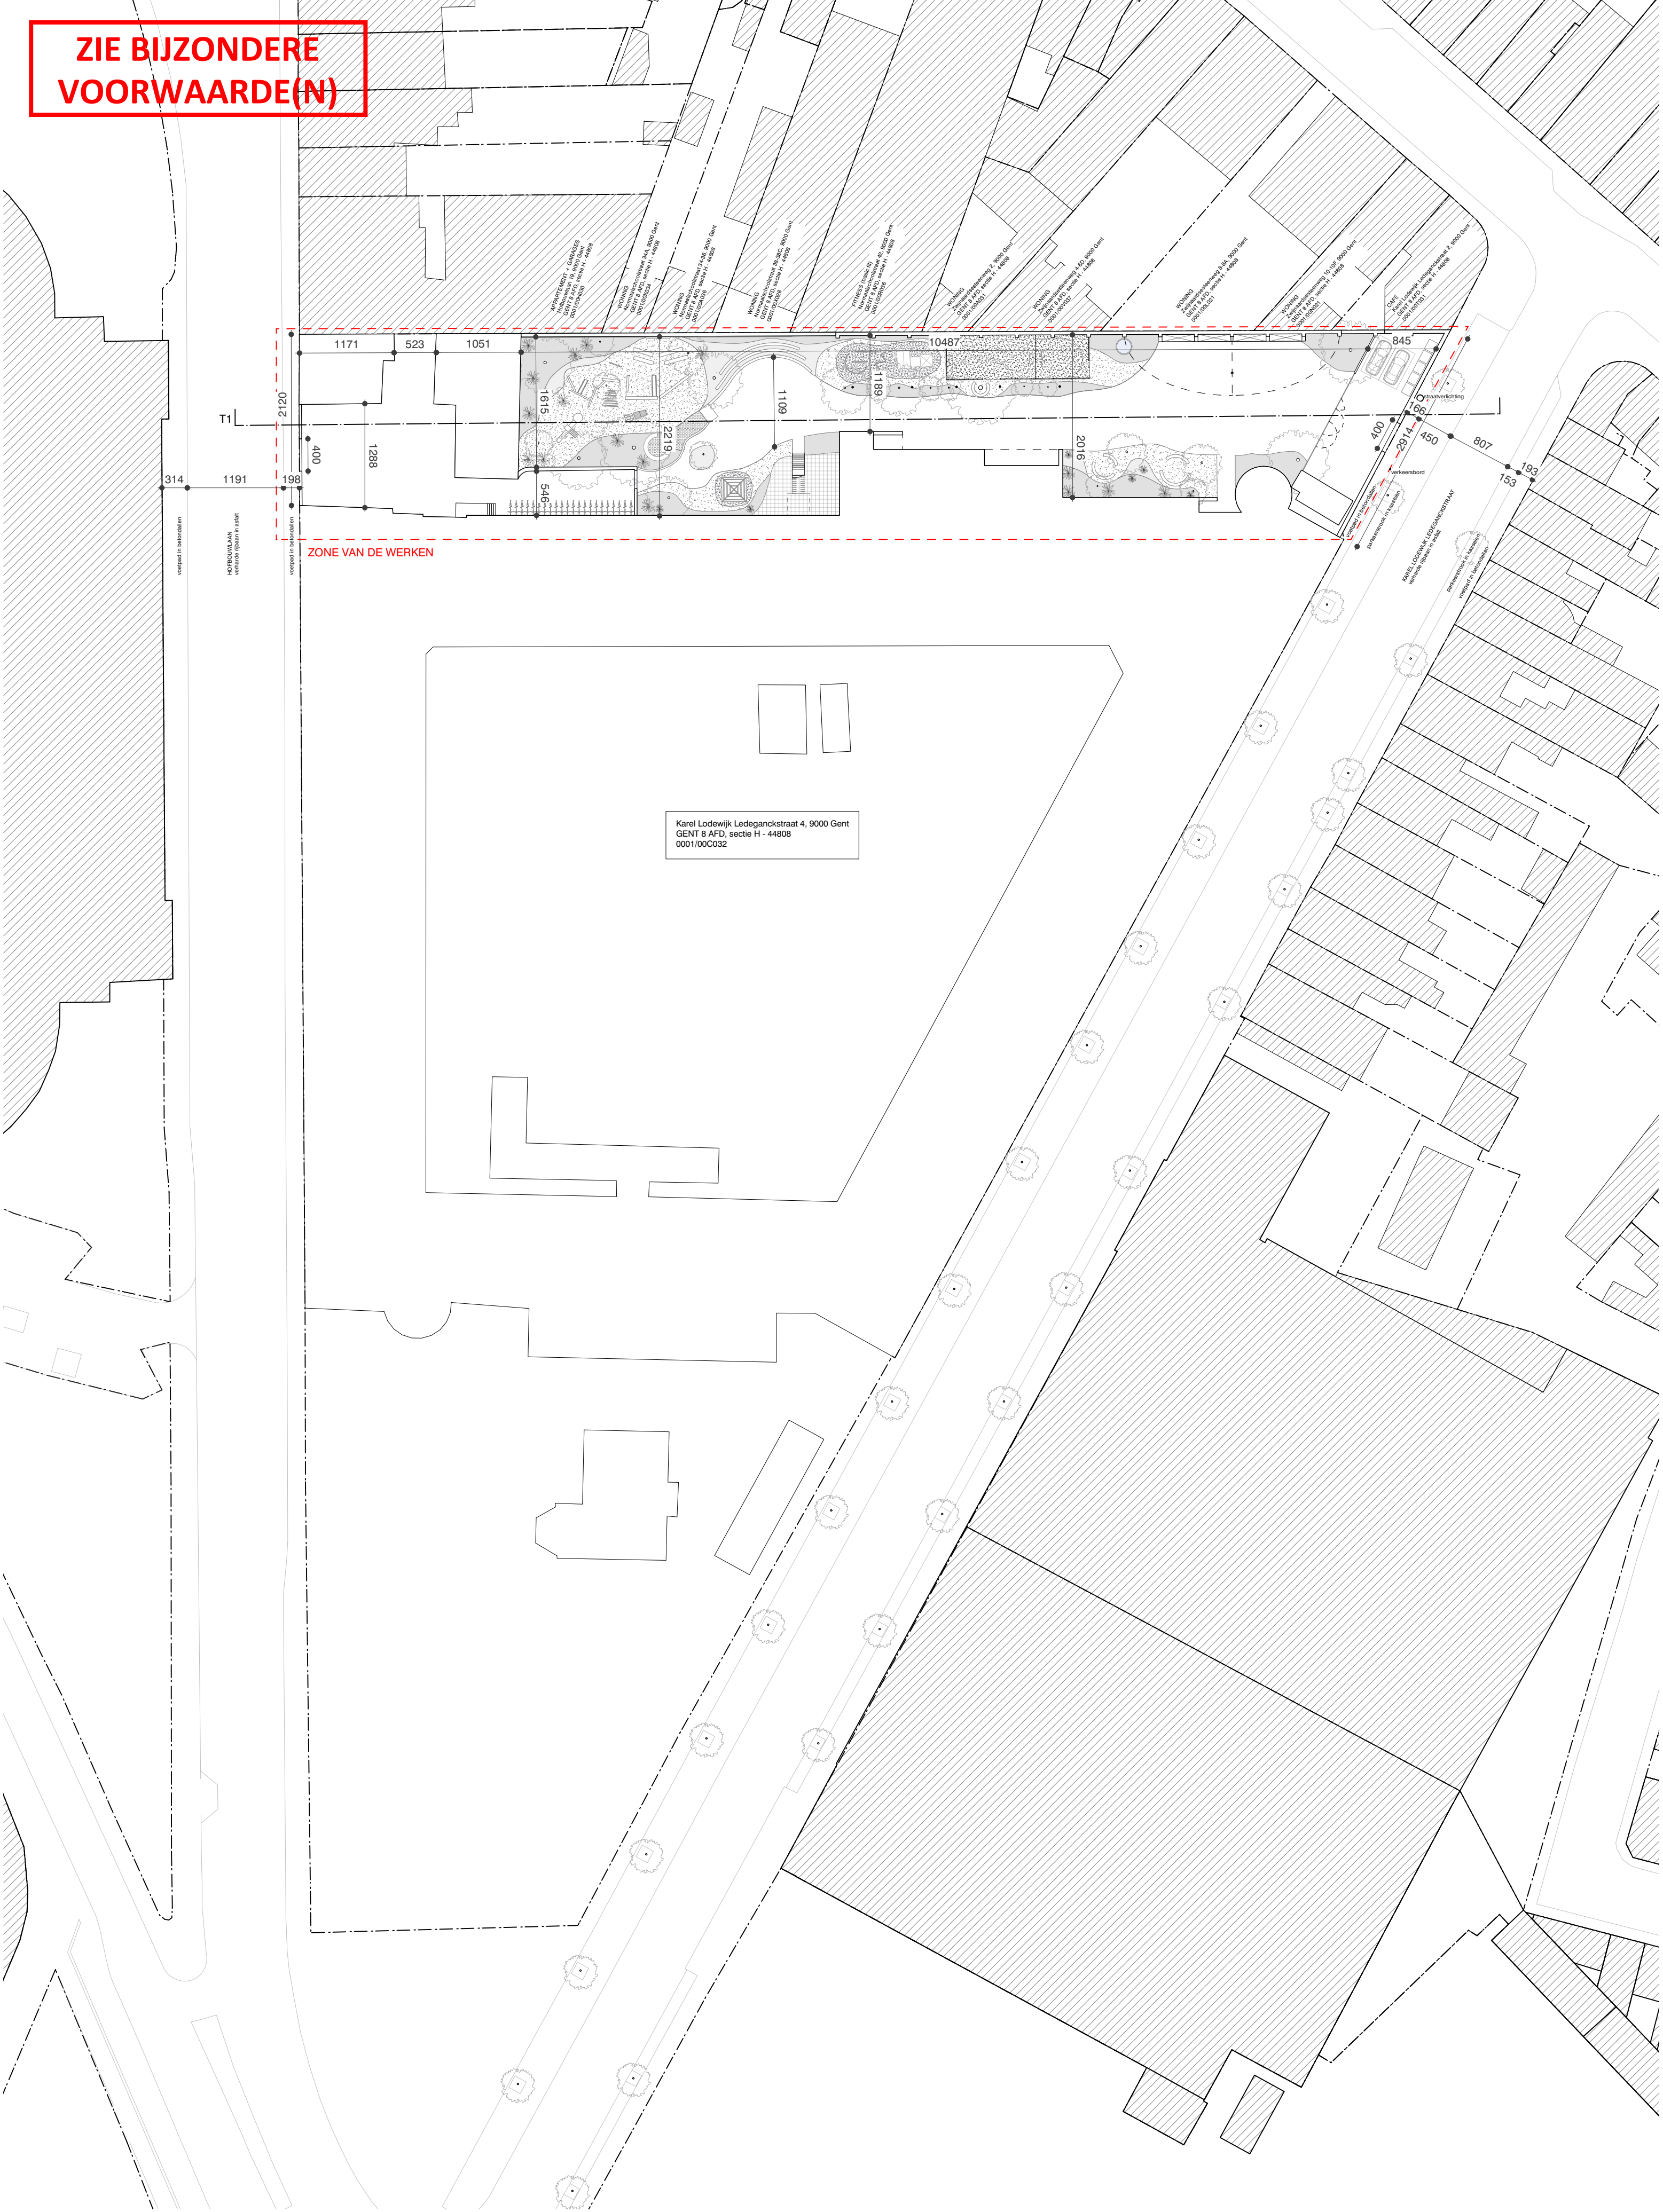

Karel Lodewijk Ledeganckstraat 4, 9000 Gent  
GENT 8 AFD, sectie H - 44808  
0001/00C032



SCHAAL 1/500  
0 5m 25m 50m