


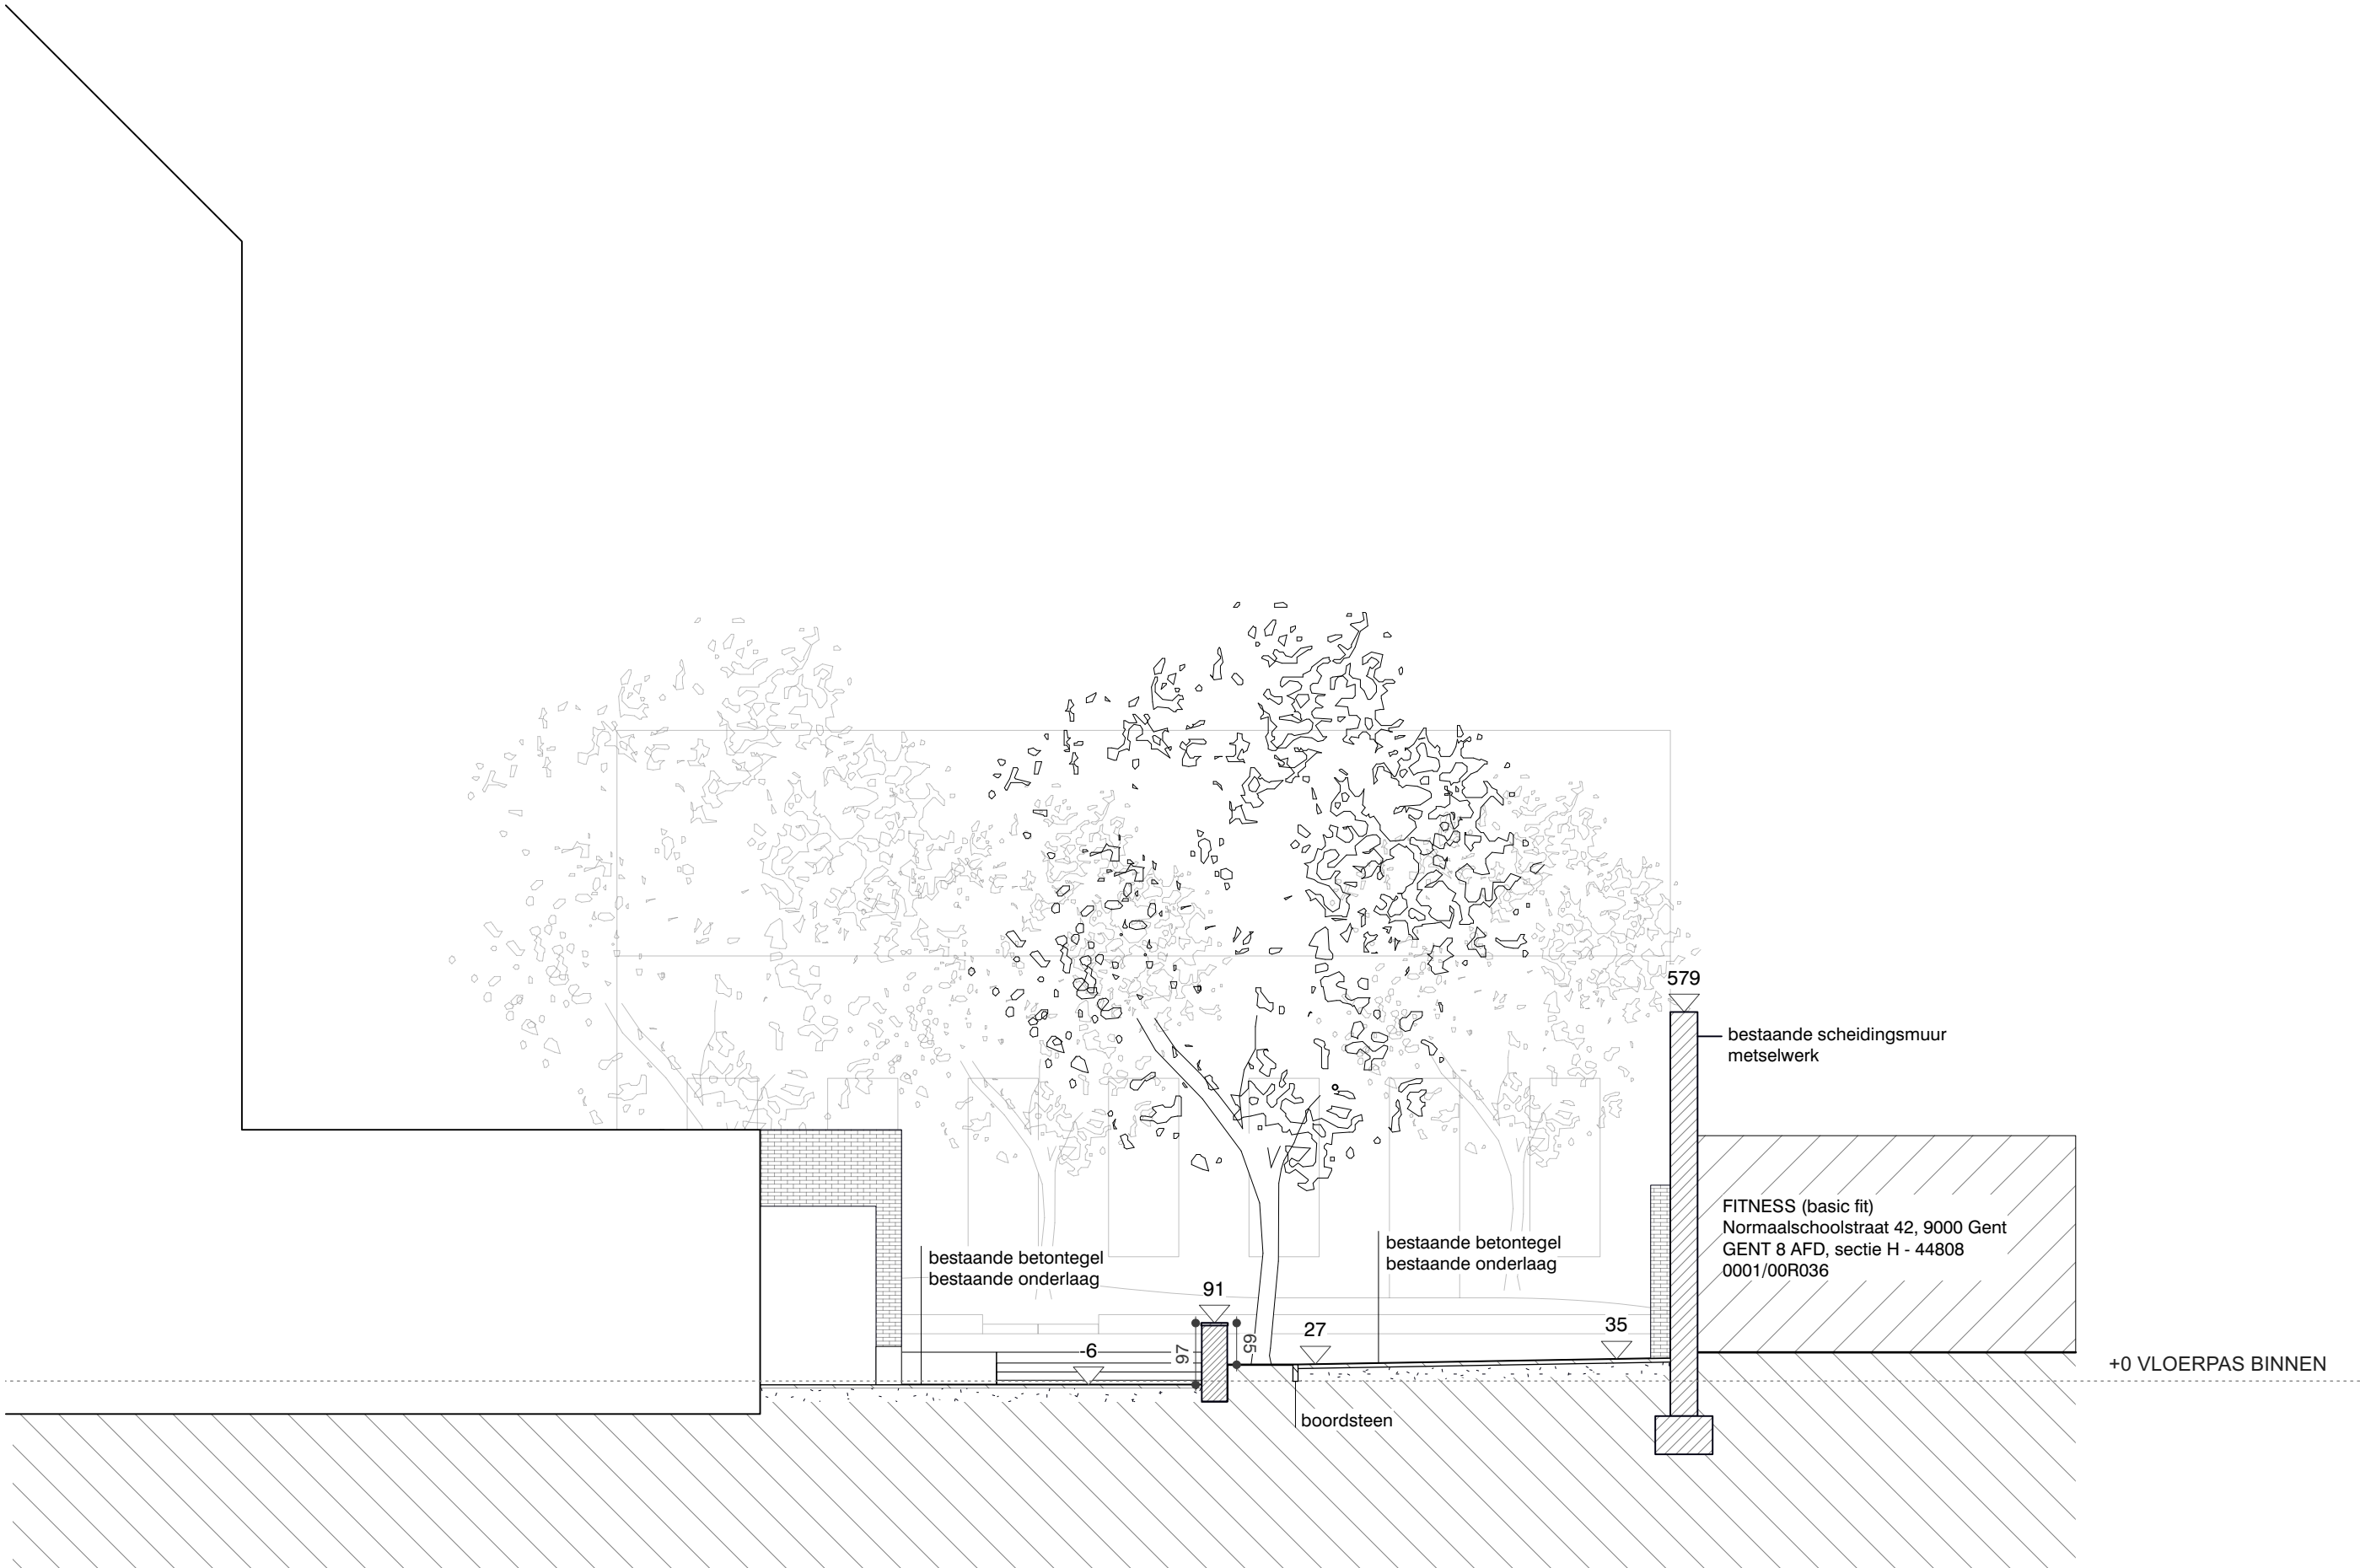

SCHAALLAT 1/100

