


ZIE BIJZONDERE
VOORWAARDE(N)

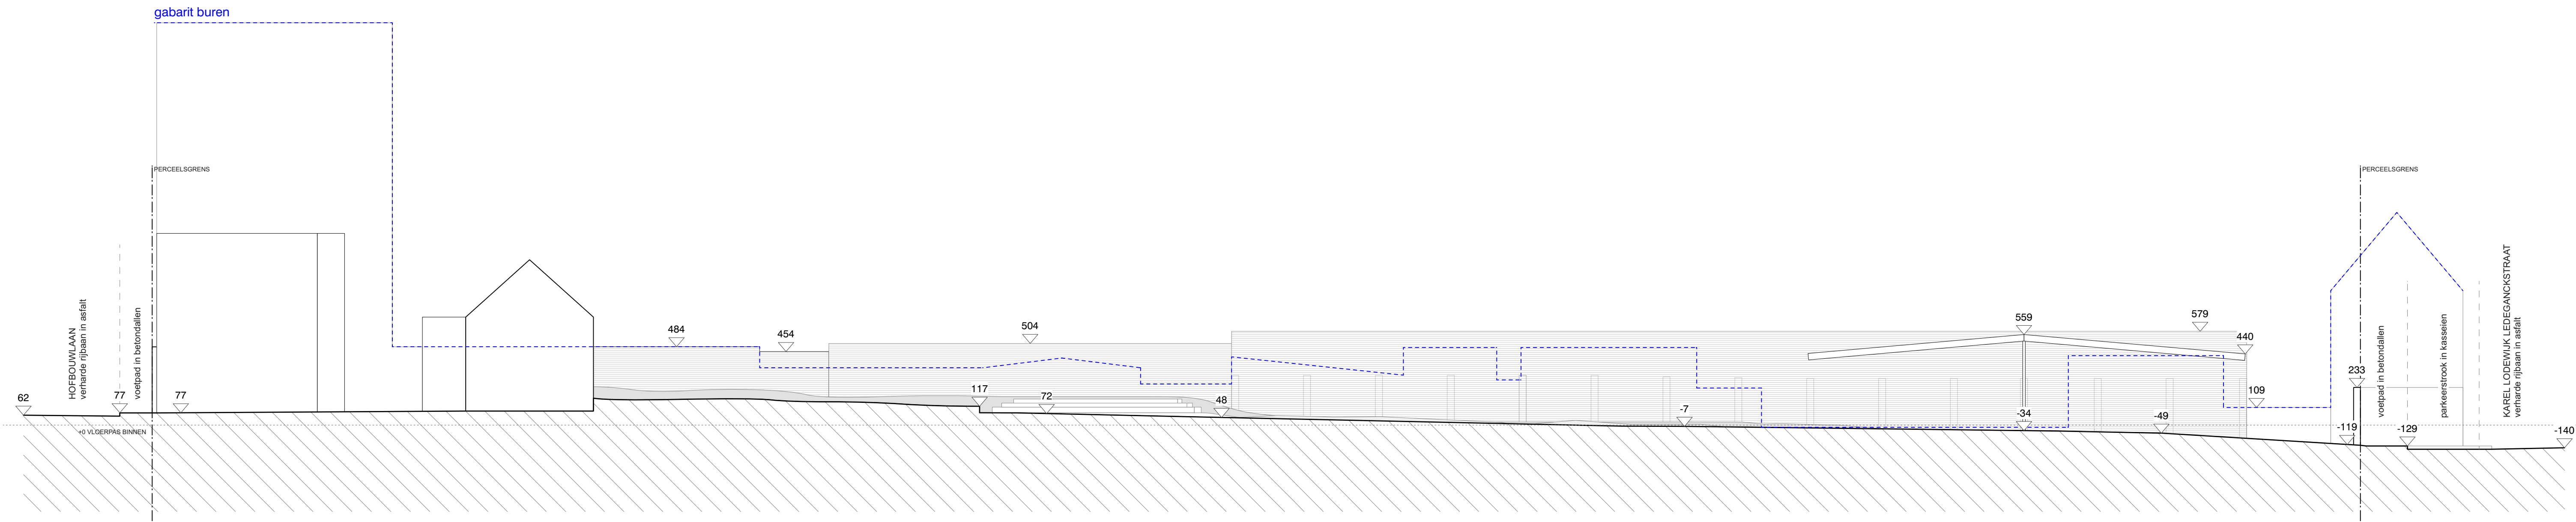

SCHAALLAT 1/200
0 1m 5m