


ZIE BIJZONDERE
VOORWAARDE(N)

REGENWATER
AFVALWATER
FAECALIEN

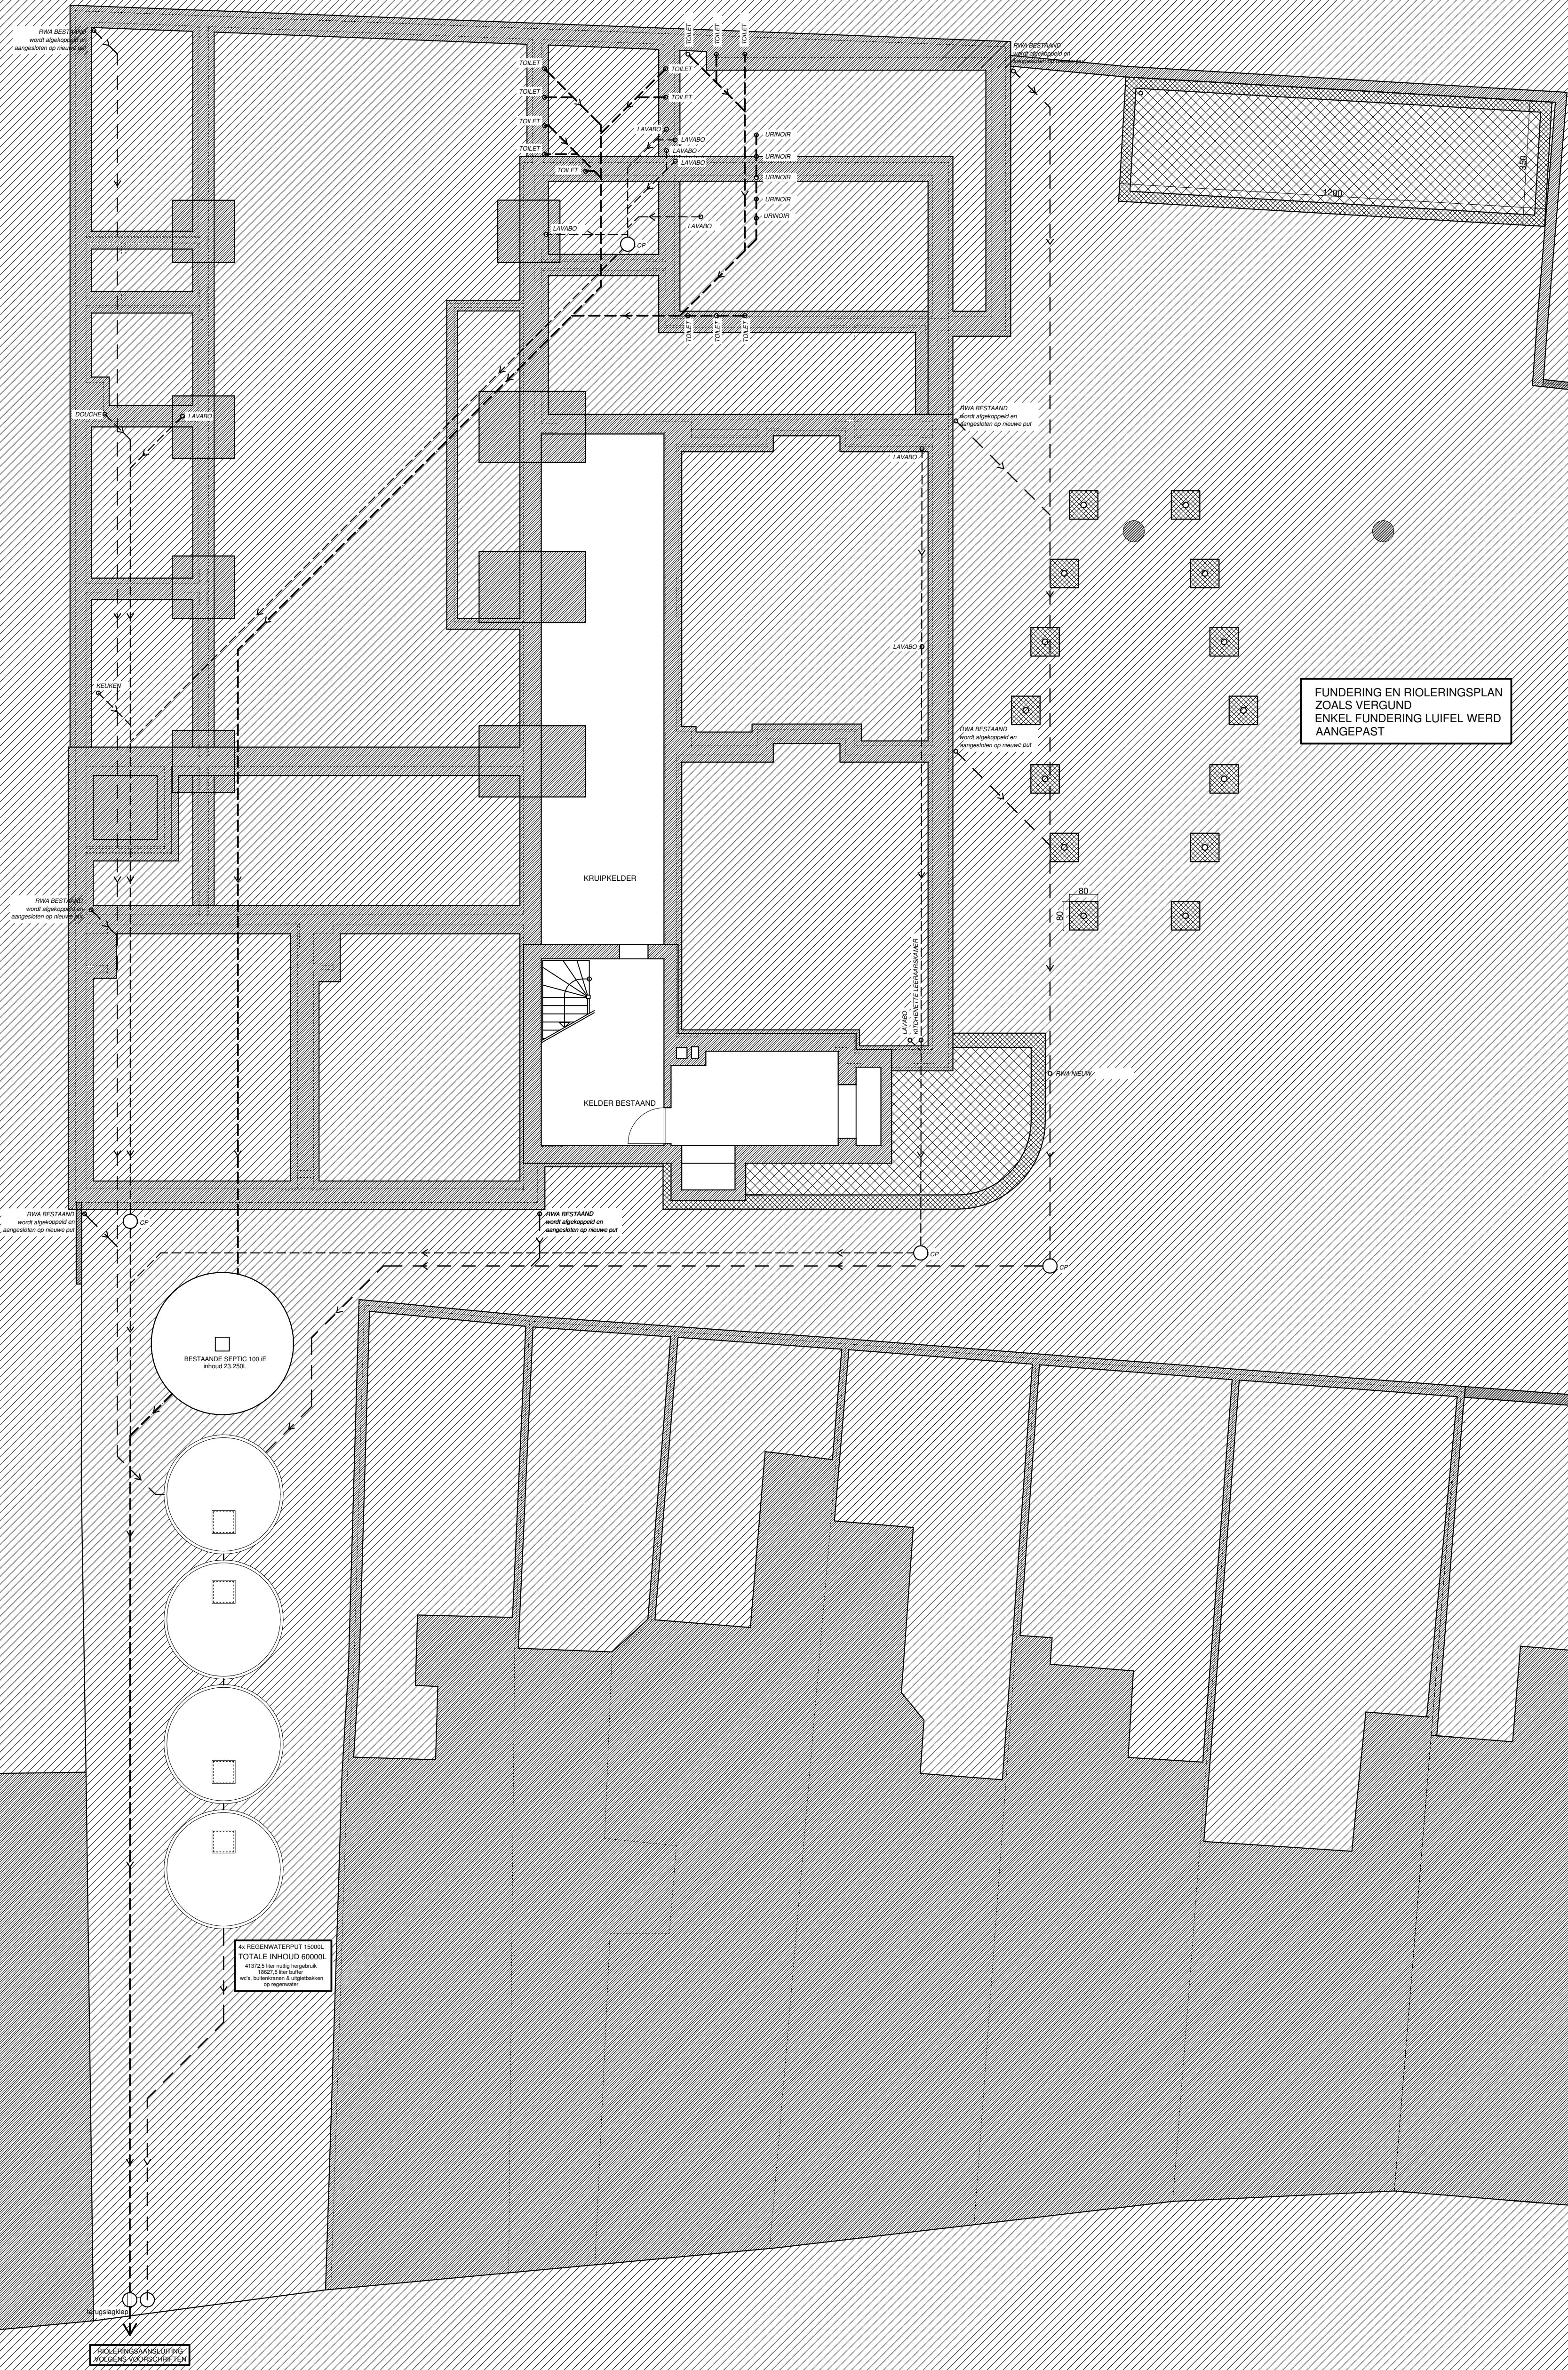

9000 GENT			
AANVRAAG WIJZIGING GEVELKLEUR, INRICHTING SPEELPLAATS EN VORMGEVING LUIFEL			
BOUWHEER		BOUWPLAATS	
vereniging ter bevordering van het oudstads erfgoed te gent vzw Rijenbergstraat 40 9000 Gent		Rijenbergstraat 28 en 40 9000 Gent kadasteraal: Gent 001. 9, sectie I nr. 25002 en 25405	
BOUWHEER		ARCHITECT	
schaal 1/100		ATELIER VENS VANBELLE	
datum 20/04/2025		DRIES VENS MARTIN VANBELLE ARCHITECTEN	
dossiernummer U 011		Fotocollage: 20.000 Gent gen 11.000 Gent 11.000 Gent 11.000 Rijenbergstraat 40	
PLAN FUNDERING RIOLERING NIEUW			