

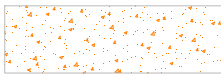


ZIE BIJZONDERE
VOORWAARDE(N)

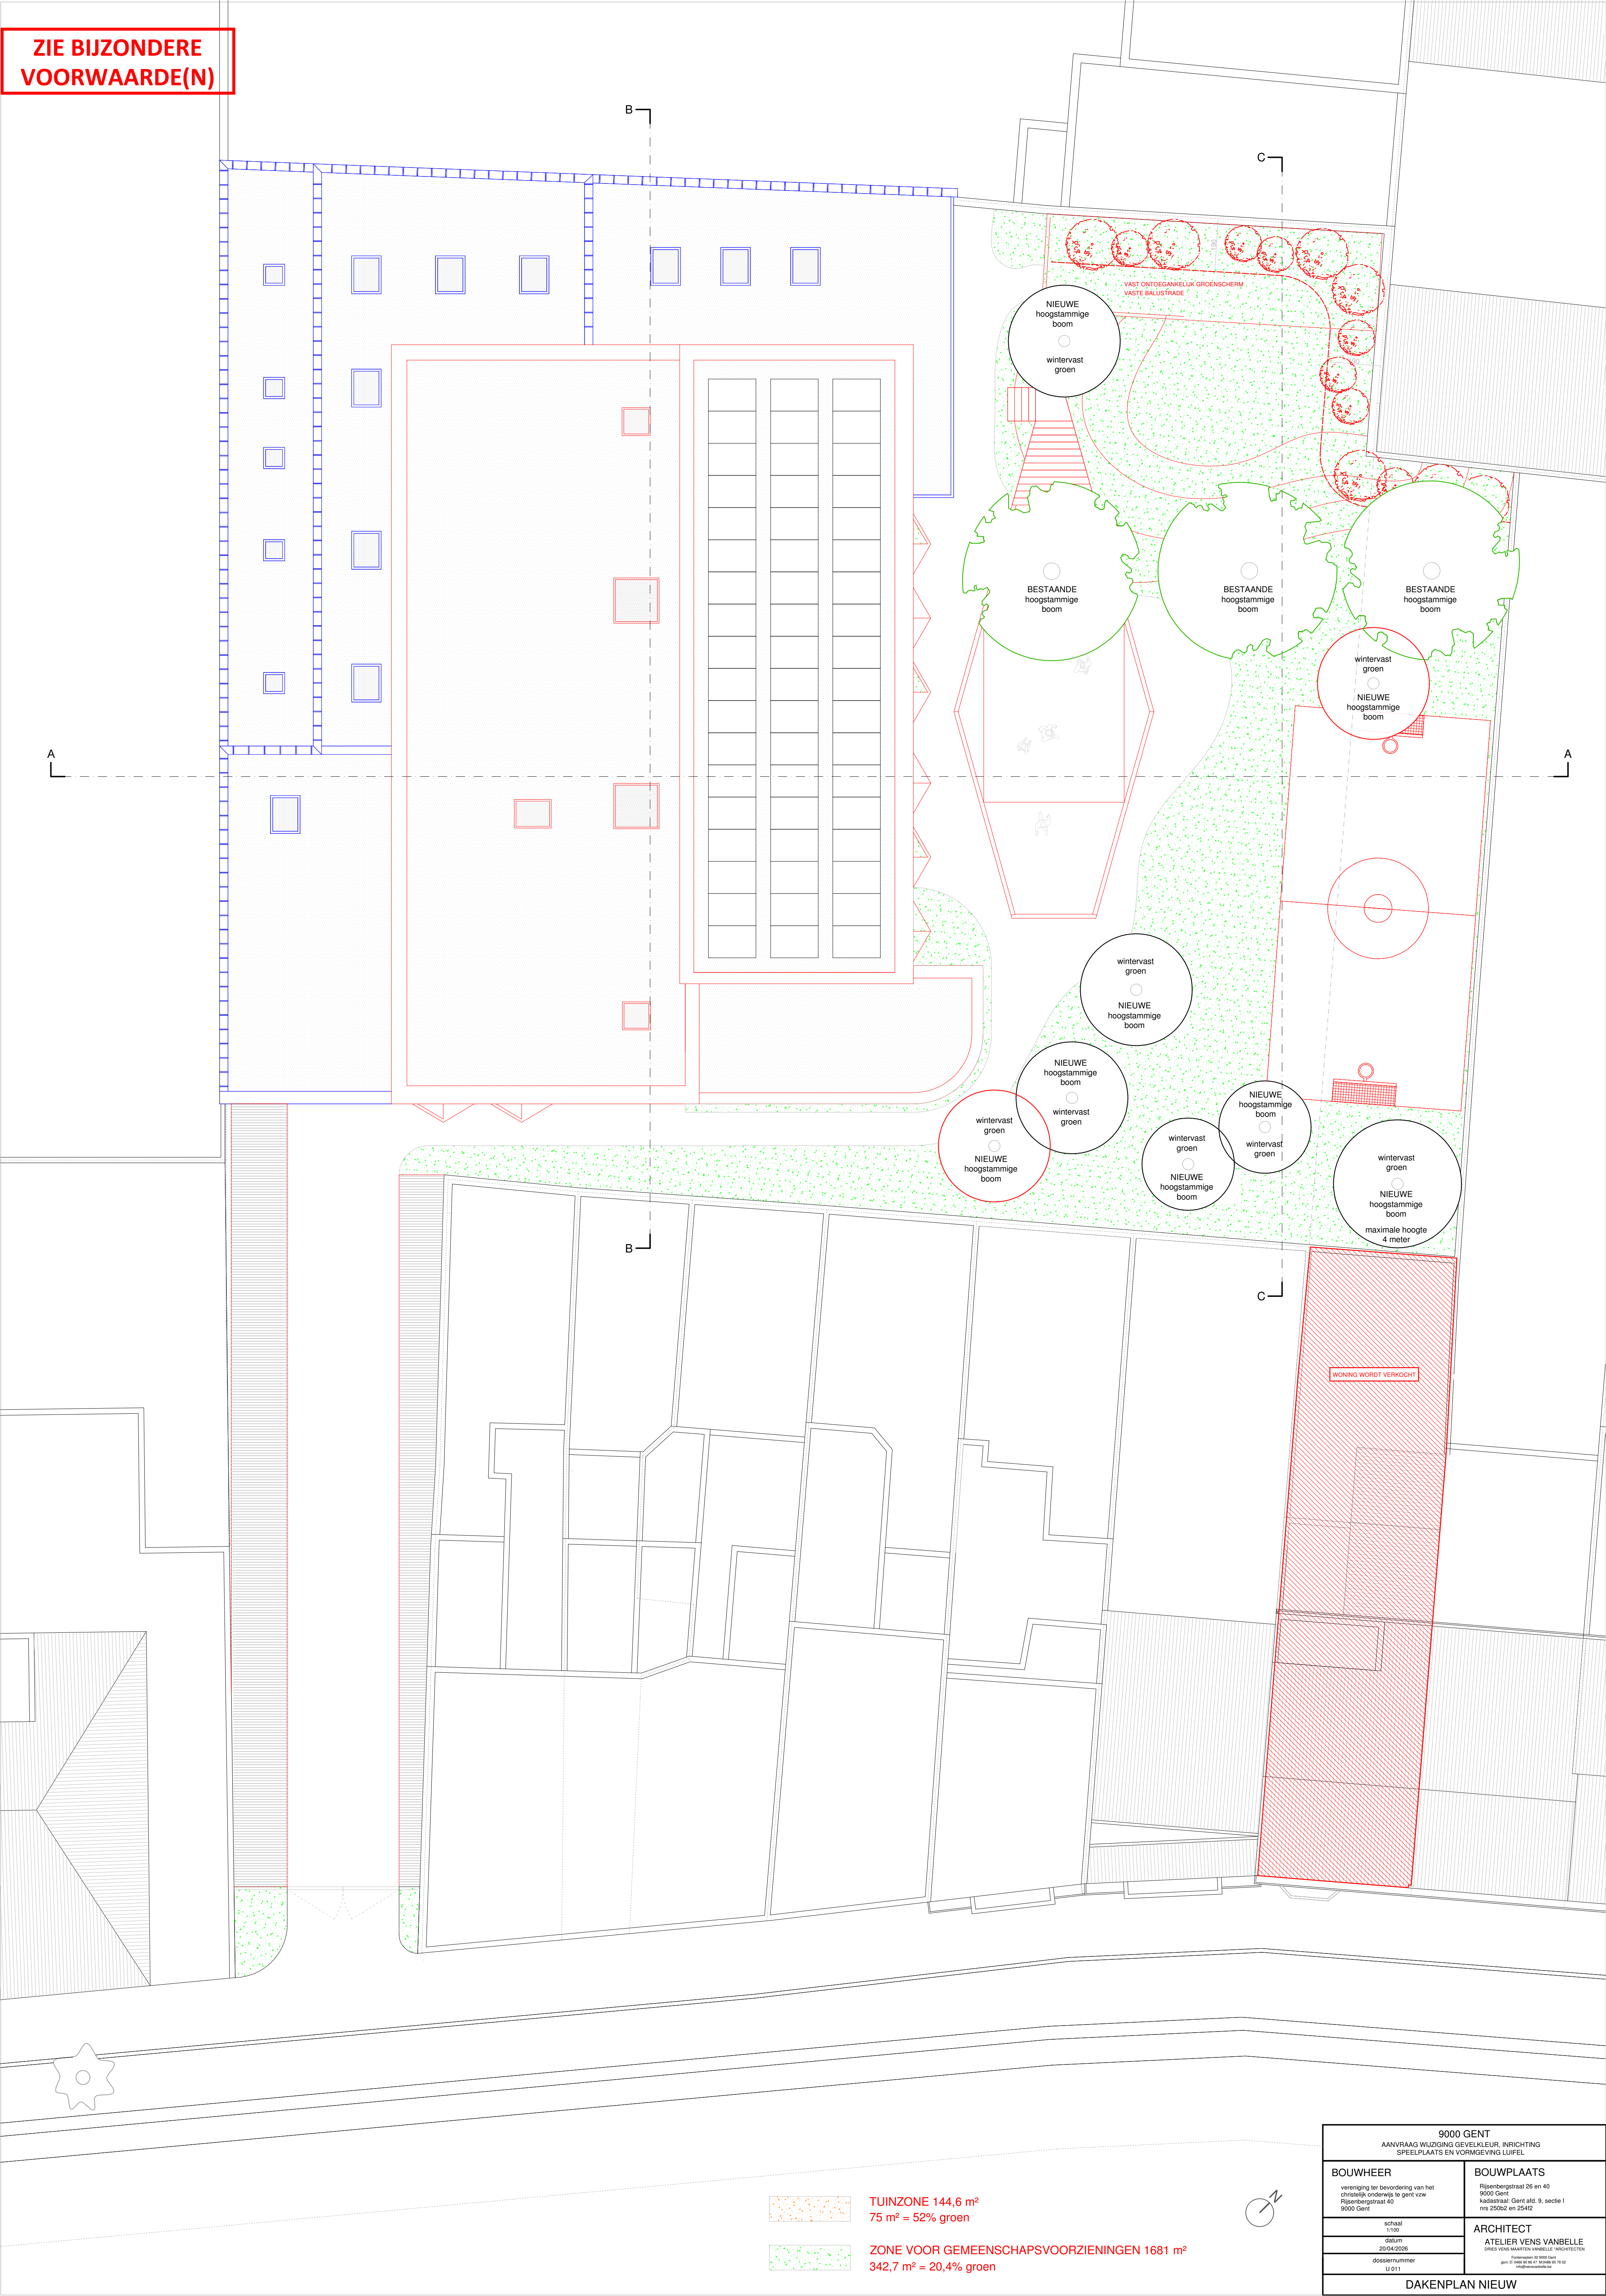

TUINZONE 144,6 m²
75 m² = 52% groen

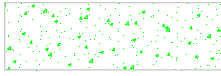

ZONE VOOR GEMEENSCHAPSVOORZIENINGEN 1681 m²
342,7 m² = 20,4% groen



9000 GENT AANVRAAG WIJZIGING GEVEKLEUR, INRICHTING SPEELPLAATS EN VORMGEVING LUIFEL	
BOUWHEER vereniging ter bevordering van het chirurgisch onderwijs te gent vzw Rijsbergenstraat 40 9000 Gent	BOUWPLAATS Rijsbergenstraat 26 en 40 9000 Gent kadasteraal: Gent abd. 9, sectie I nr. 25002 en 25402
schaal 1:100	ARCHITECT ATELIER VENS VANBELLE DRIES VENS MARITIEN VANBELLE ARCHITECTEN Fotocollage: 20 9000 Gent gent@vensvanbelle.be 09 266 66 66 09 266 66 66
datum 20/04/2020	
dossiernummer U 011	
DAKENPLAN NIEUW	