


**ZIE BIJZONDERE
VOORWAARDE(N)**

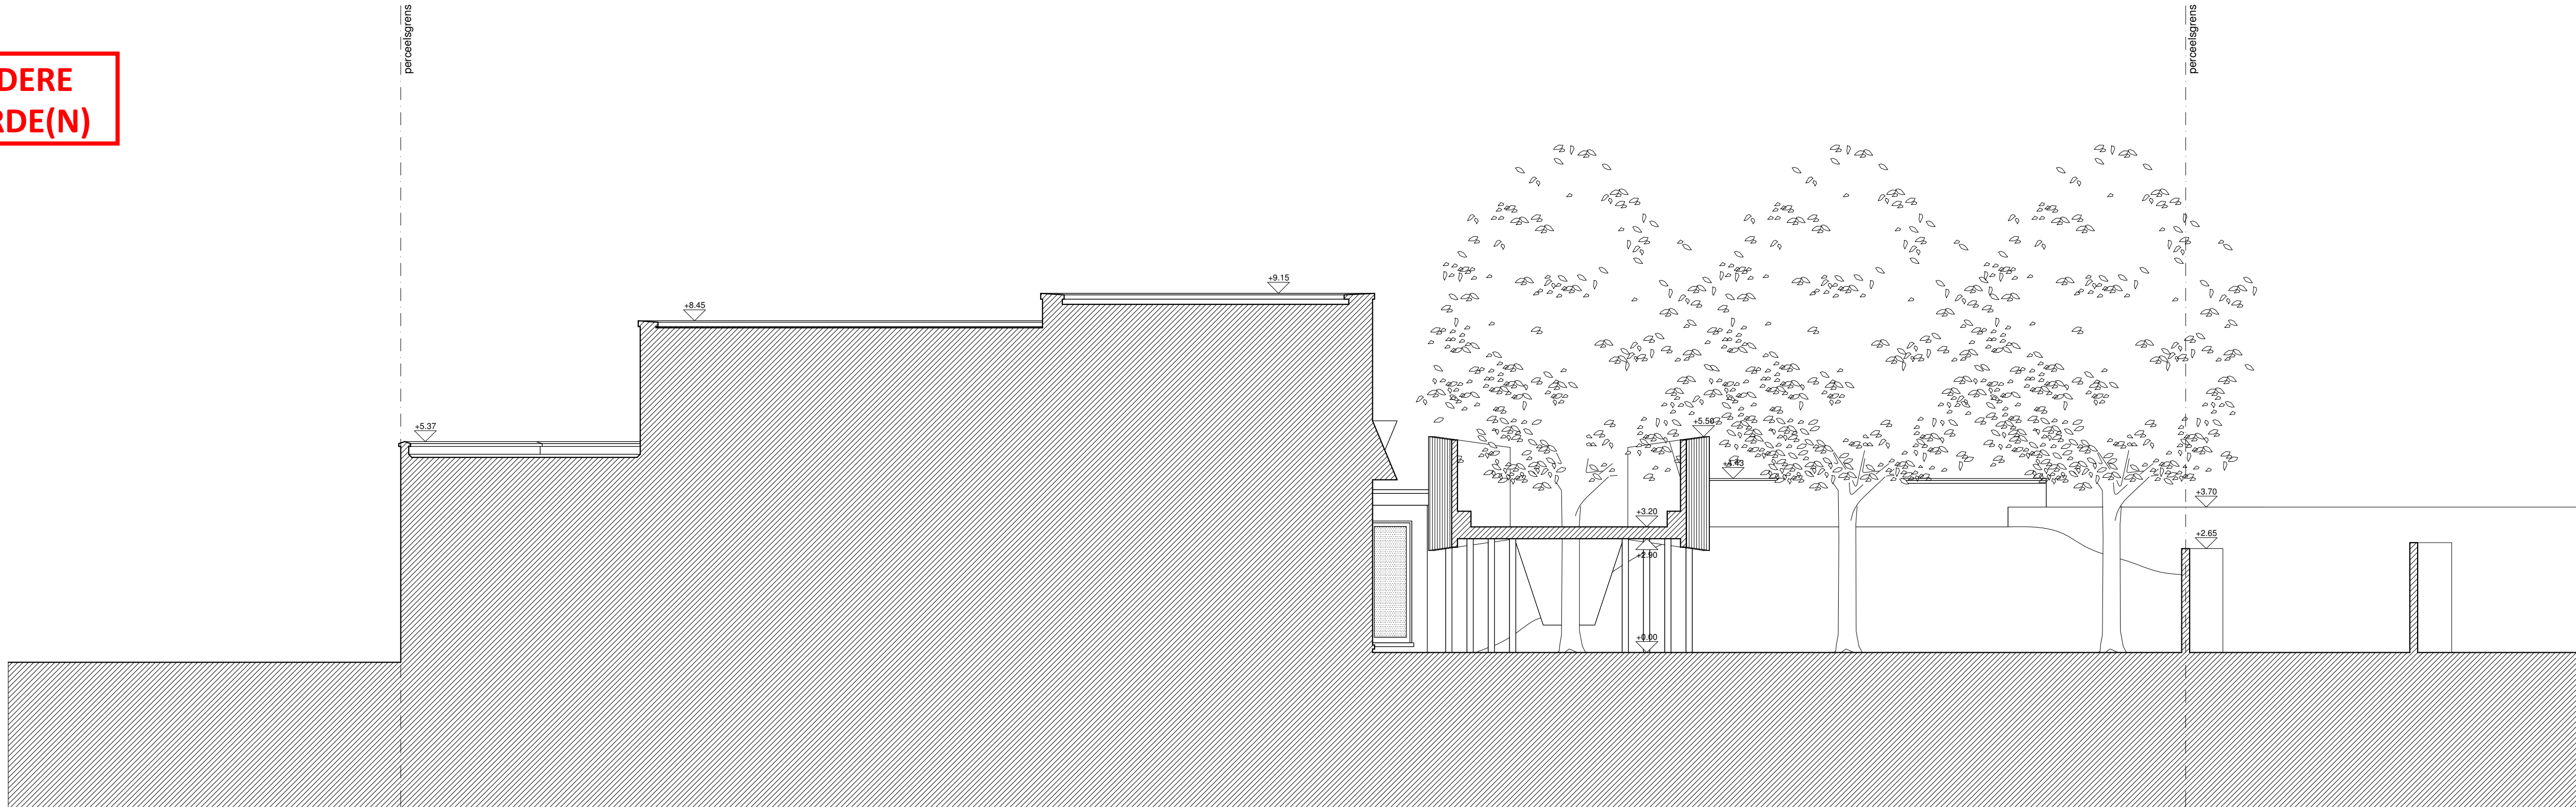

9000 GENT AANVRAAG WILDDIENGEVOEL, INRICHTING SPEELPLAATS EN VERKEERDEWEG LUIPEL	datum 1/10 datum 20/04/2026	ARCHITECT ATELIER VENS VANBELLE CRIS VENS VANBELLE VANBELLE ARCHITECTEN	BOUWHEER Woning en herbestemming van het christelijk onderwijs te Gent vzw Rijzenbergstraat 40 9000 Gent	BOUWPLAATS Rijzenbergstraat 40 9000 Gent
INPLANTING/TERREINPROFIEL NIEUW	omschrijving U 011	contactpersoon gert vens bel 09 47 47 47 47 info@ateliervens.be		kadastraal: Gent, dist. 6, sectie 1 v 2702

- Er worden geen bomen gerooid
- De Rysenbergstraat is voorzien van aansluiting op water, gas, elektriciteit, TV/telefoon
- Gescheiden afvoer wordt voorzien
- Er rusten geen erfdienstbaarheden op het terrein