


# ZIE BIJZONDERE VOORWAARDE(N)

## Overstromingen

De tuin (met uitzondering van de oprit) mag niet worden opgehoogd. Verhardingen rond het huis (inclusief terras) dienen niet opgehoogd te worden. Indien een aangesloten terras/verharding gewenst is, kan met een vlonderconstructie gewerkt worden.

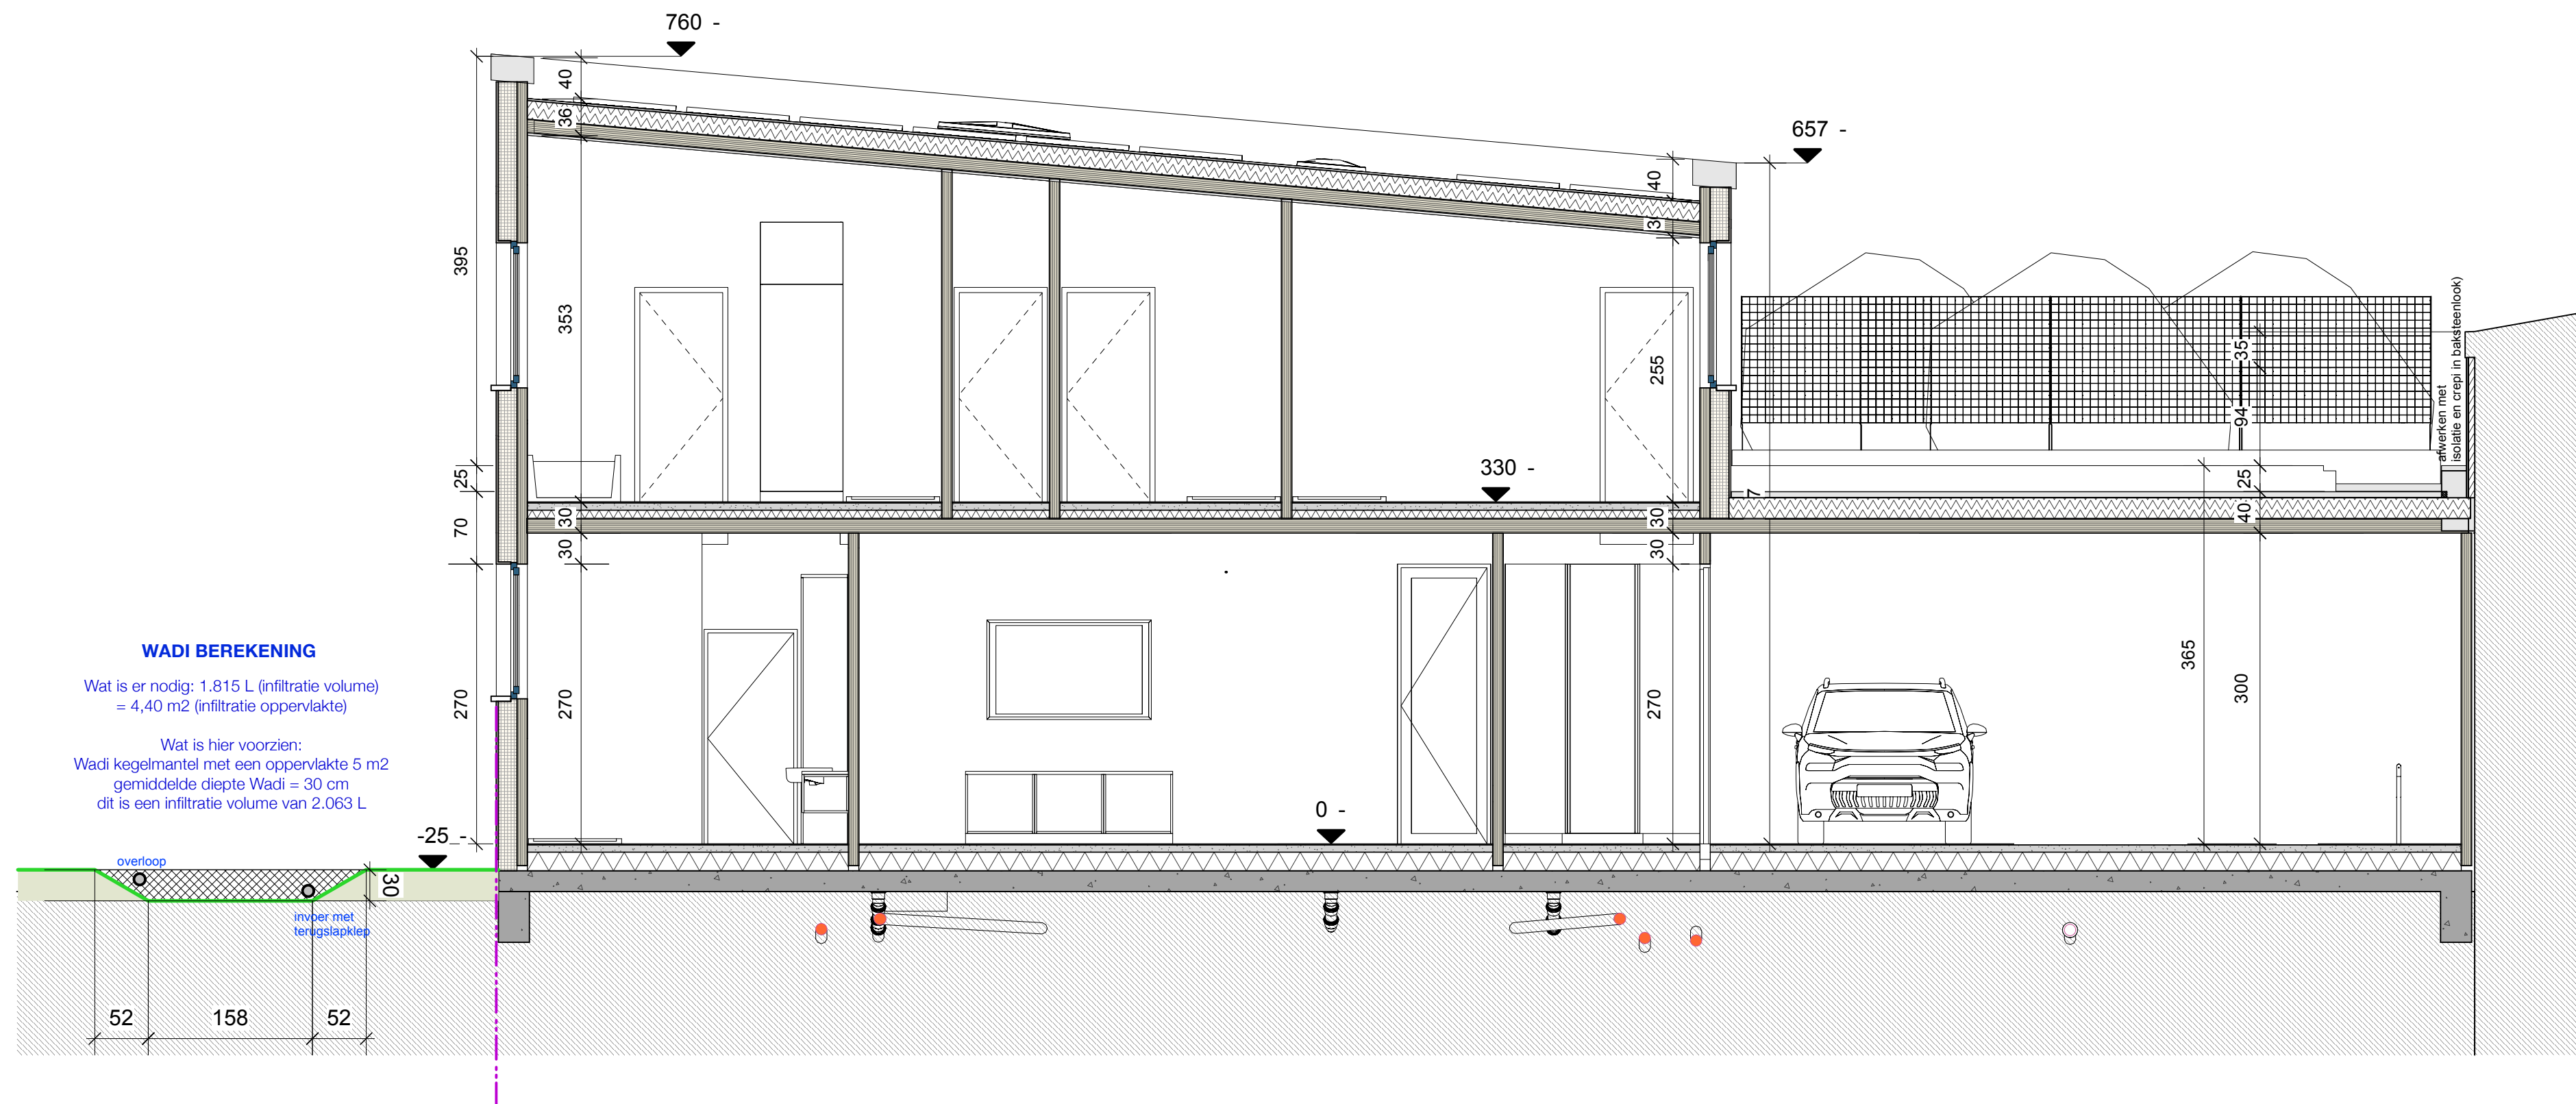

DATUM 2026.06.10  
dossier 25.008  
plannr. 011

PLAN INHOUD Nieuwbouw woning met zorgwoning en B&B  
schaal 1:50  
Plan titel digitaal BA\_WONING\_S\_N\_22\_Snede BB

BOUWPLAATS  
Armand Bourdonlaan 1  
9051 Sint-Denijs-Westrem

BOUWHEER  
Dhr. Jos Tits en Dhr. George Guedes de Oliveira

Aché Terra Architects  
www.acheterra.com  
contact@acheterra.com

