


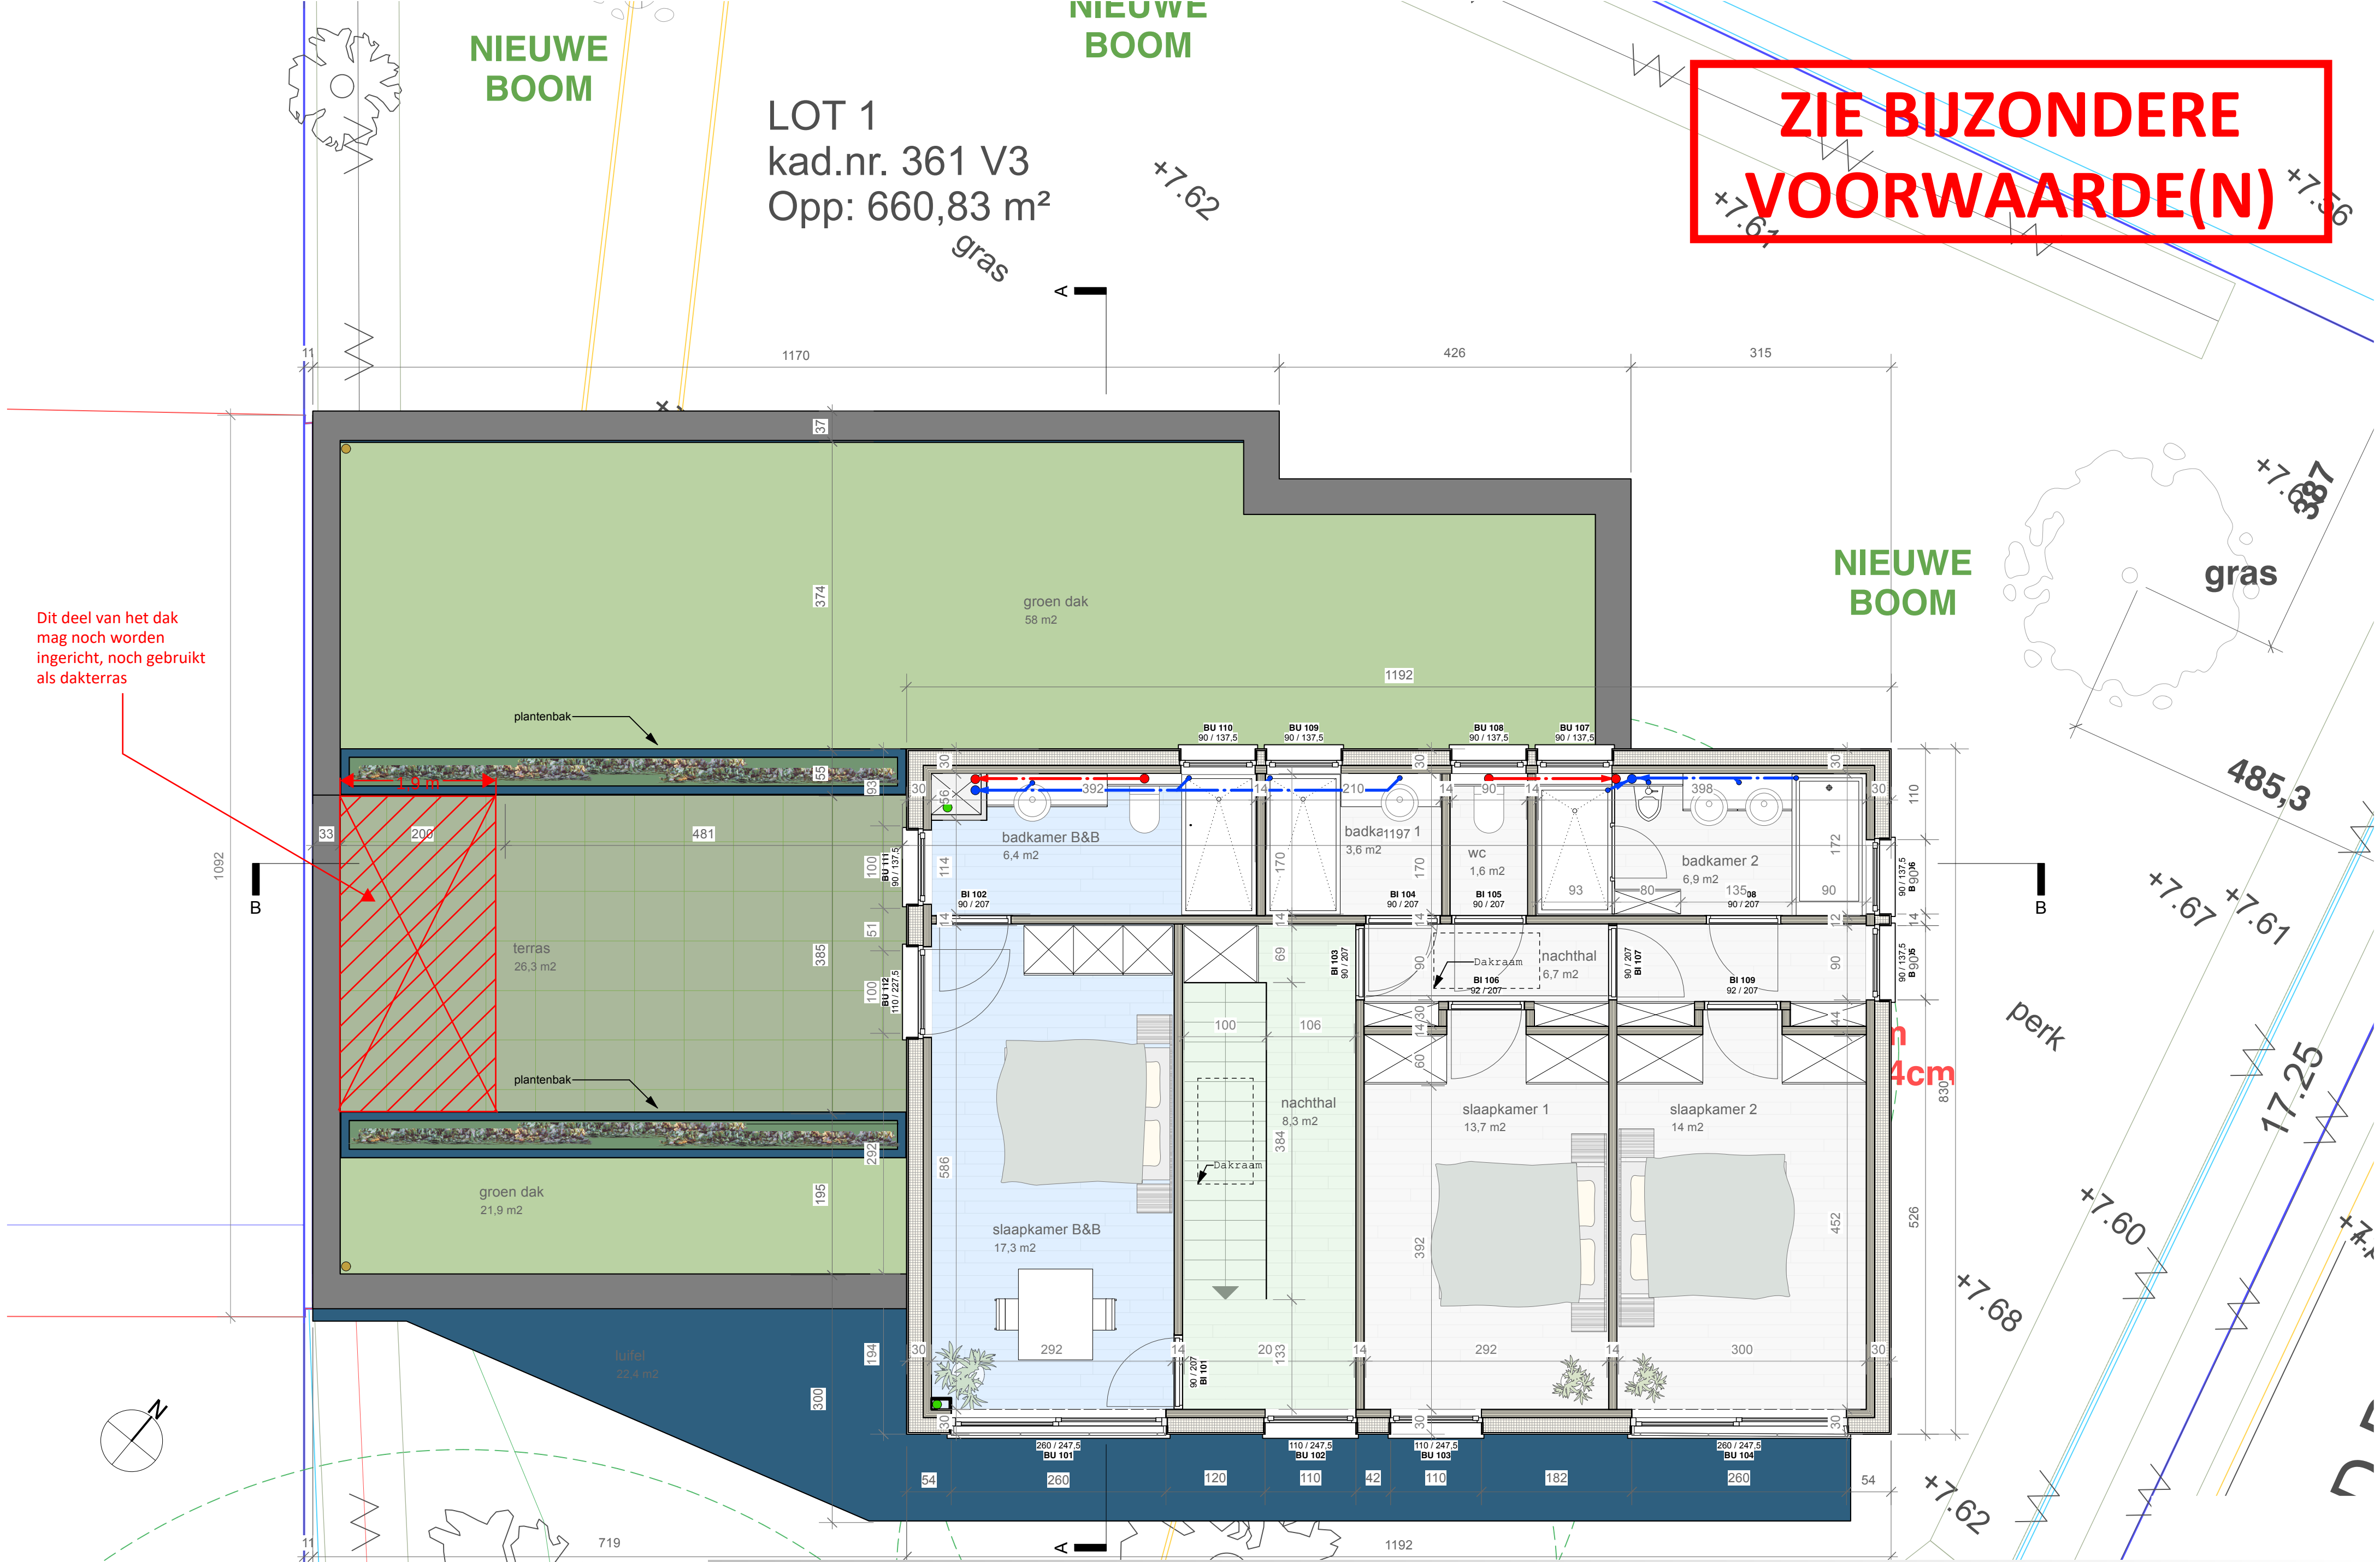

**ZIE BIJZONDERE
VOORWAARDE(N)**

Dit deel van het dak
mag noch worden
ingericht, noch gebruikt
als dakterras

DATUM 2026.06.10
dossier 25.008
plannr. 008

PLAN INHOUD Nieuwbouw woning met zorgwoning en B&B
schaal 1:50
Plan titel digitaal BA_WONING_P_N_13_Verdieping

BOUWPLAATS
Armand Bourdonlaan 1
9051 Sint-Denijs-Westrem

BOUWHEER
Dhr. Jos Tits en Dhr. George Guedes de Oliveira