


ZIE BIJZONDERE VOORWAARDE(N)

Hemelwater

Er moet ofwel een grotere infiltratievoorziening worden geplaatst van minimaal 16,08 m² en een buffervolume van 6 633 l ofwel moeten de groendaken worden aangelegd met een buffervolume van 50l/m² én moet de infiltratievoorziening een oppervlakte hebben van 12,88 m² en een buffervolume van 5 313 l.

De hemelwaterput moet worden uitgerust met een pomp dat hergebruik voorziet voor minstens een buitenkraan, de wasmachine en alle toiletten.

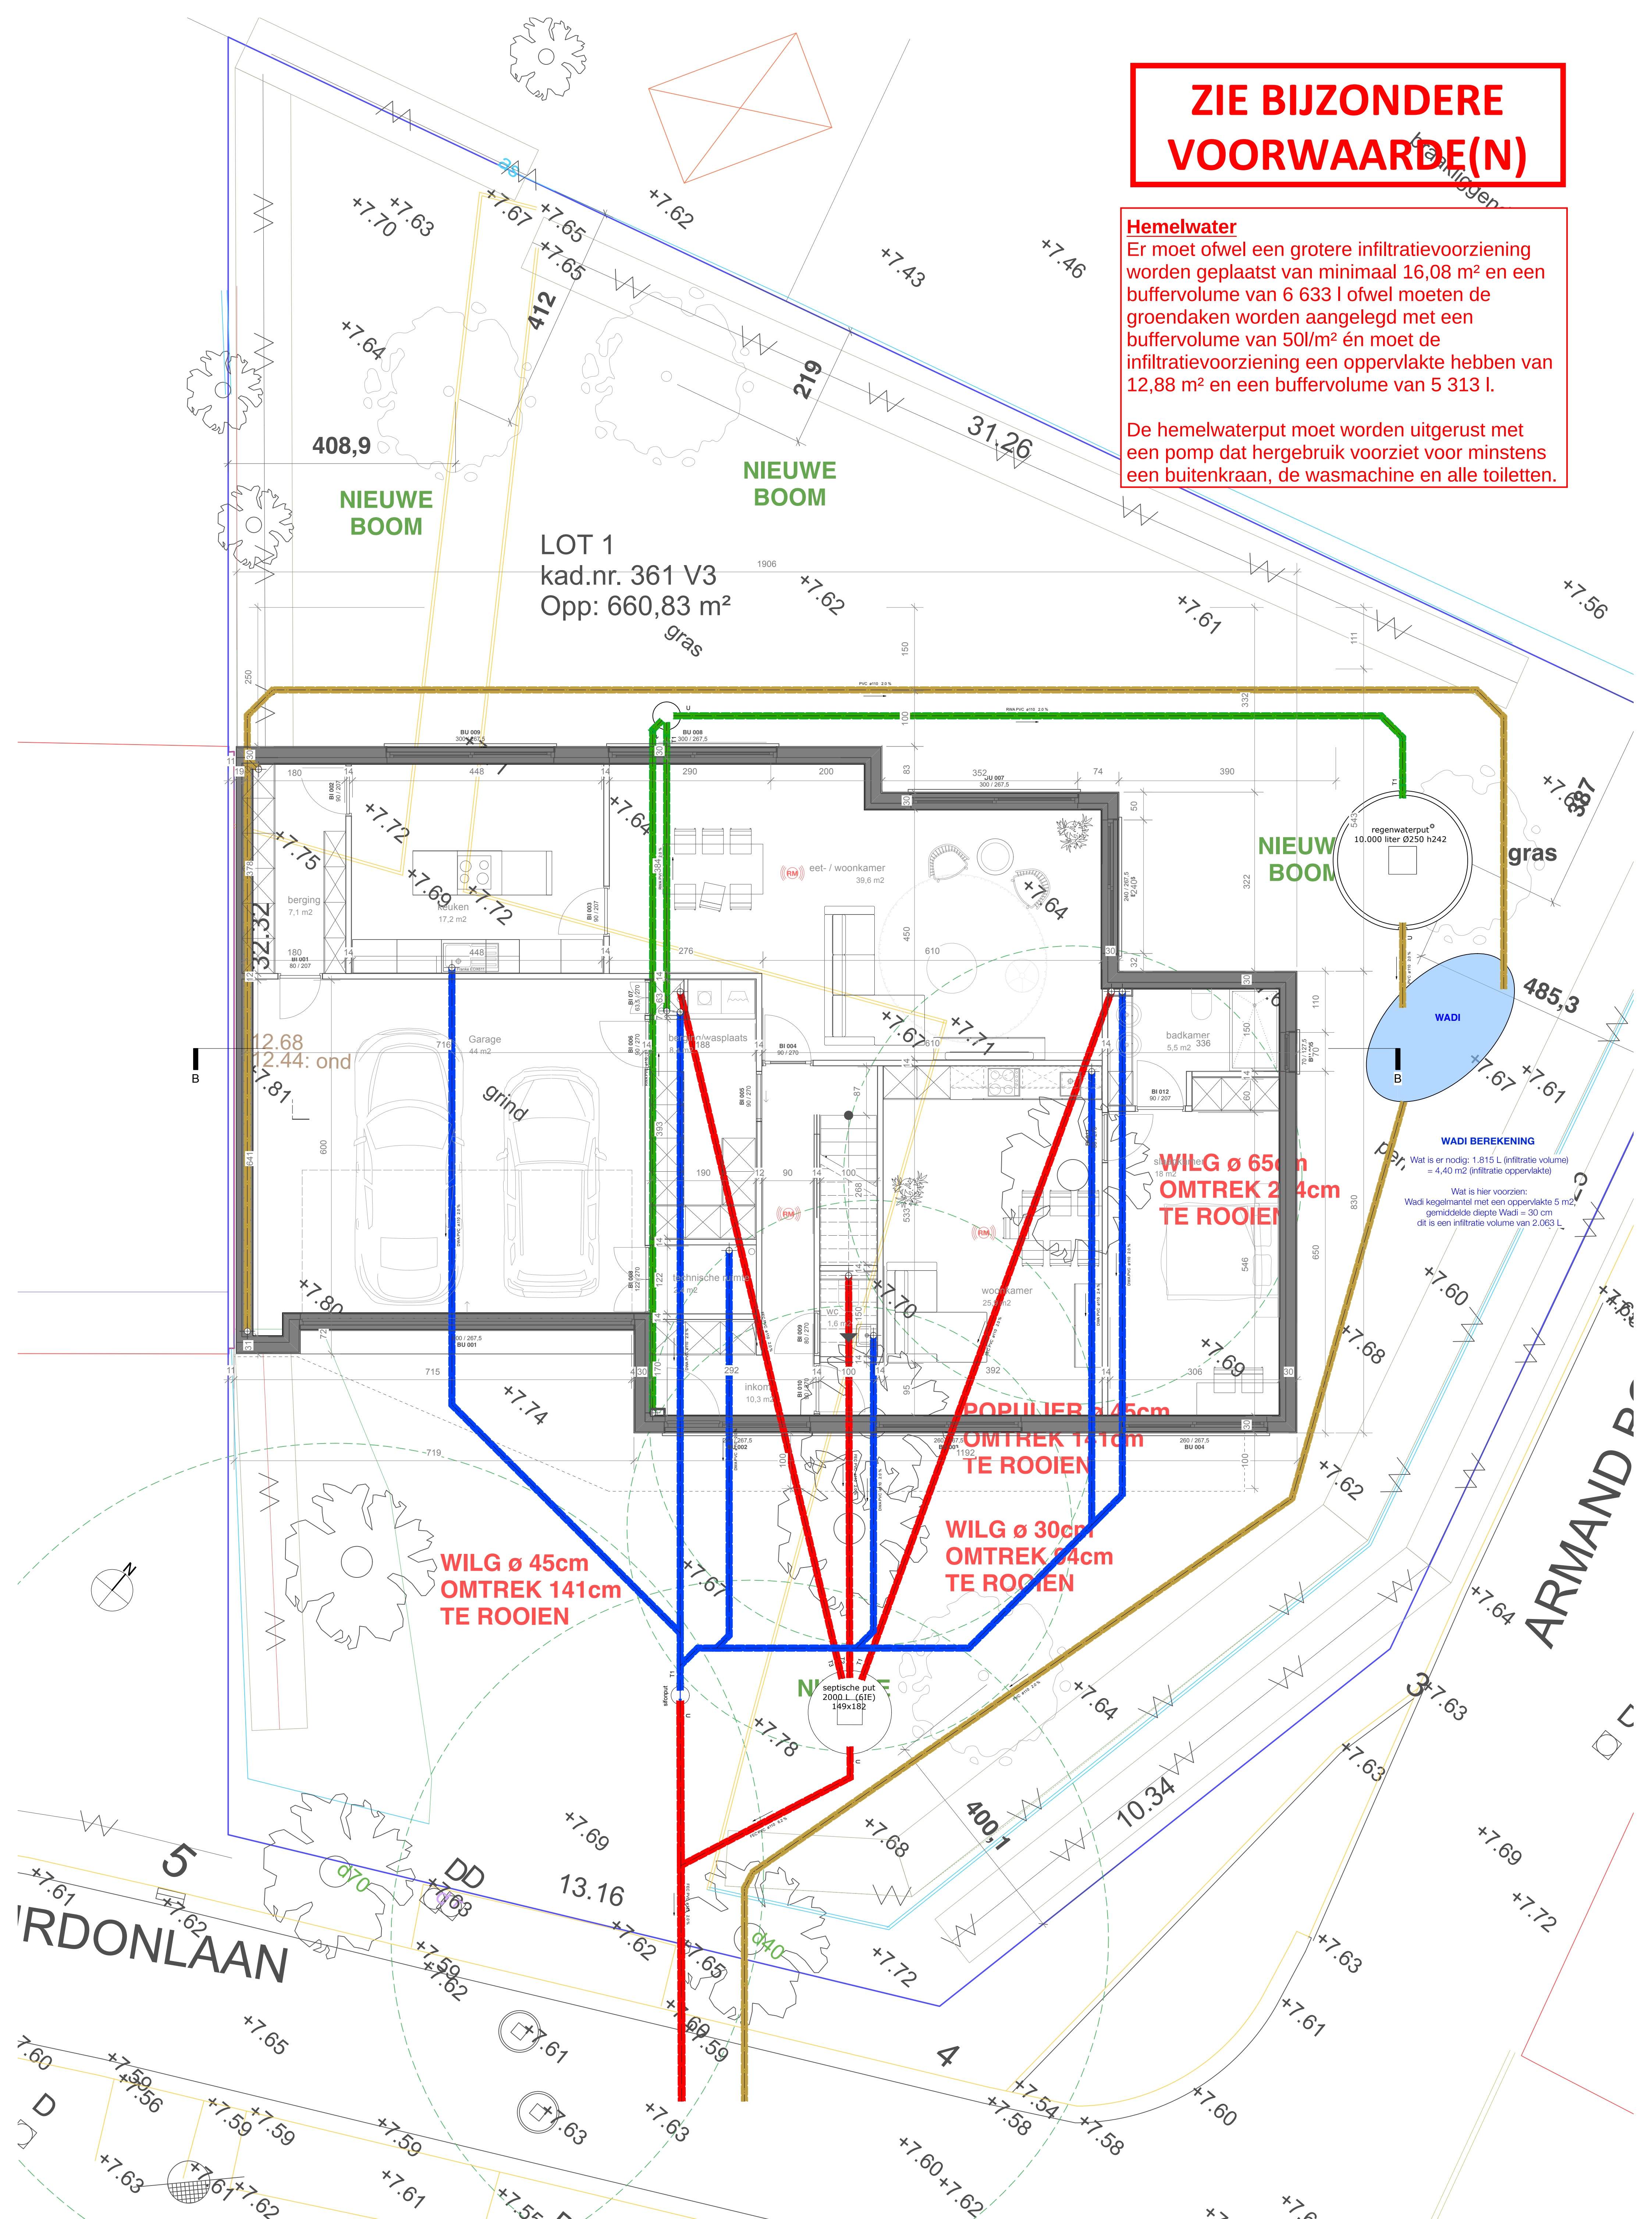

DATUM 2026.06.10
dossier 25.008
plannr. 006

PLAN INHOUD Nieuwbouw woning met zorgwoning en B&B
schaal 1:50
Plan titel digital BA_WONING_P_N_11_Fundering Riolering

BOUWPLAATS
Armand Bourdonlaan 1
9051 Sint-Denijs-Westrem

BOUWHEER
Dhr. Jos Tits en Dhr. George Guedes de Oliveira

Aché Terra Architects
www.acheterra.com
contact@acheterra.com
ACHÉ TERRA