


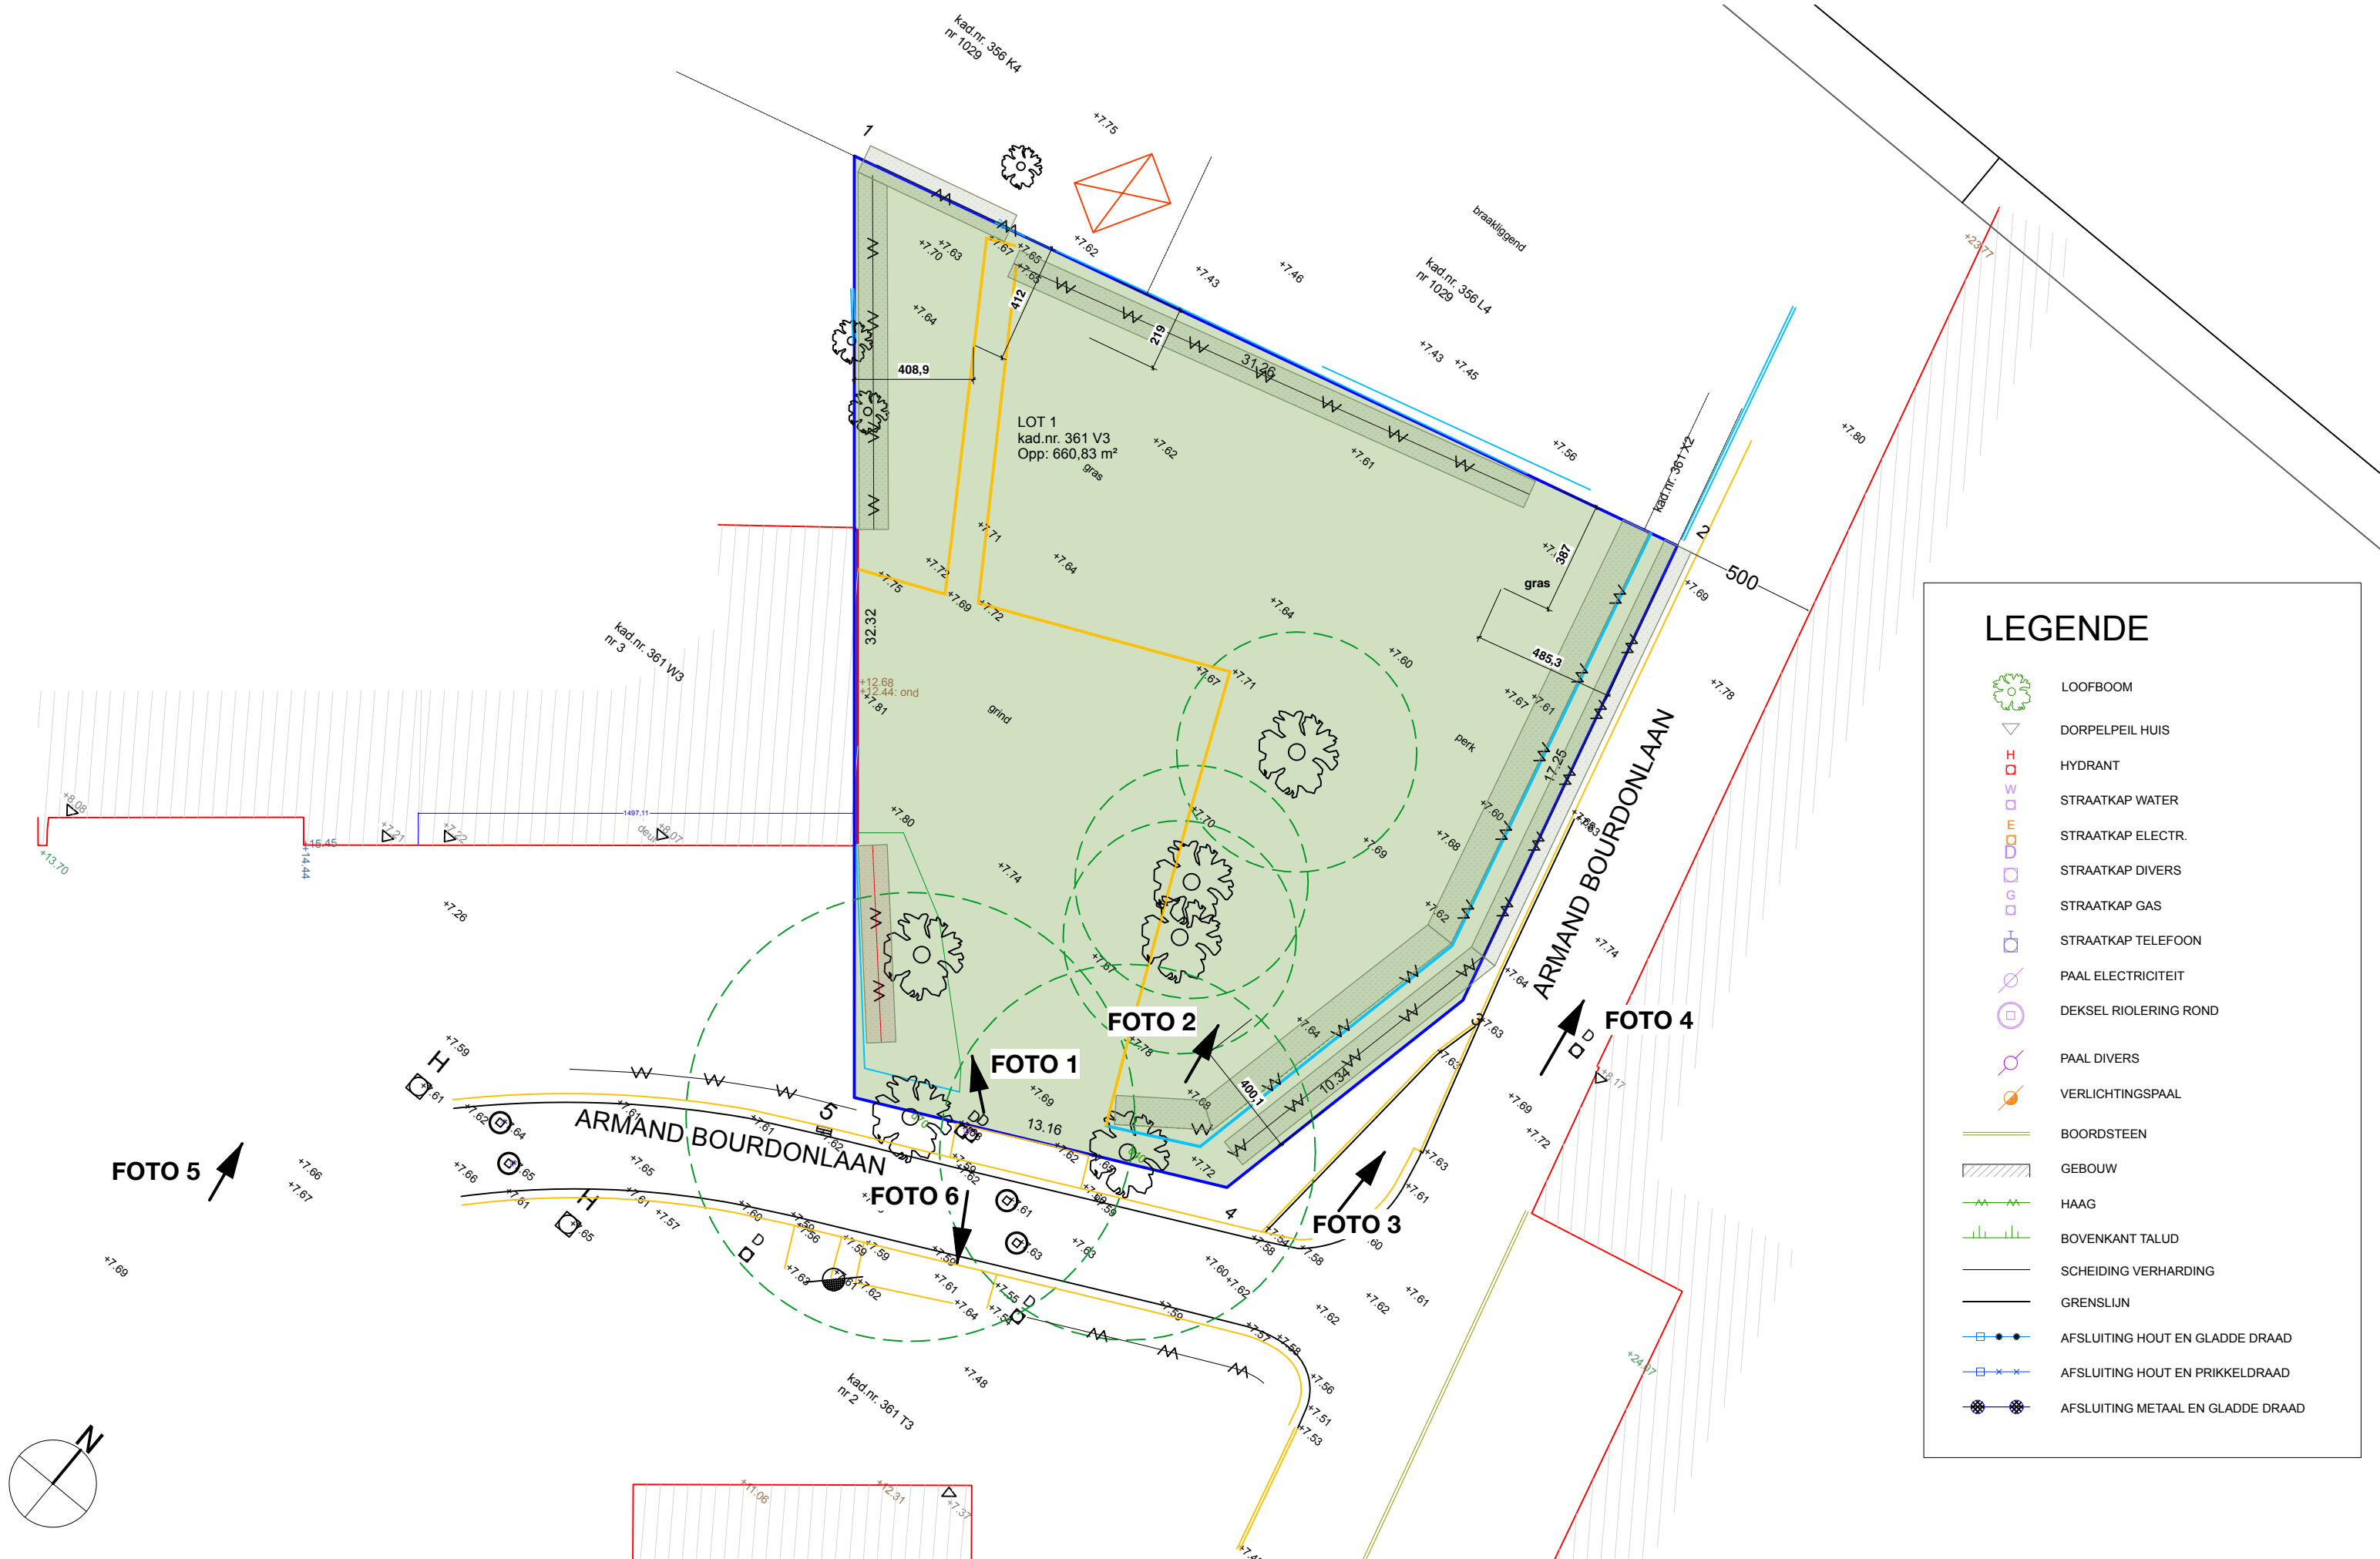

DATUM 2026.06.10
dossier 25.008
plannr. 002

PLAN INHOUD Nieuwbouw woning met zorgwoning en B&B
schaal 1:200
Plan titel digitaal BA_WONING_I_B_01_Opmetingsplan

BOUWPLAATS
Armand Bourdonlaan 1
9051 Sint-Denijs-Westrem

BOUWHEER
Dhr. Jos Tits en Dhr. George Guedes de Oliveira