


**ZIE BIJZONDERE
VOORWAARDE(N)**

Bomen
Er moeten minstens 4 nieuwe hoogstammige loofbomen (met minimumstamomtrek HS10/12) worden heraanplant en dit ten laatste het eerstvolgend plantseizoen na het rooien en op minstens 2 m van de perceelsgrens.

De twee te behouden bomen aan de straatzijde moeten worden beschermd door een hekwerk, geplaatst op minstens 2 m van de stam van de bomen gedurende de volledige werkperiode.

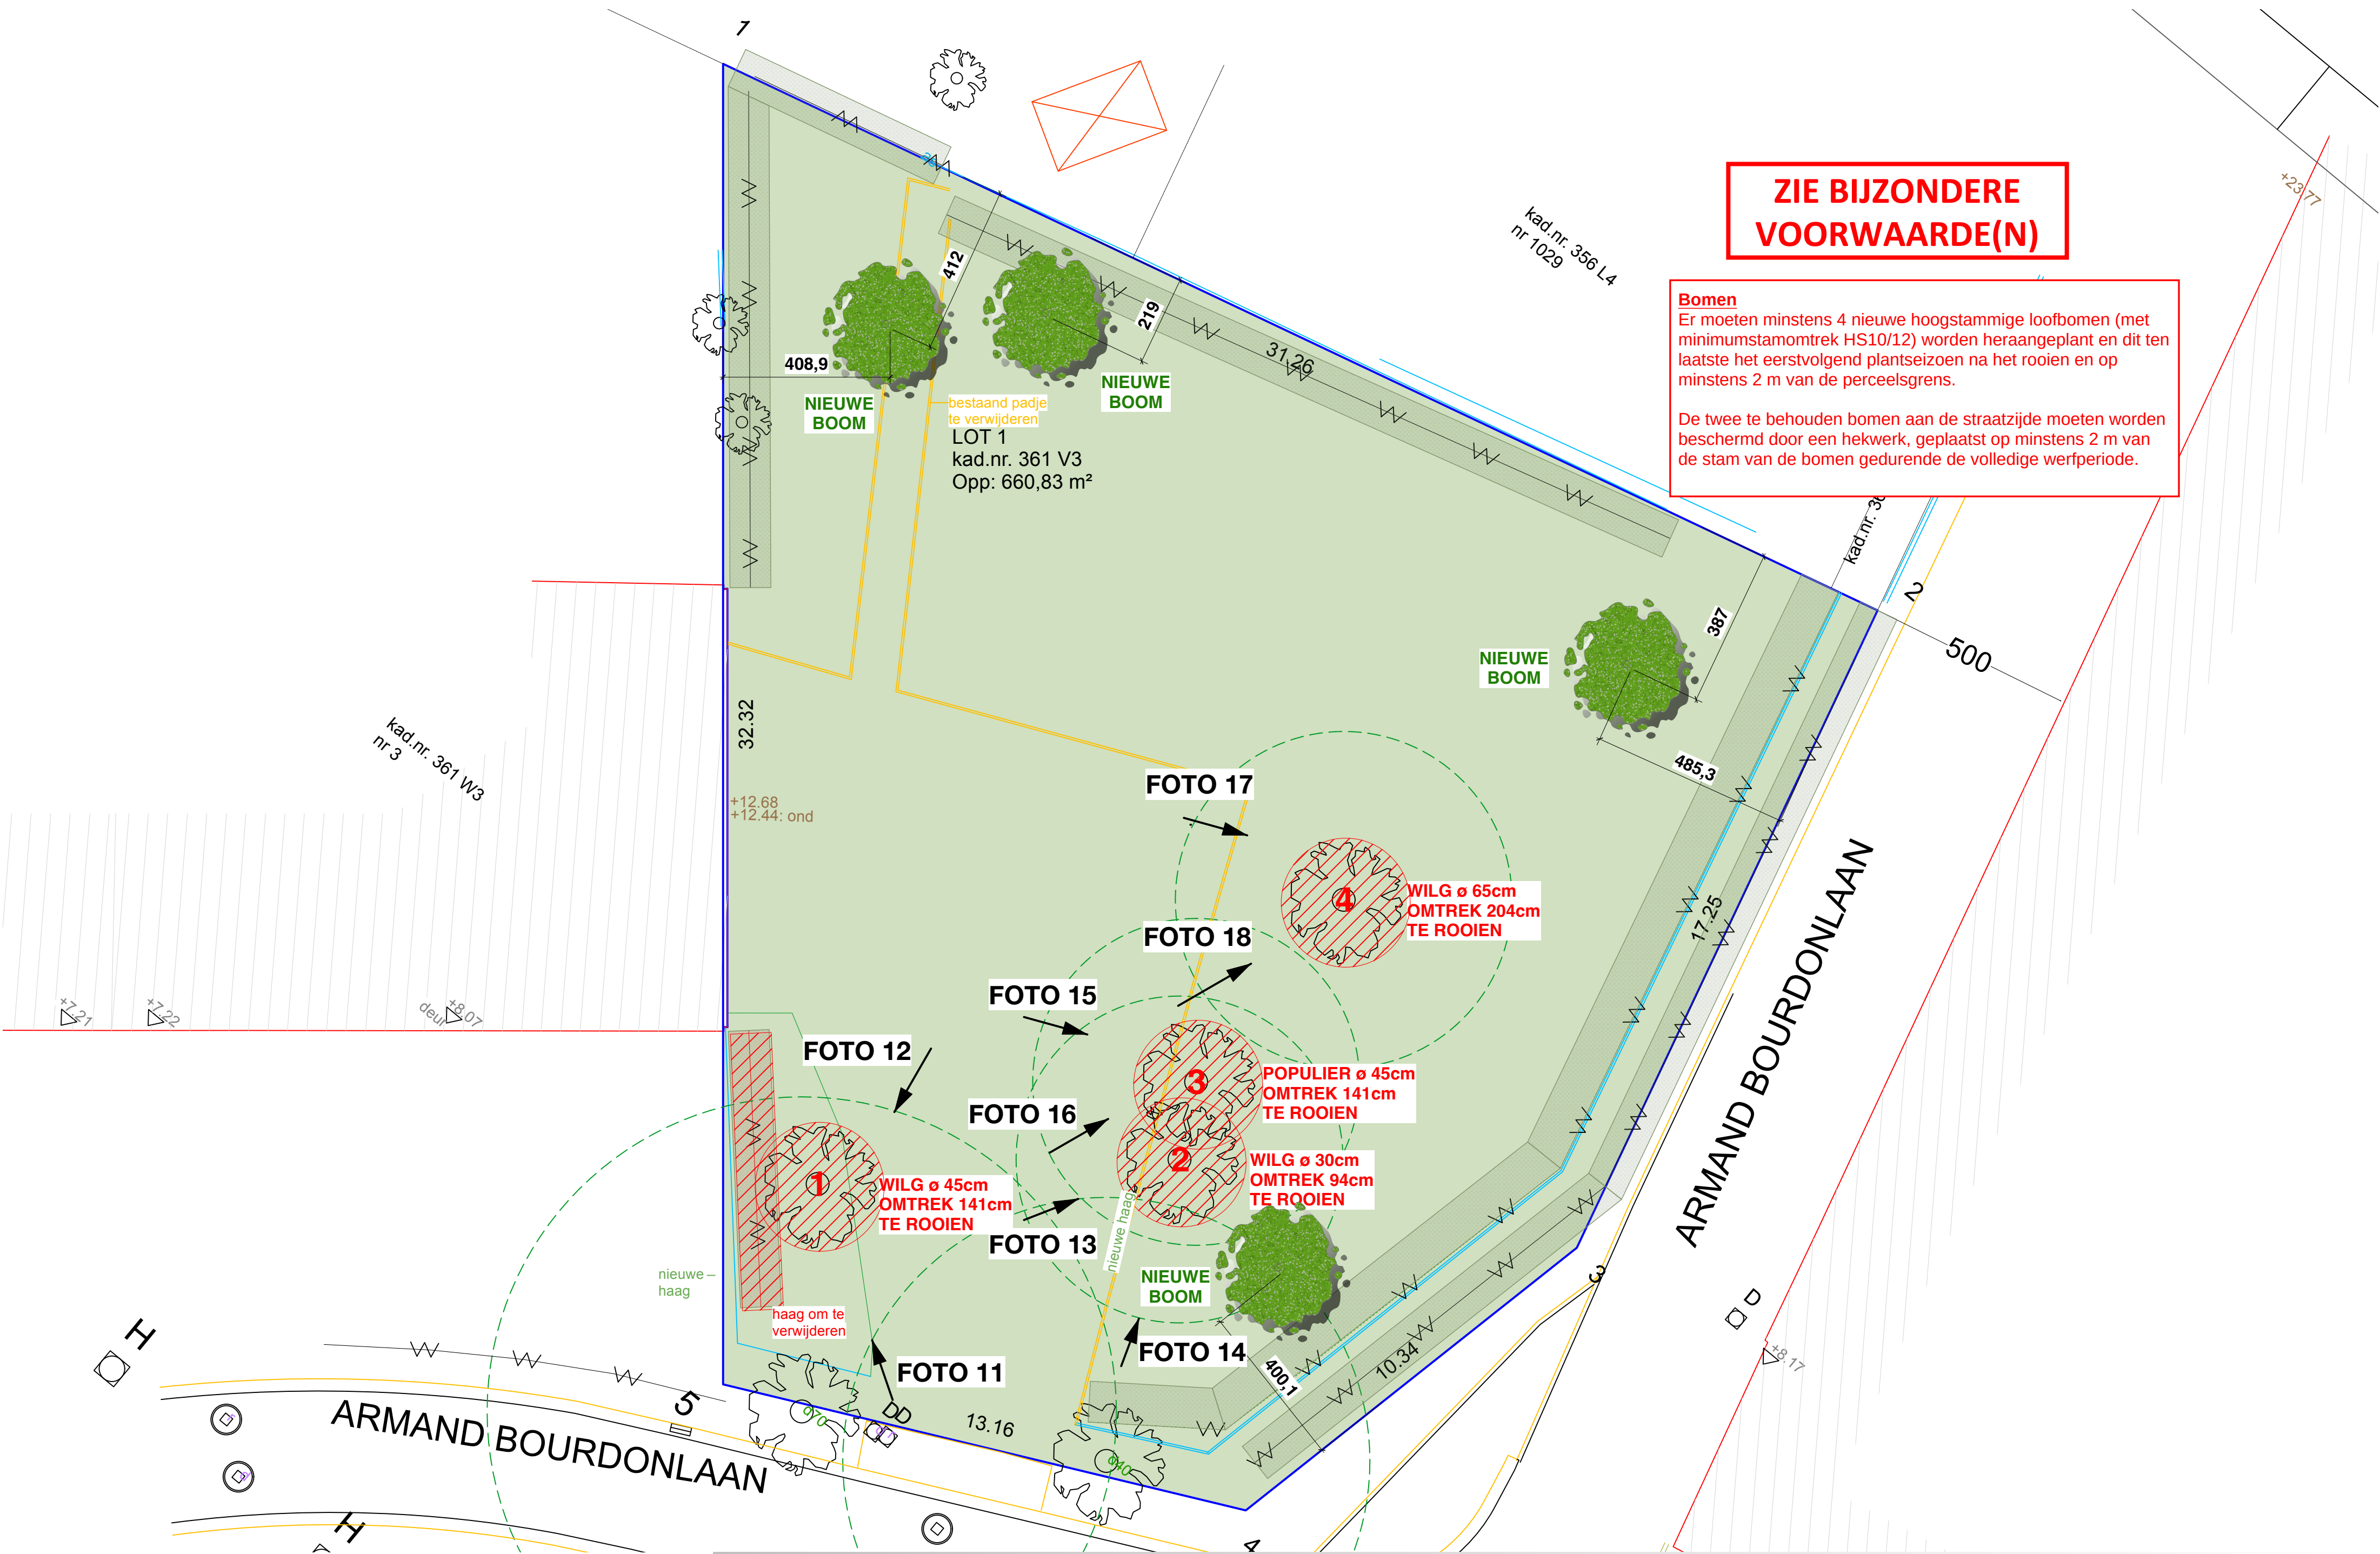

DATUM 2026.06.10
dossier 25.008
plannr. 016

PLAN INHOUD Nieuwbouw woning met zorgwoning en B&B
schaal 1:50
Plan titel digitaal BA_WONING_I_N_03_Inplanting bomen

BOUWPLAATS
Armand Bourdonlaan 1
9051 Sint-Denijs-Westrem

BOUWHEER
Dhr. Jos Tits en Dhr. George Guedes de Oliveira