NIEUWE TOESTAND

Alle maten zijn ter plaatsen te controleren

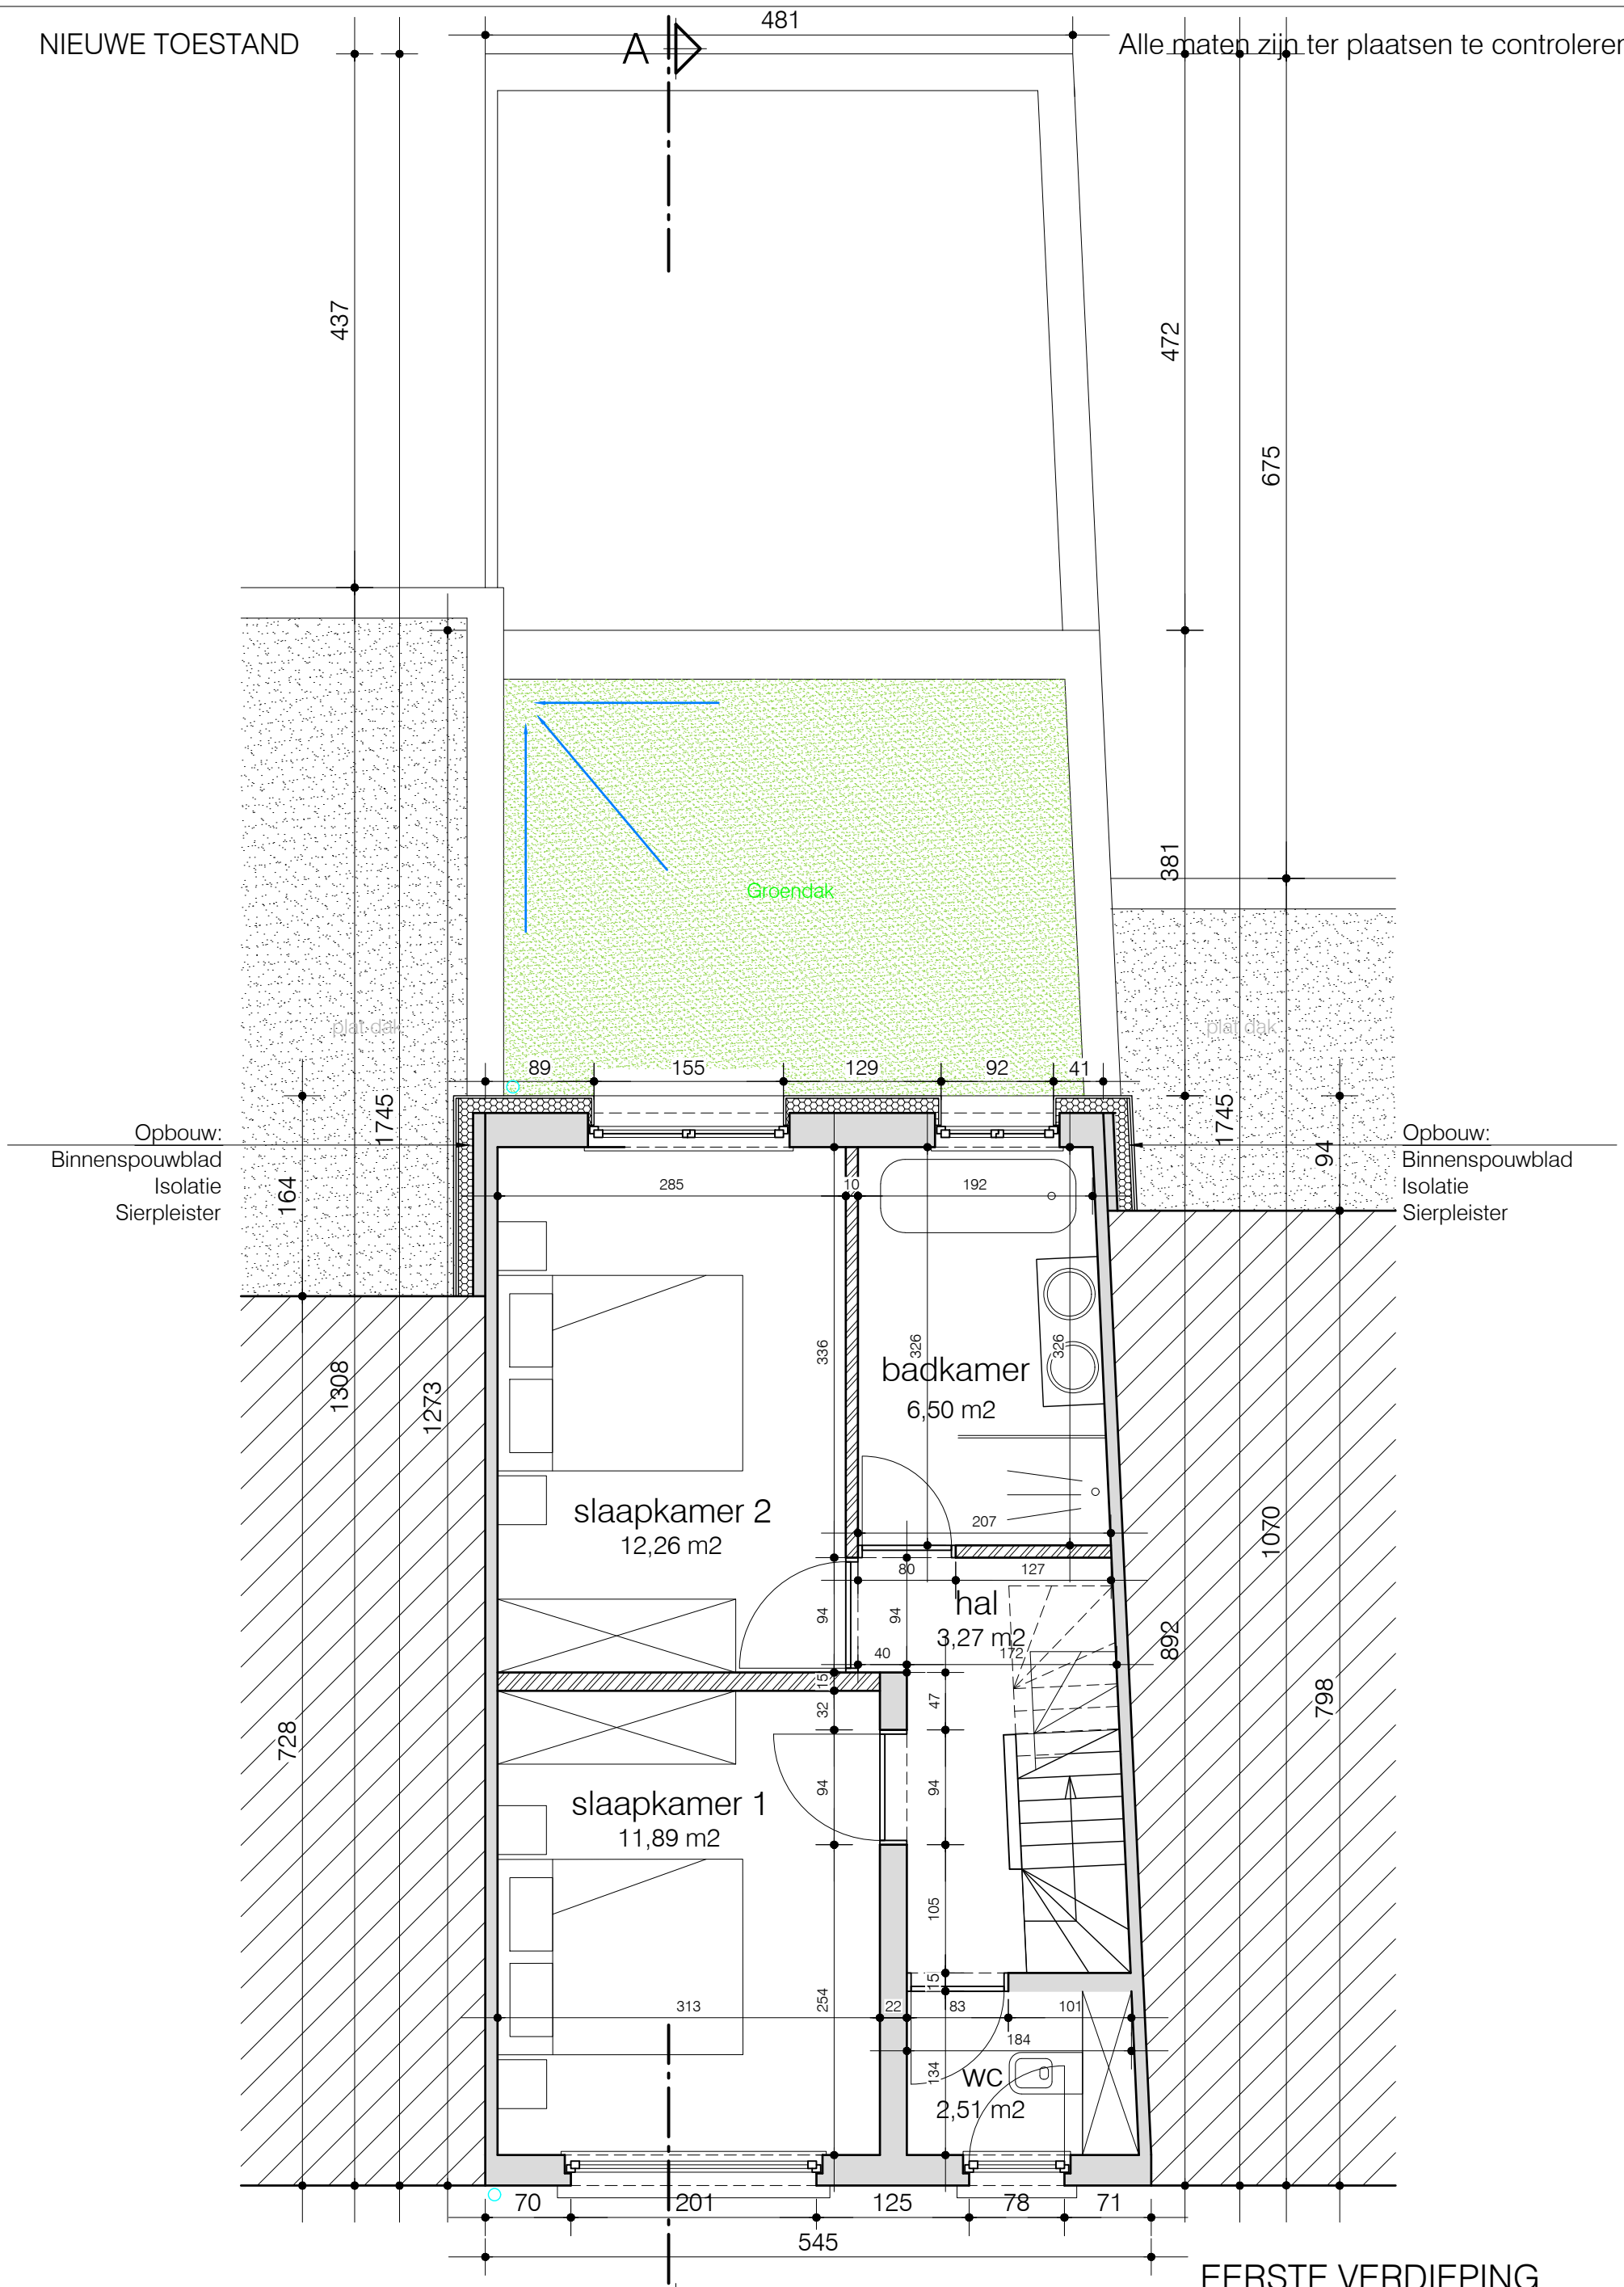

VIJVERHOF 15 +01
netto oppervlakte: 39,11 m²
Bruto oppervlakte: 47,20 m²

EERSTE VERDIEPING
nieuwe toestand
alle afmetingen zijn in cm

SCHAAL 1/50

0 100 200 250 cm

BA_VIJVERHOF_P_N_3_+1