


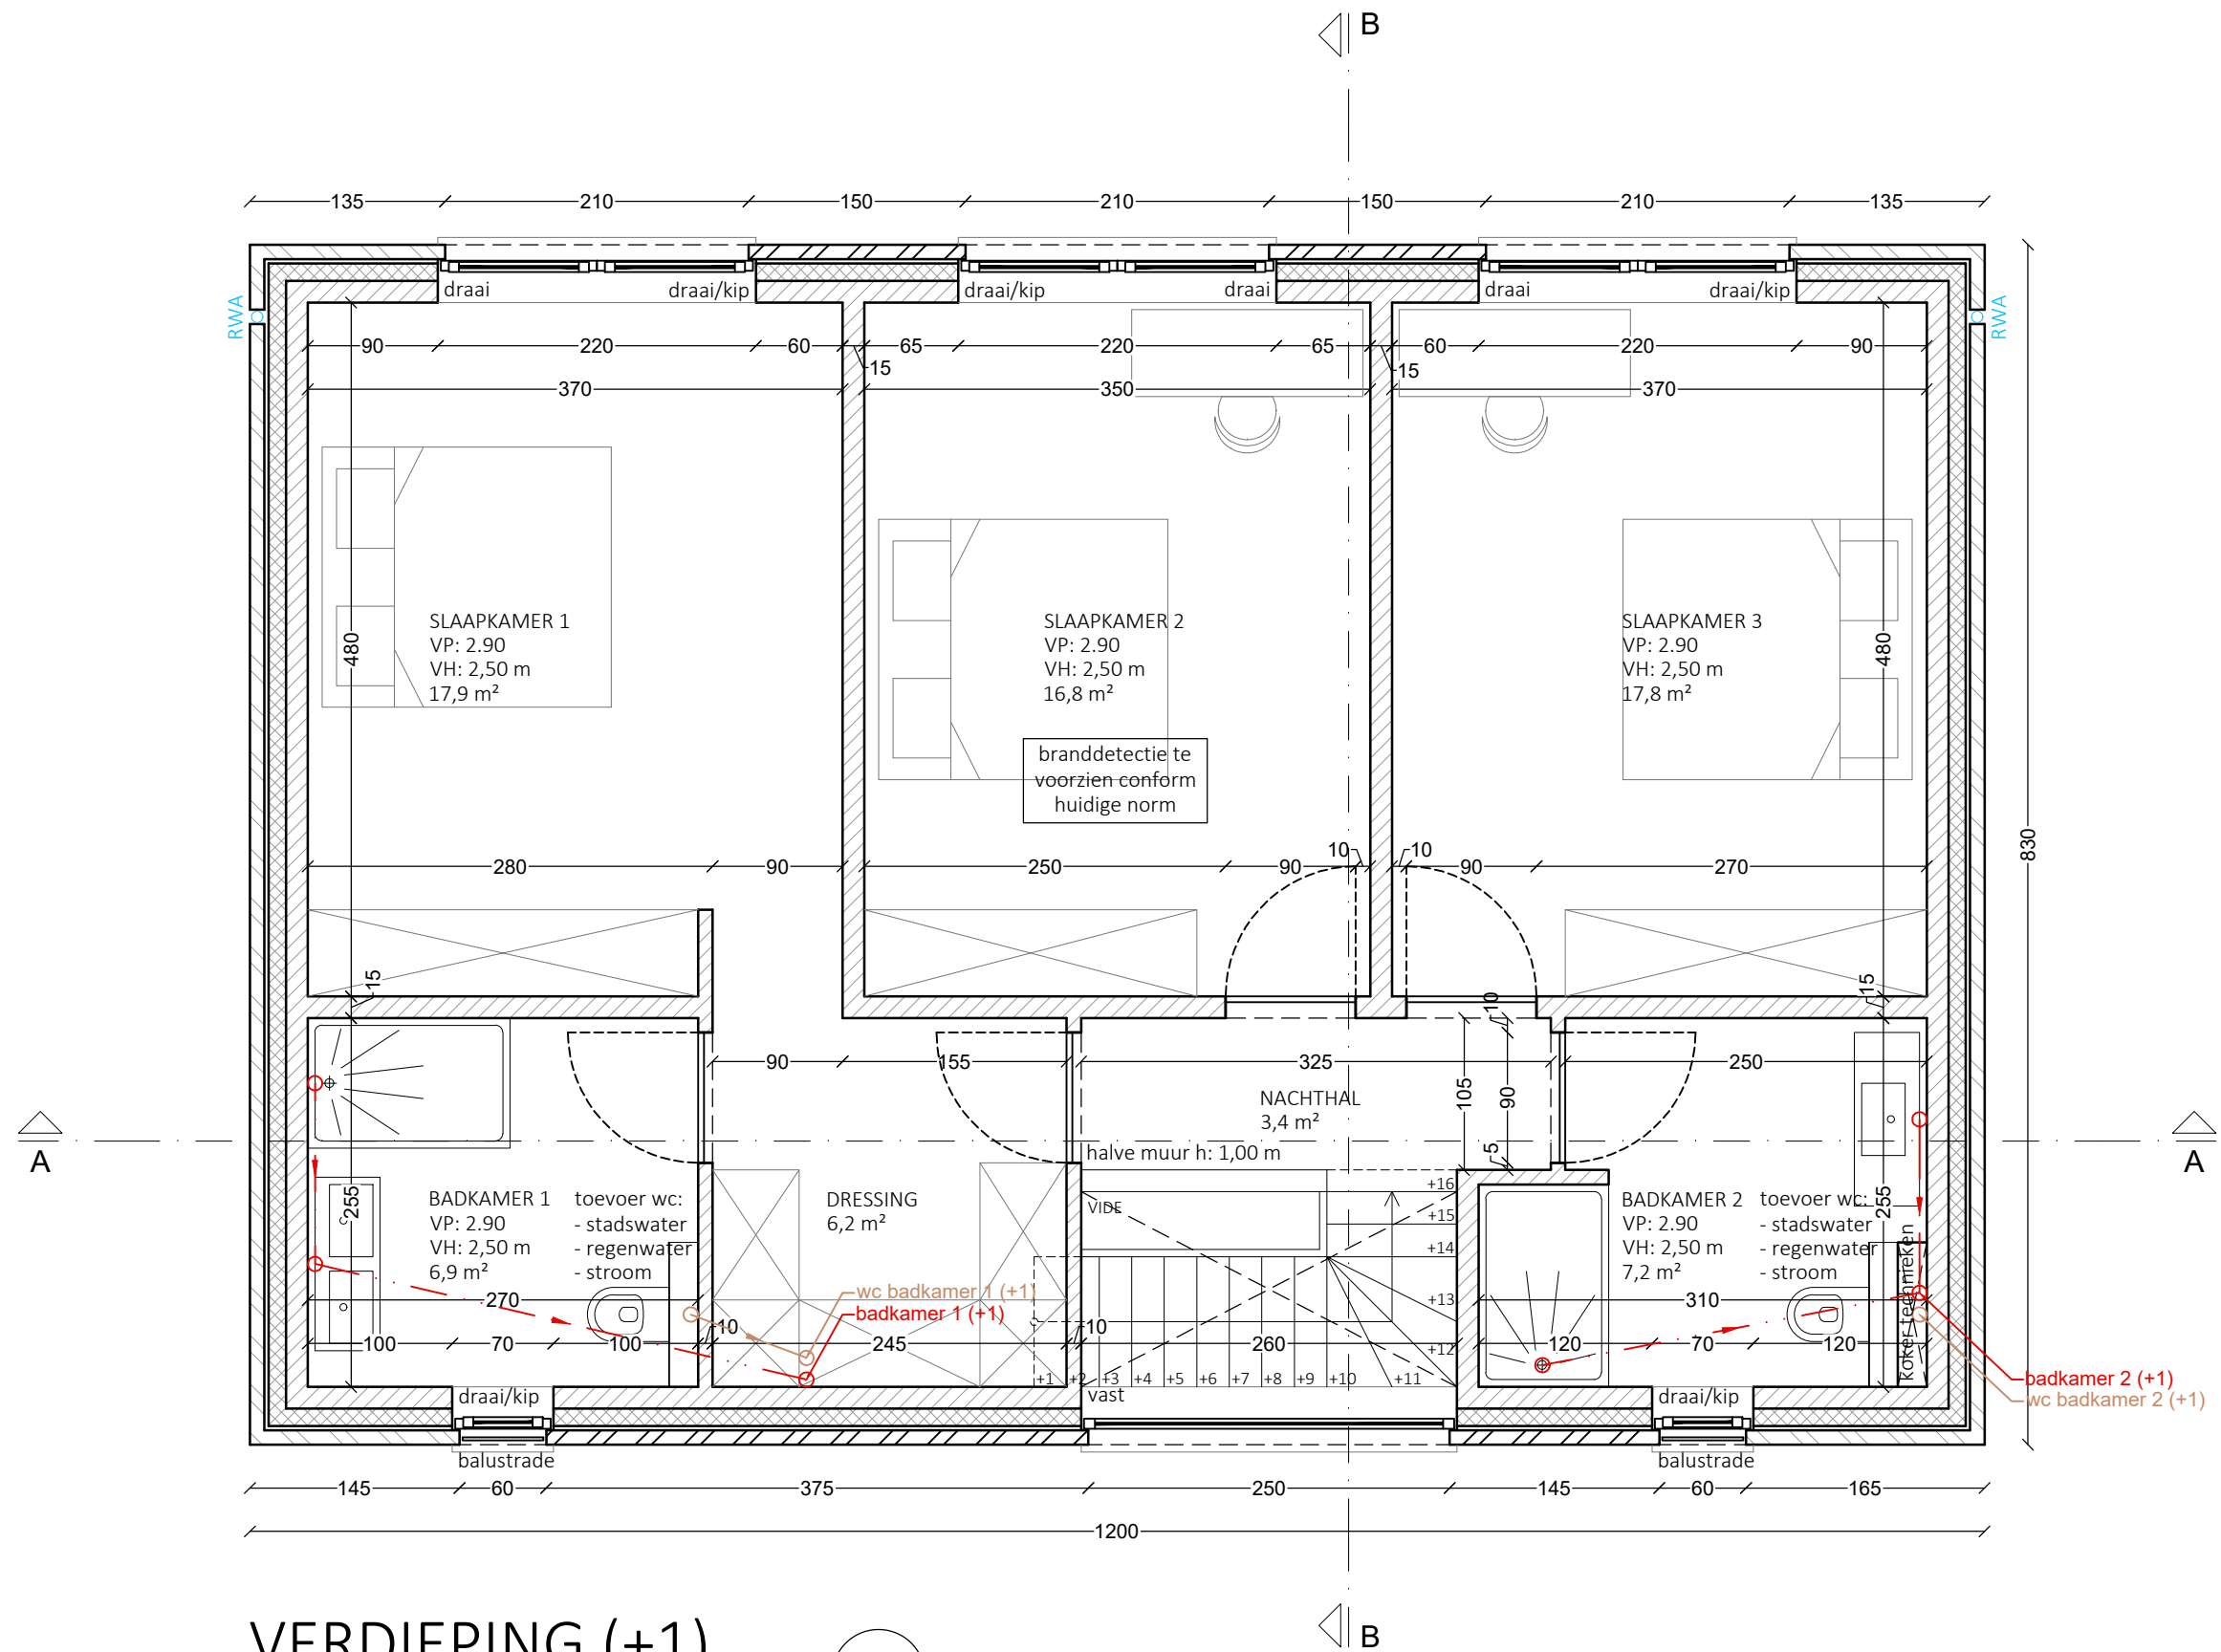

VERDIEPING (+1) NIEUWE TOESTAND