


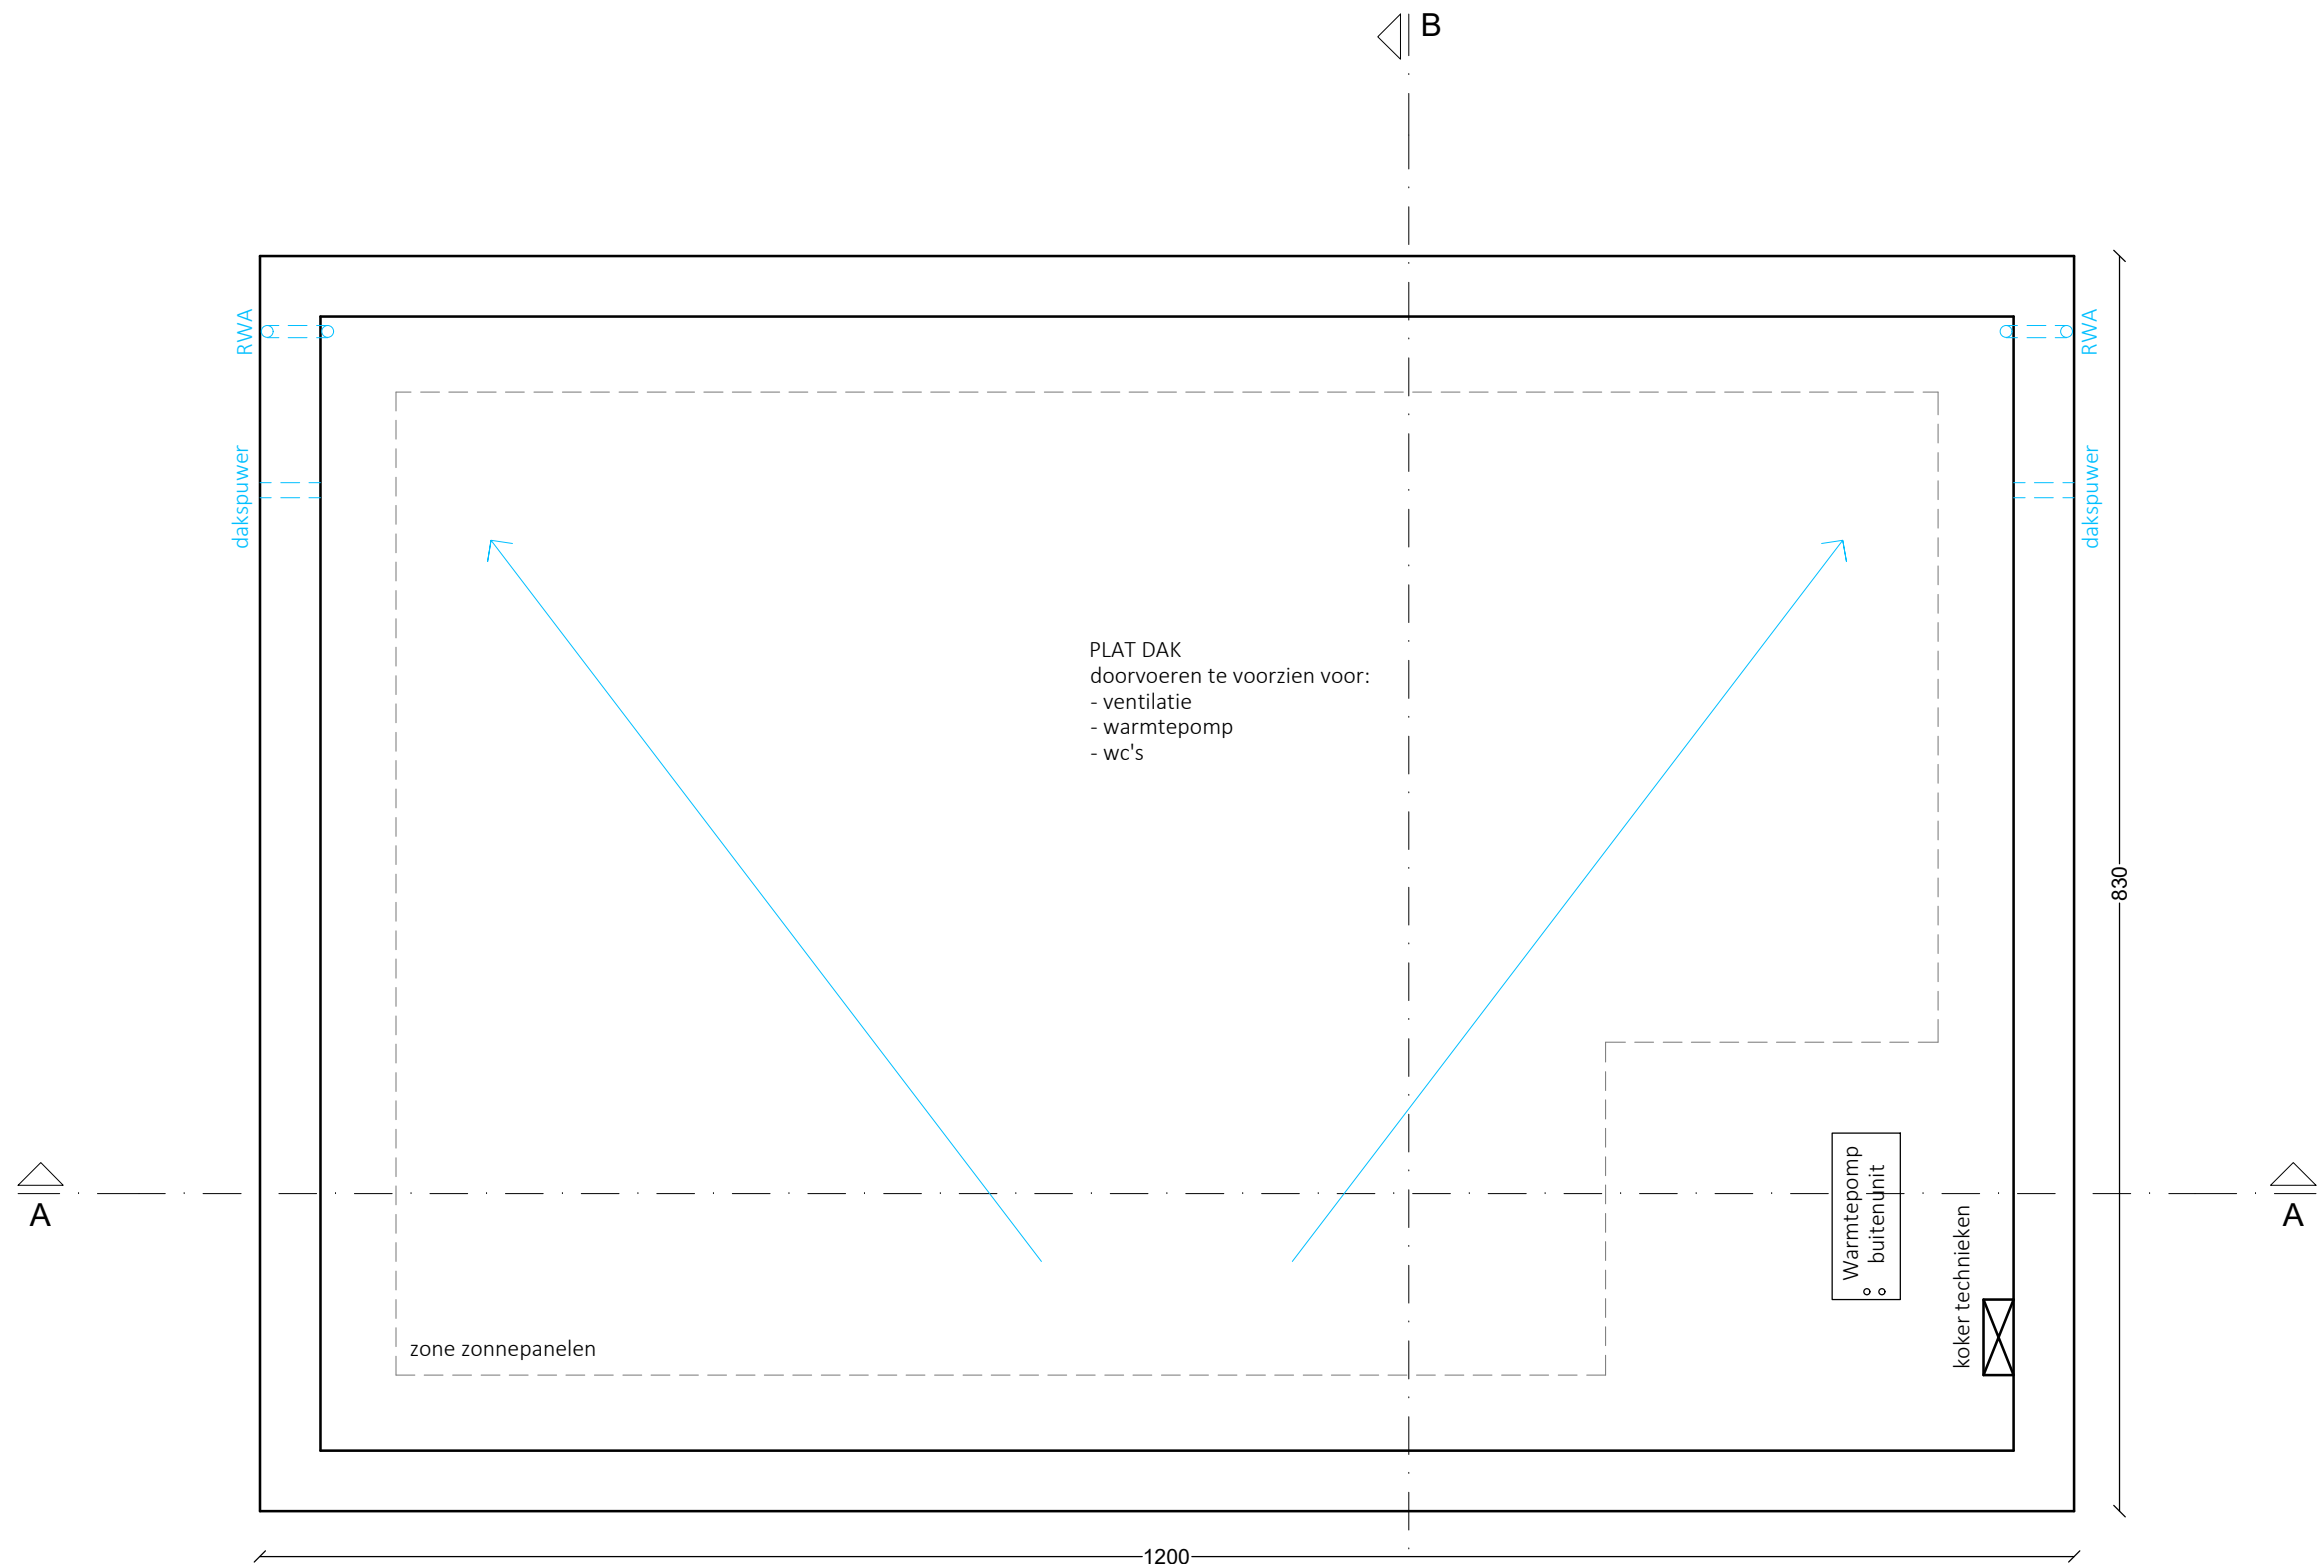

DAKENPLAN (+2)
NIEUWE TOESTAND