


Ongunstig voor wat betreft het oprichten van een bijgebouw en het aanleggen van een oprit. Deze handelingen worden uit de vergunning gesloten.

Ongunstig voor wat betreft het oprichten van een bijgebouw en het aanleggen van een oprit. Deze handelingen worden uit de vergunning gesloten.

minimum infiltratieoppervlakte: 10,256 m²
minimum infiltratievolume: 4.230,6 liter

infiltratieoppervlakte:
 - 0,636 m / lopende meter enkele wand
 - bodem
 hier aanwezig:
 - 0,636 m x 18,80 m enkele wand = 11,9568 m²
 - 5,46 m² bodem
 totaal: 11,9568 m² + 5,46 m² = 17,4168 m²

infiltratievolume:
0,45 m x opp midden helling
hier aanwezig:
 $0,45 \text{ m} \times 9,4875 \text{ m}^2 = 4,269375 \text{ m}^3 = 4.269,375 \text{ liter}$

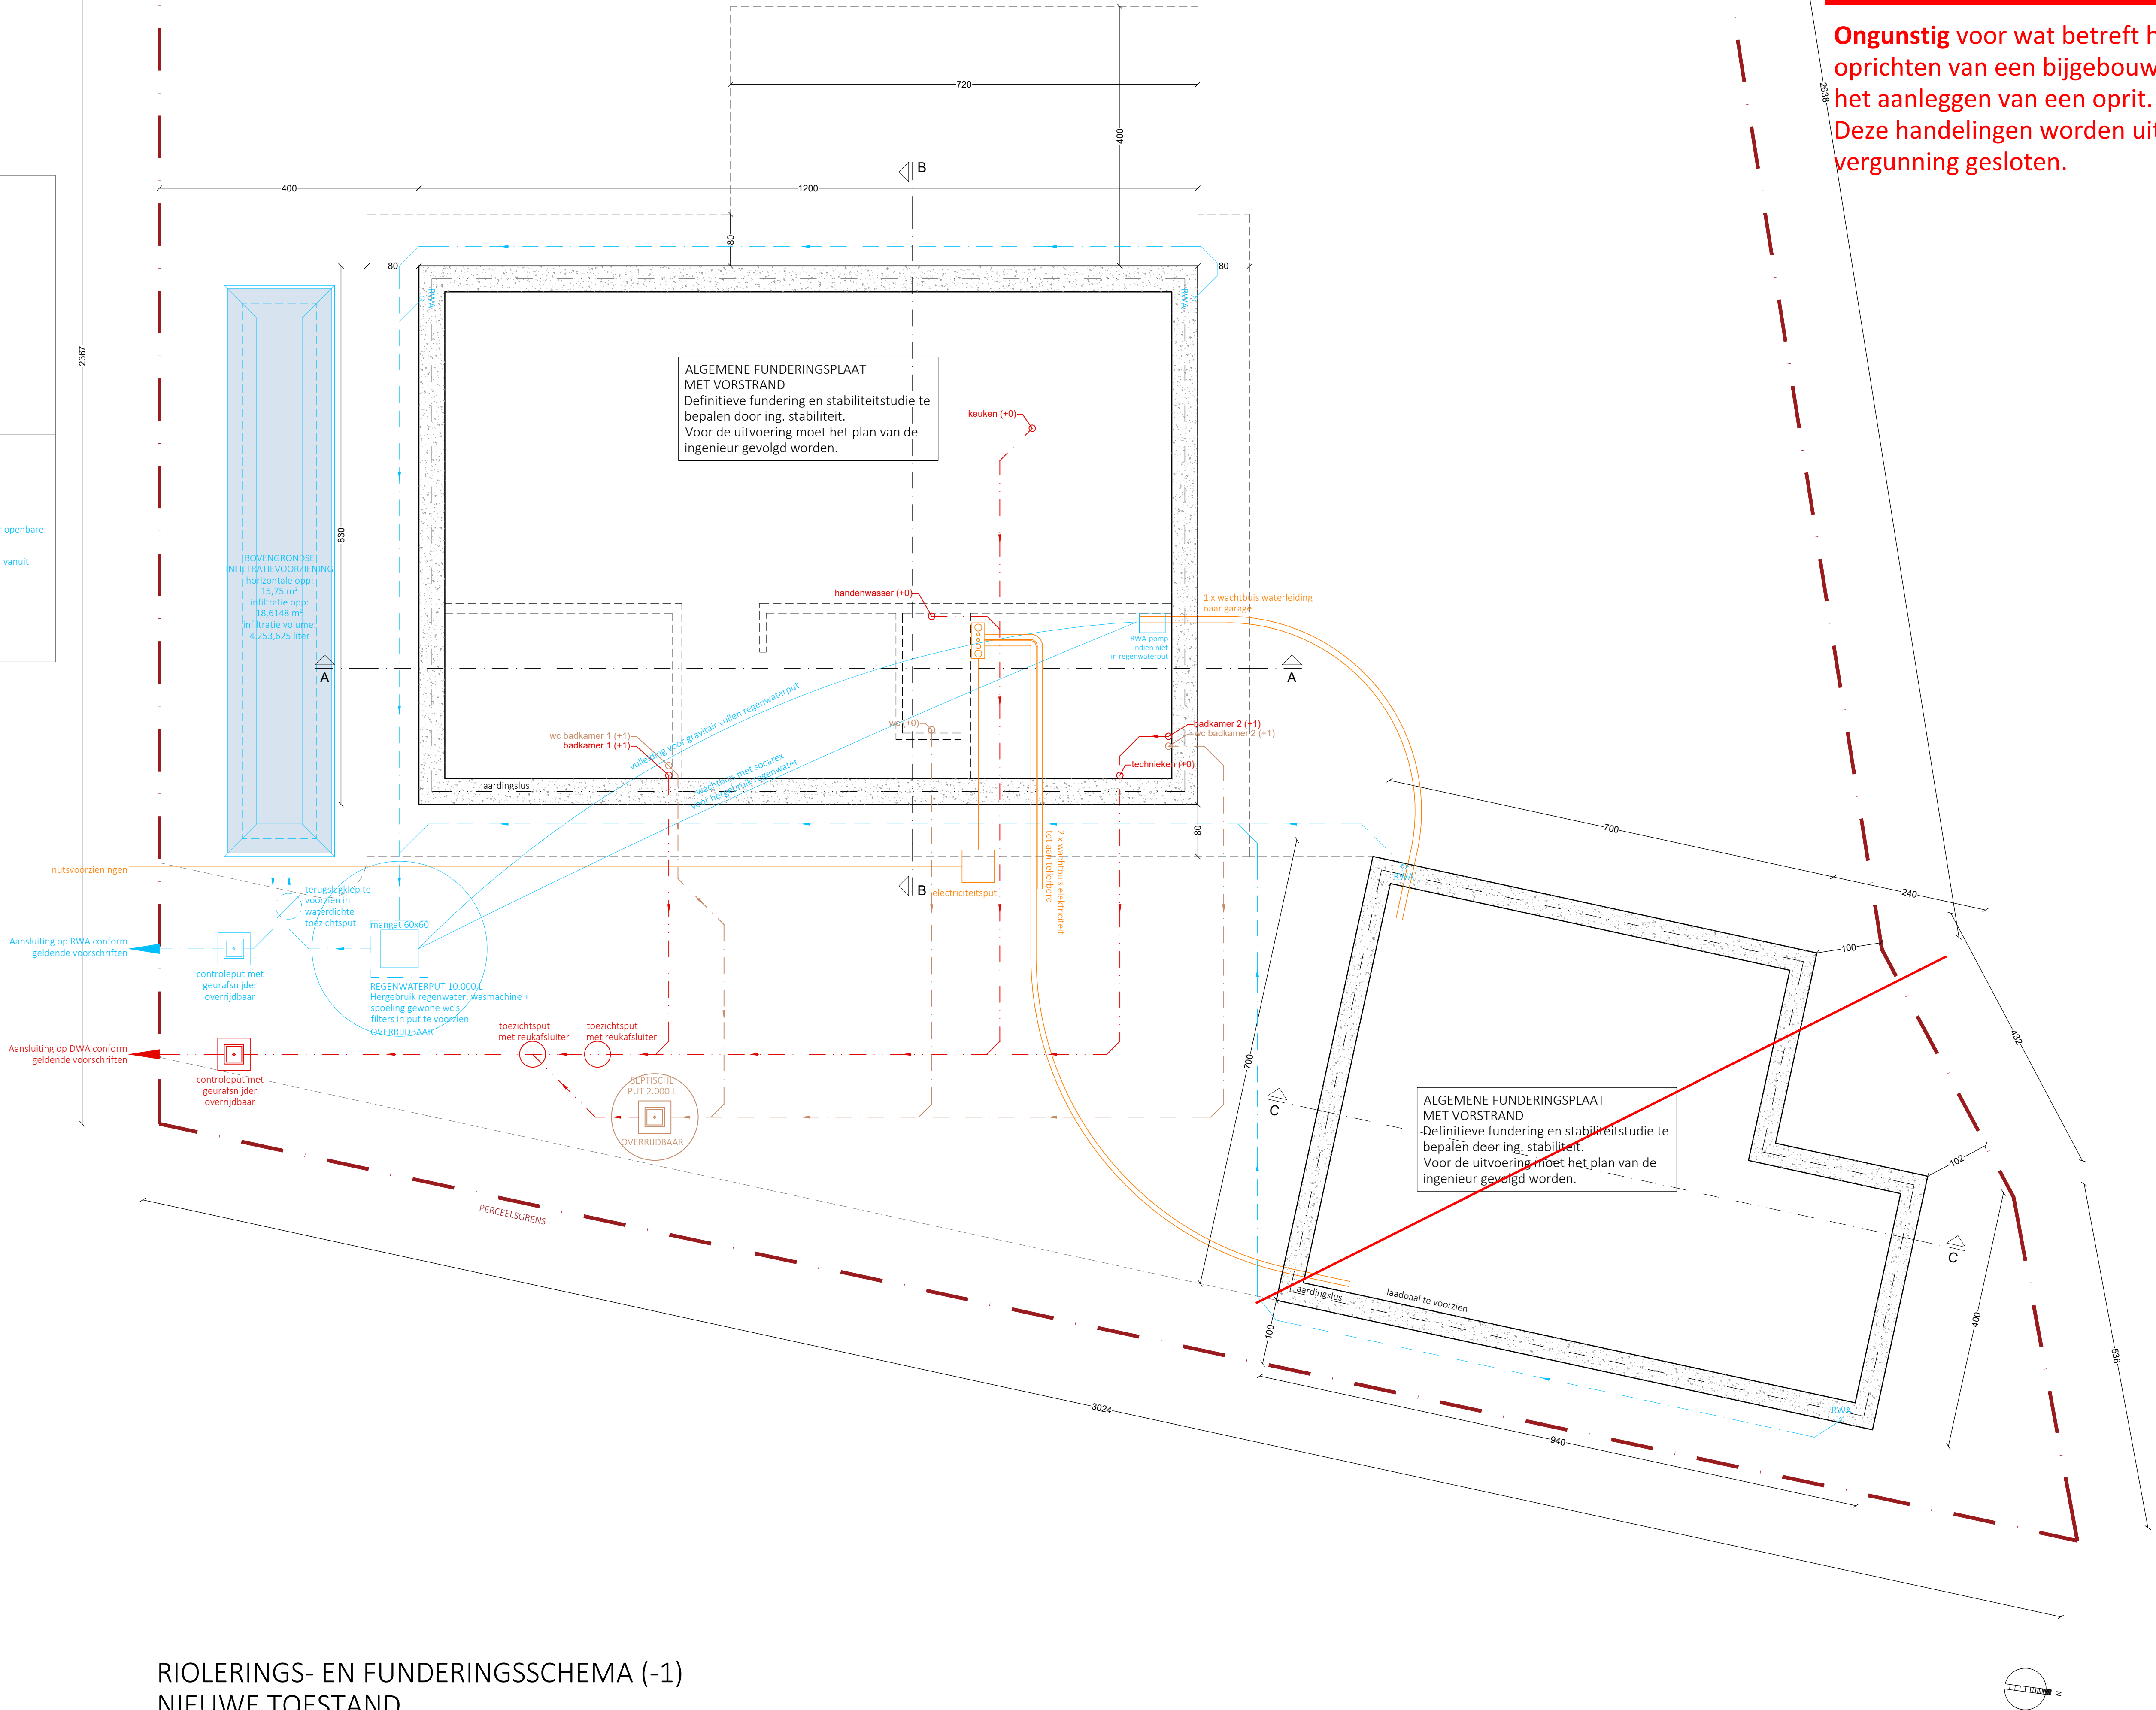

RIOLERINGS- EN FUNDERINGSSCHEMA (-1) NIEUWE TOESTAND