


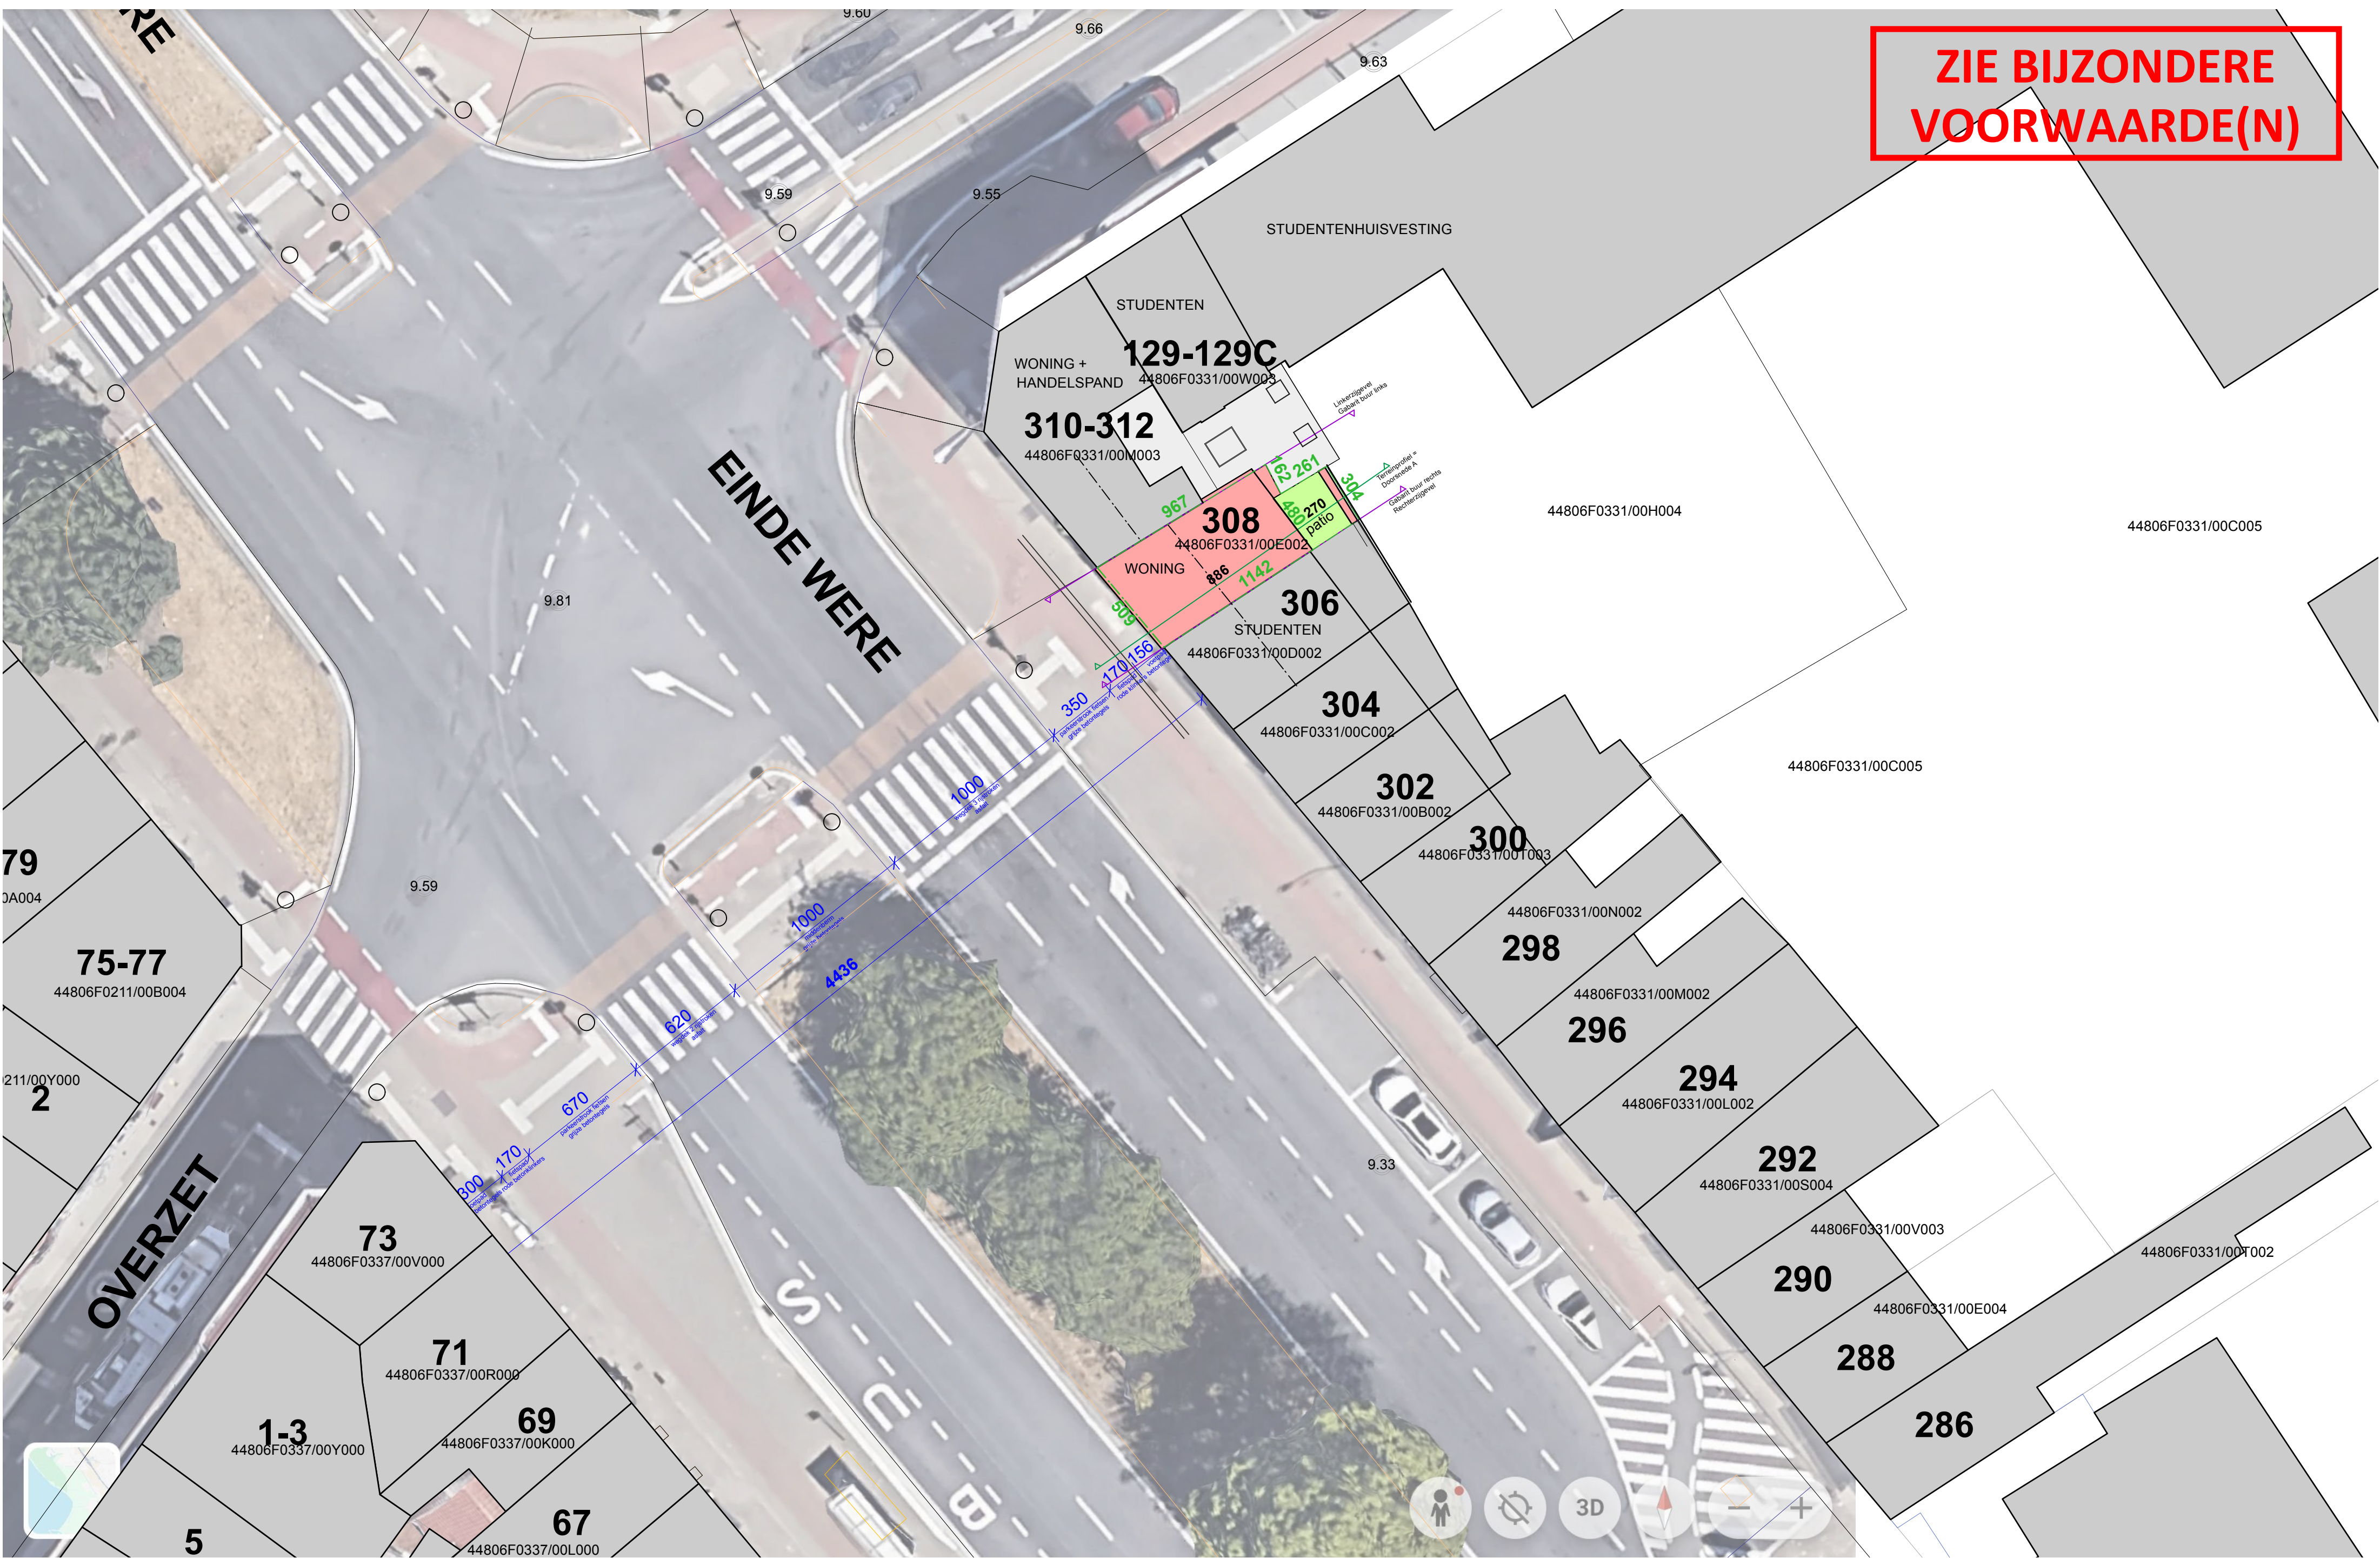

**ZIE BIJZONDERE
VOORWAARDE(N)**

equipa3 Eeklostraat 11A 101, 9971 KAPRIJKE - LEMBEKE tel. +32 9 357 32 12 info@equipa3.be	VERBOUWING EENGEZINSWONING	OMGEVINGSDOSSIER	Inplanting NT	Dossier 1000/37	Datum woensdag 3 juni 2026
	LIGGING Einde Were 308, 9000 GENT	Thomas & Anycka GRUSLIN - SARIS Einde Were 308, 9000 GENT		Schaal 1:200	Bladnr. BA_WONING_I_N_1