


ZIE BIJZONDERE
VOORWAARDE(N)

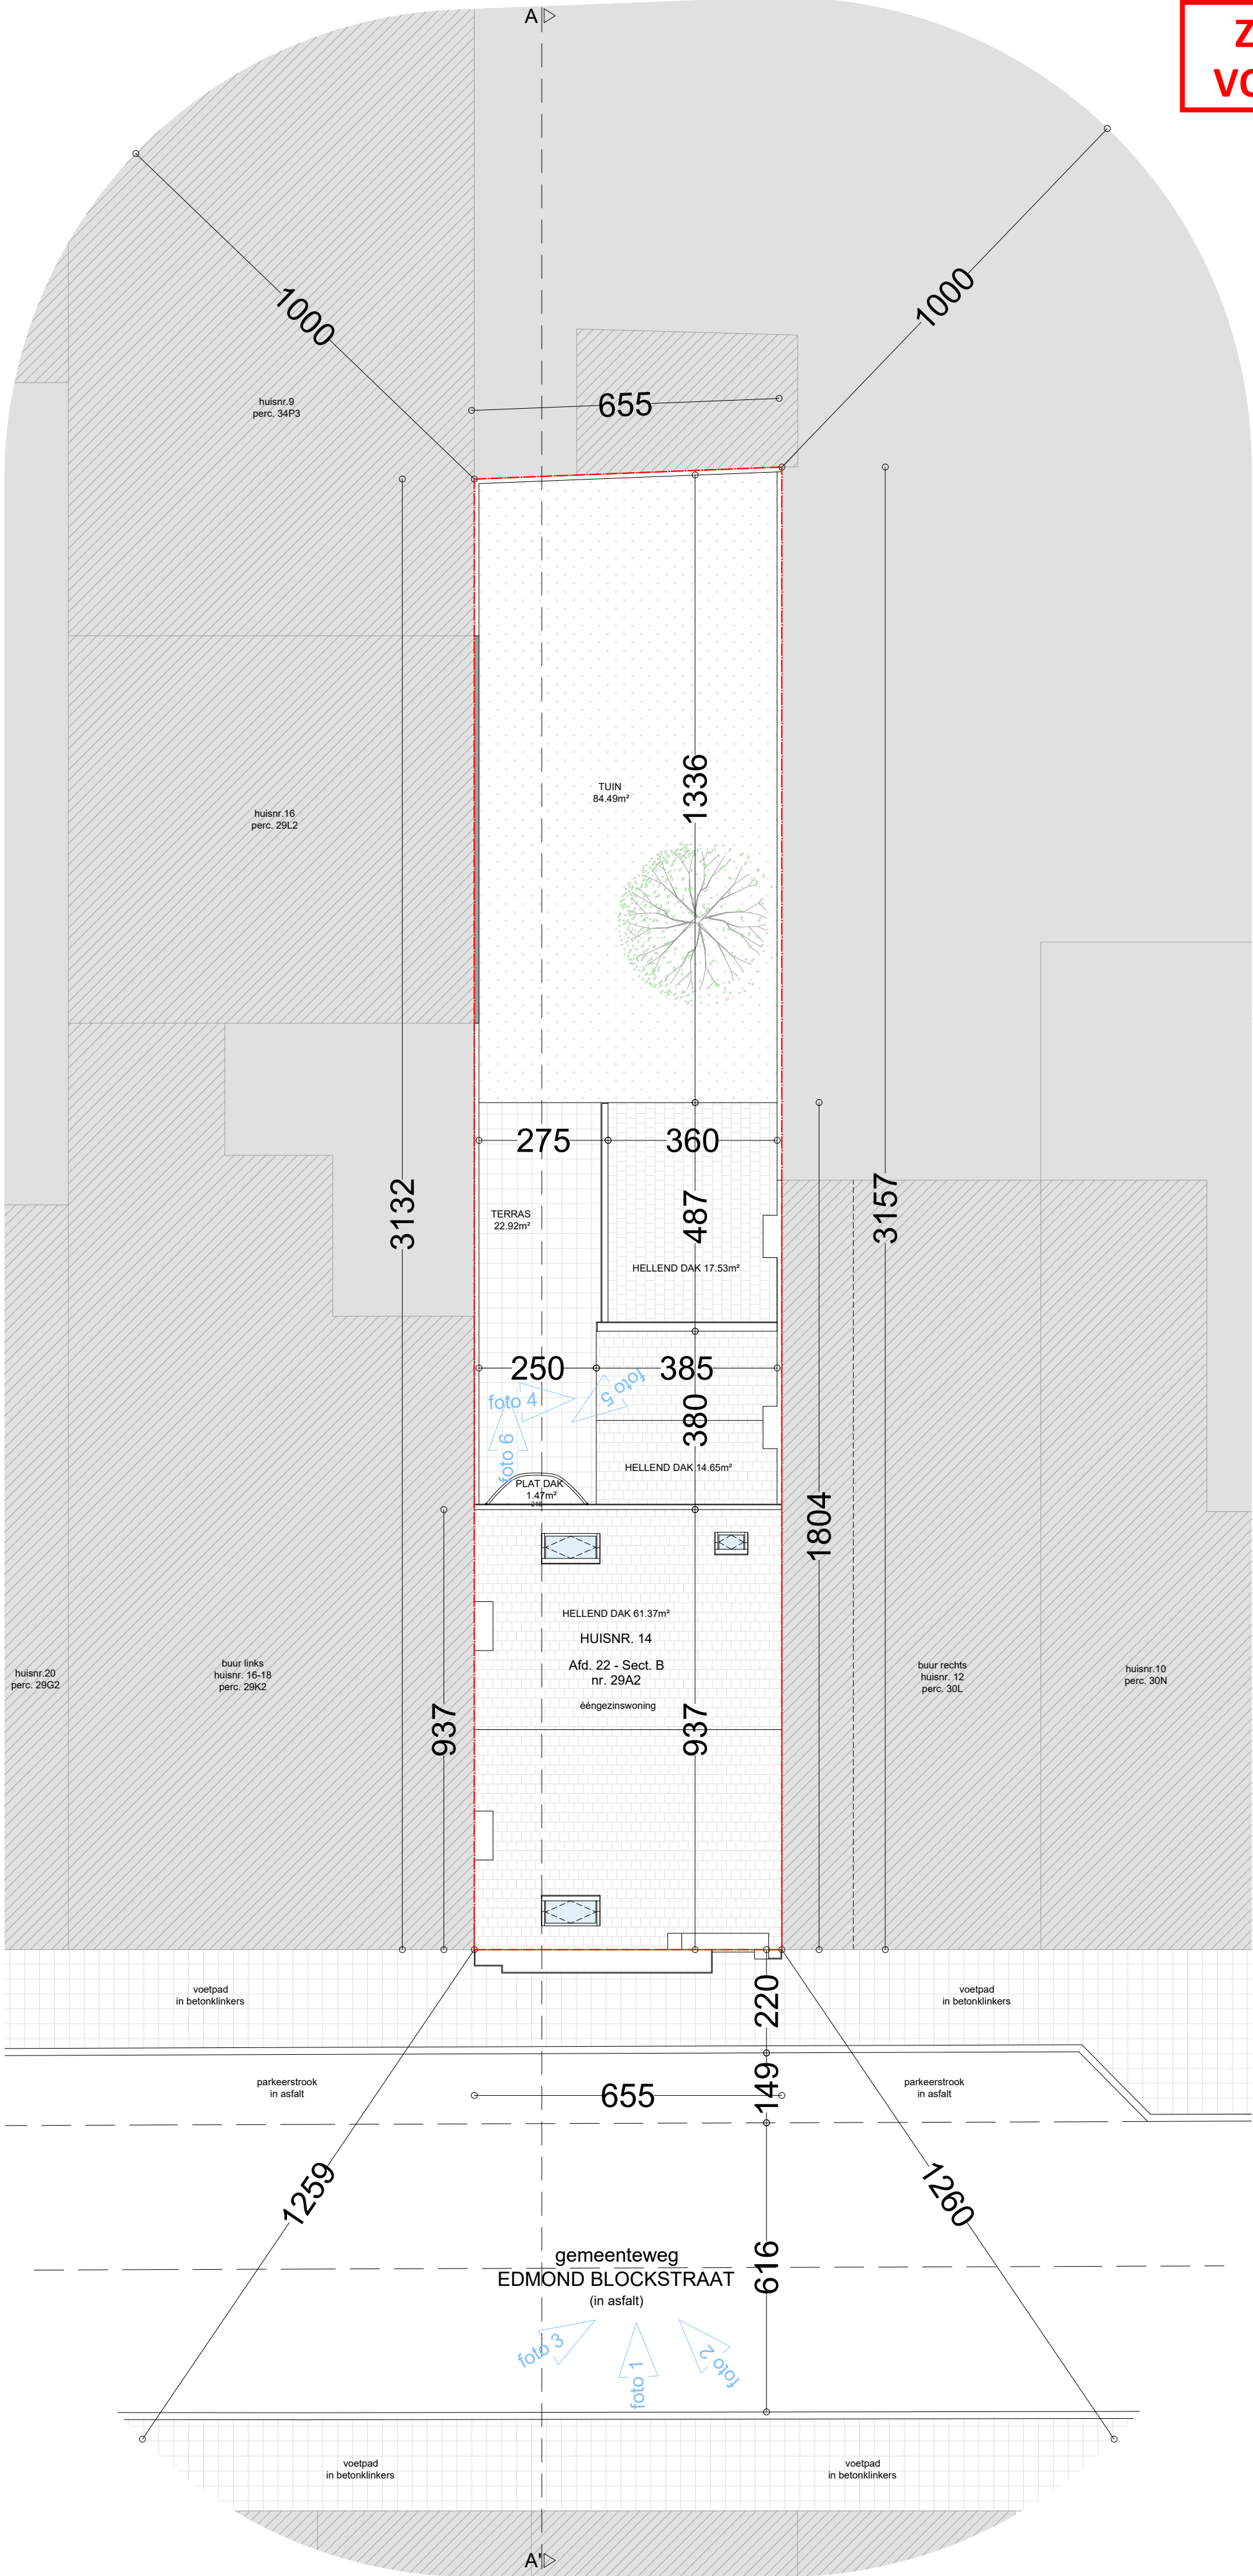

ek ontwerp of inplanting met specifieke nauwkeurigheidsniveaus, gebaseerd en/of ingesat op de digitale versie, dient voor uitvoering of verdere goedkeuring te worden nagetekend en/of gecontroleerd op haalbaarheid voor het beoogde doel

stabiliteit
stabiliteitswerken uit te voeren volgens studie ingenieur

EPB: veiligheid & ventilatie
verplichte aanstelling van een veiligheidscoördinator, EPB- en ventilatieverslaggever

maatvoering
deze plannen zijn opgesteld als principetekeningen, de afmetingen zijn richtgevend. Alle documenten en maten dienen vooraf en tijdens de werken gecontroleerd te worden. Alle afwijkingen dienen gemeld te worden aan de architect en opdrachtgever. Deze plannen zijn onder voorbehoud van stabiliteitsstudie en technieken

Inplantingsplan Bestaande toestand		Edmond Blockstraat 14 9050 Gentbrugge	
plan 2/20	schaal 1/100	datum 11/05/2026	 VERTONGEN ARCHITECTEN