


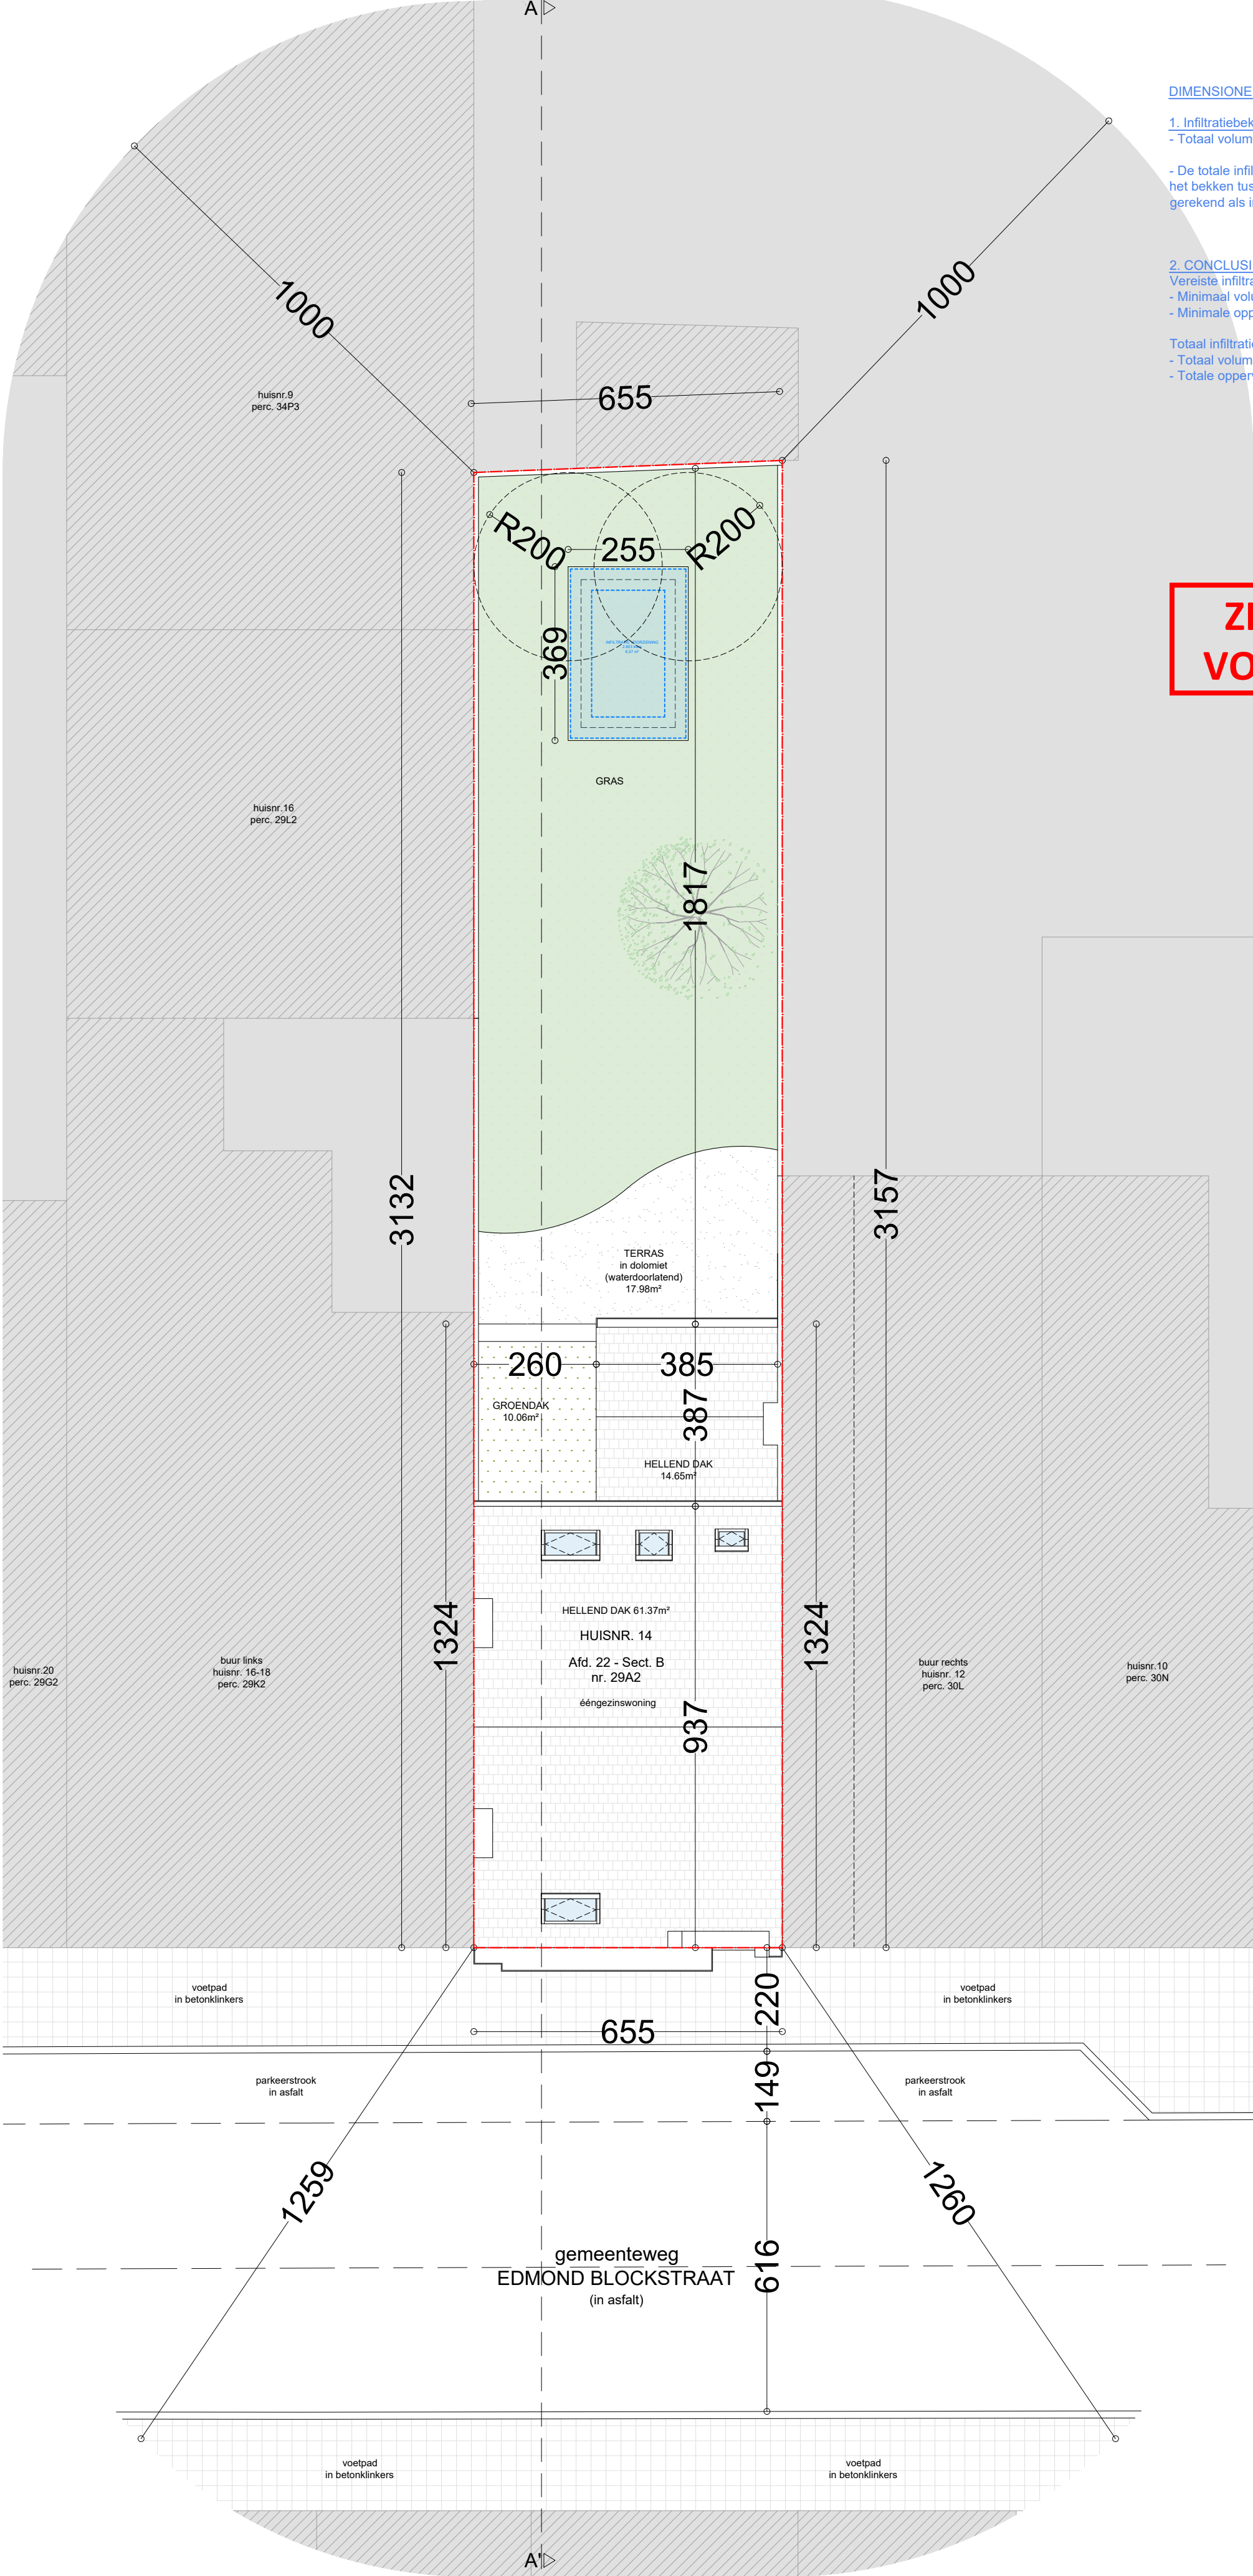


DIMENSIONERING INFILTRATIEVOORZIENING:

1. Infiltratiebekken
- Totaal volume infiltratiebekken = gemiddelde oppervlakte x hoogte = $6,28m^2 \times 0,45m = 2,83m^3$
 - De totale infiltratieoppervlakte = de volledige schuine oppervlakte van het bekken tussen overloop en gemiddelde grondwatertafel wordt gerekend als infiltratieoppervlakte = schuine zijde x omtrek = $0,64m \times 10,28m = 6,57m^2$

2. CONCLUSIE
- Vereiste infiltratievoorziening volgens hemelwaterformulier:
- Minimaal volume = 2853 liters
 - Minimale oppervlakte = 6,91 m²

Totaal infiltratievoorziening:

- Totaal volume = 2.853 liter
- Totale oppervlakte = 6,57 m²

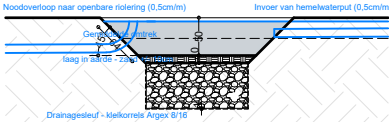

**ZIE BIJZONDERE
VOORWAARDE(N)**

ek ontwerp of inplanting met specifieke nauwkeurigheidsniveaus, gebaseerd en/of ingepast op de digitale versie, dient voor uitvoering of verdere goedkeuring te worden nagetekend en/of gecontroleerd op haalbaarheid voor het beoogde doel

stabiliteit
stabiliteitswerken uit te voeren volgens studie ingenieur

EPB: veiligheid & ventilatie
verplichte aanstelling van een veiligheidscoördinator: EPB- en ventilatieverantwoordelijke

maatvoering
deze plannen zijn opgesteld als principetekeningen, de afmetingen zijn richtgevend. Alle documenten en maten dienen vooraf en tijdens de werken gecontroleerd te worden. Alle afwijkingen dienen gemeld te worden aan de architect en opdrachtgever. Deze plannen zijn onder voorbehoud van stabiliteitsstudie en technieken