


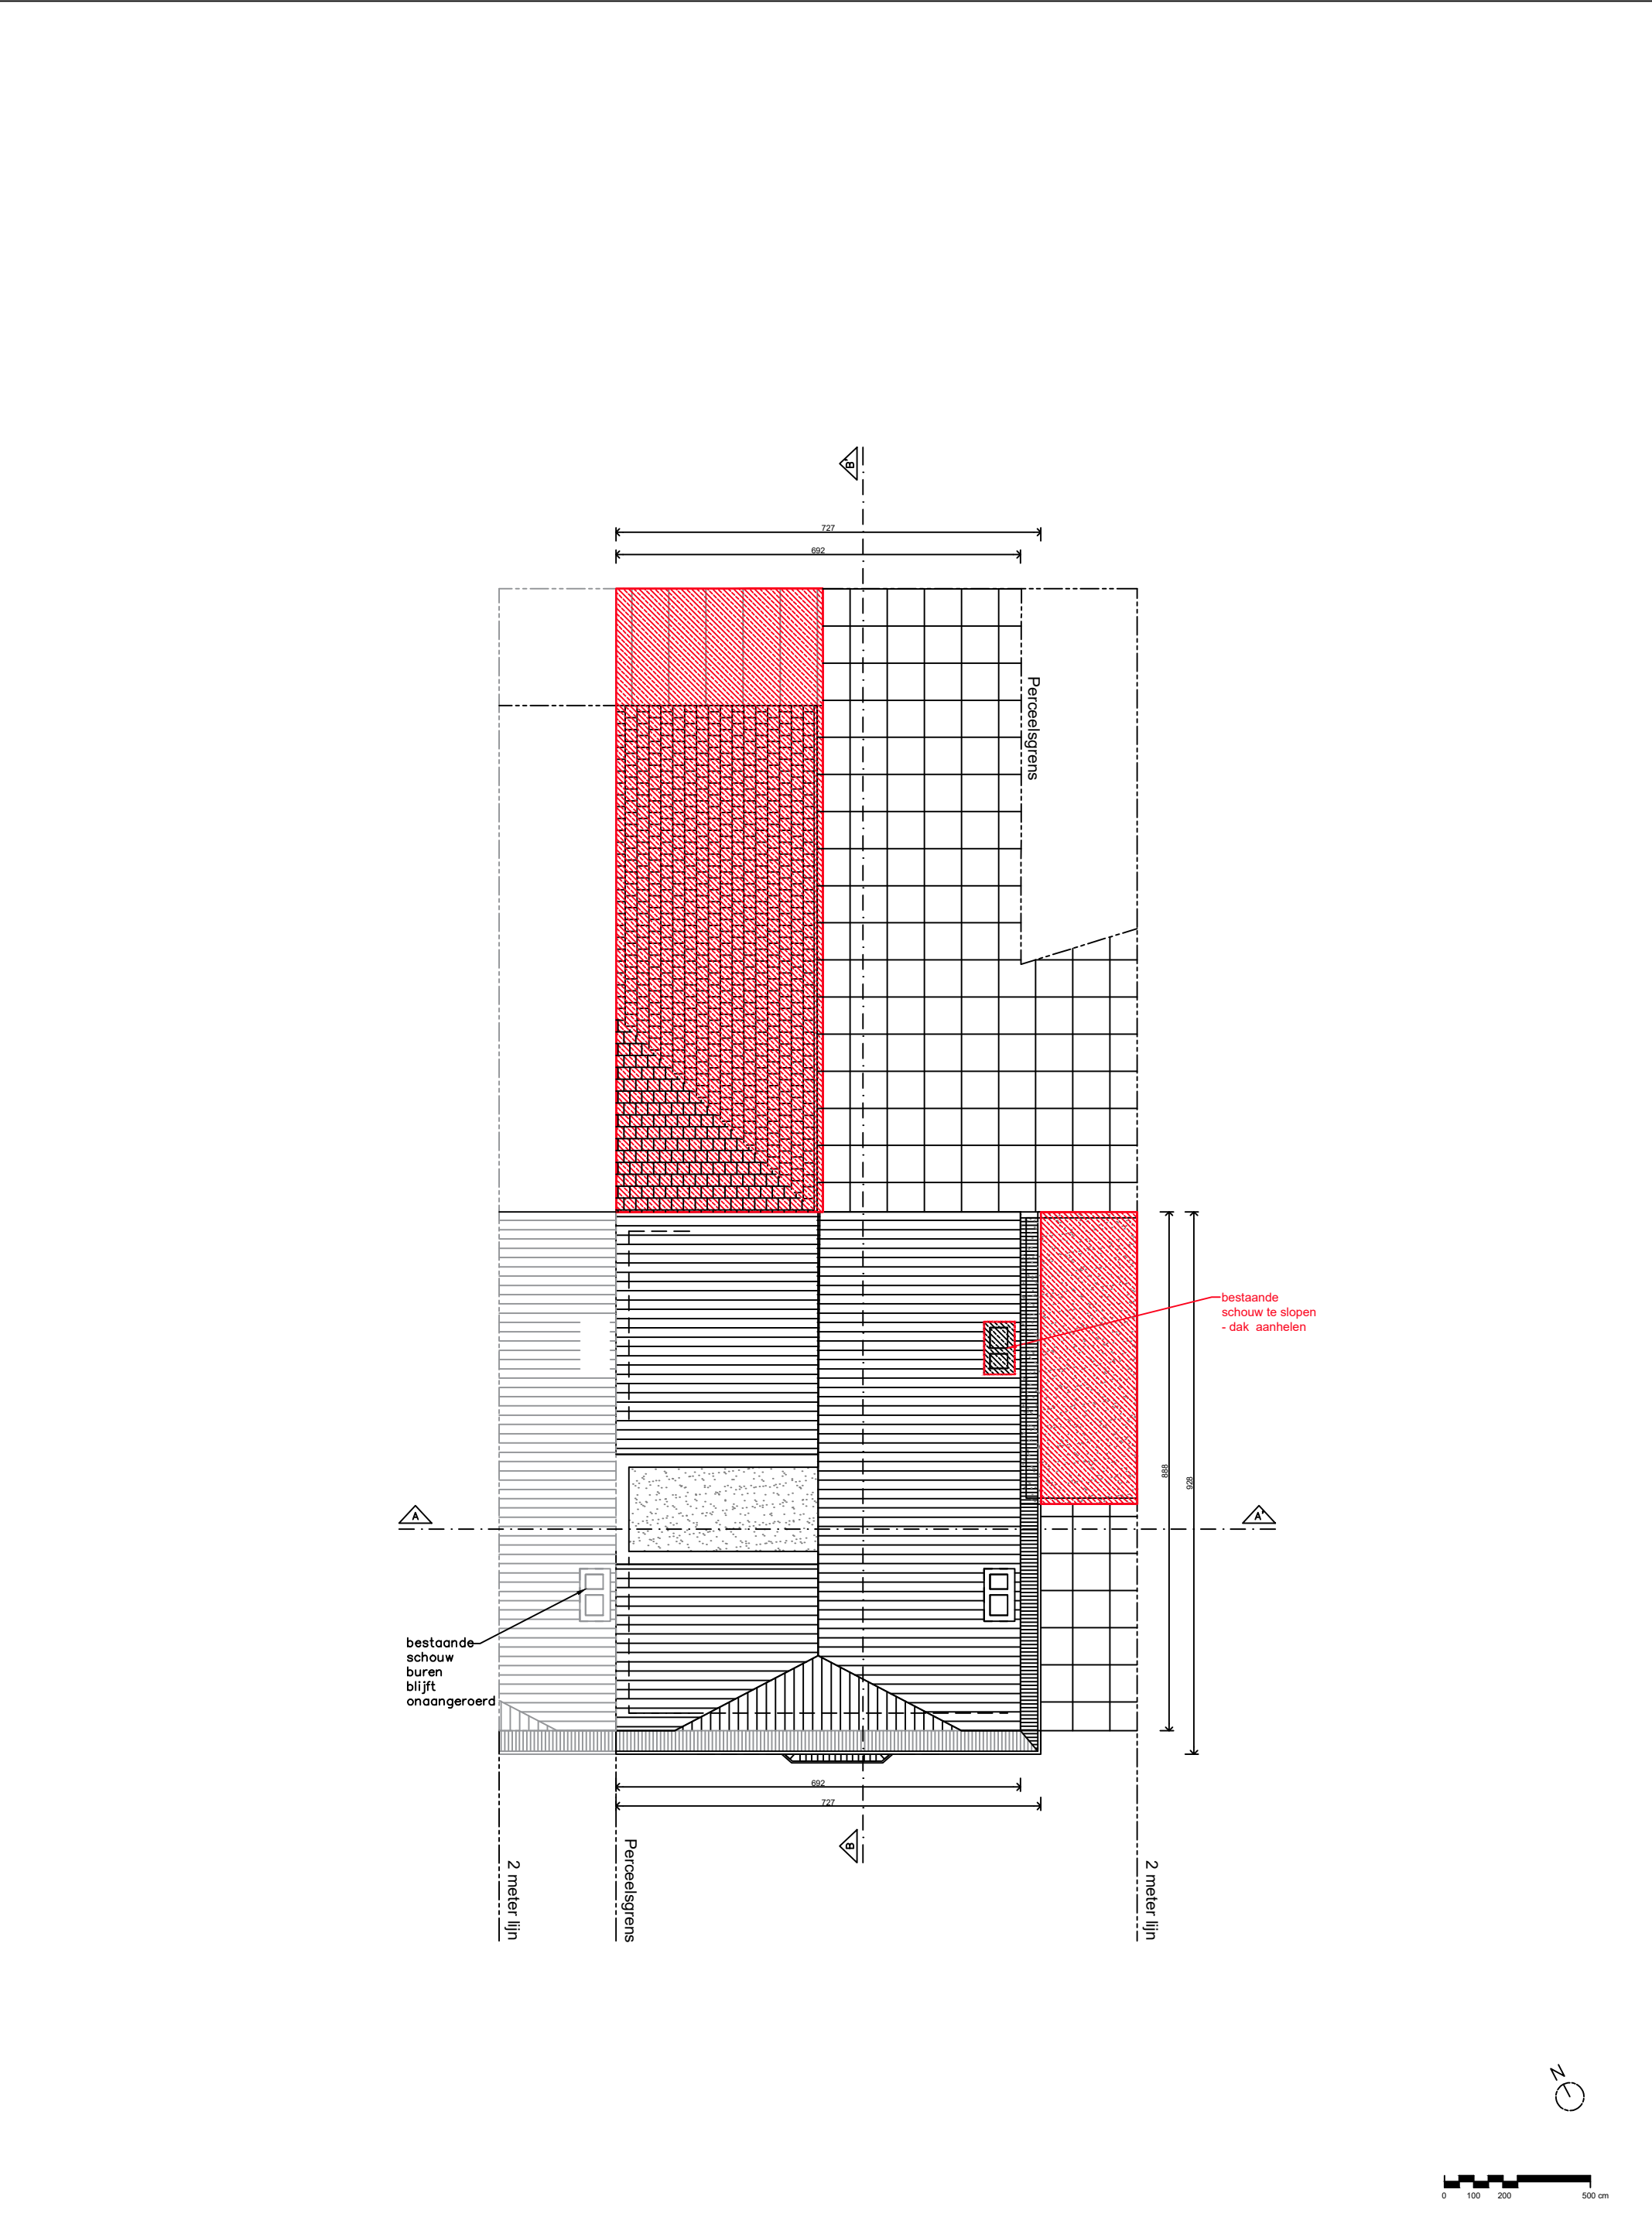

OPDRACHTGEVER: Dhr. Pieter-Jan De Witte & Sylvester Donkor Karel Mijsstraat 46 9000 Gent T +32 494 89 68 77 T +32 483 29 18 98	ARCHITECT: BureauBR Schipperijkaai 9 B-1000 Brussel M: 0478 37 86 15	PLAN DAK BESTAANDE	PROJECT: RENOVATIE VAN EEN EENGEZINSWONING KADASTRALE GEGEVENS: Afdeling 12, sectie M, nr 54R LIGGING: Sint-Bernadettestraat 85, 9000 Gent	PLANCODE: BA_DWD_P_B_05_DAK	
				DOSSIERNR.: 1845	DATUM: 01/06/2026
				SCHAAL: 1/100	PLANNR.: 05