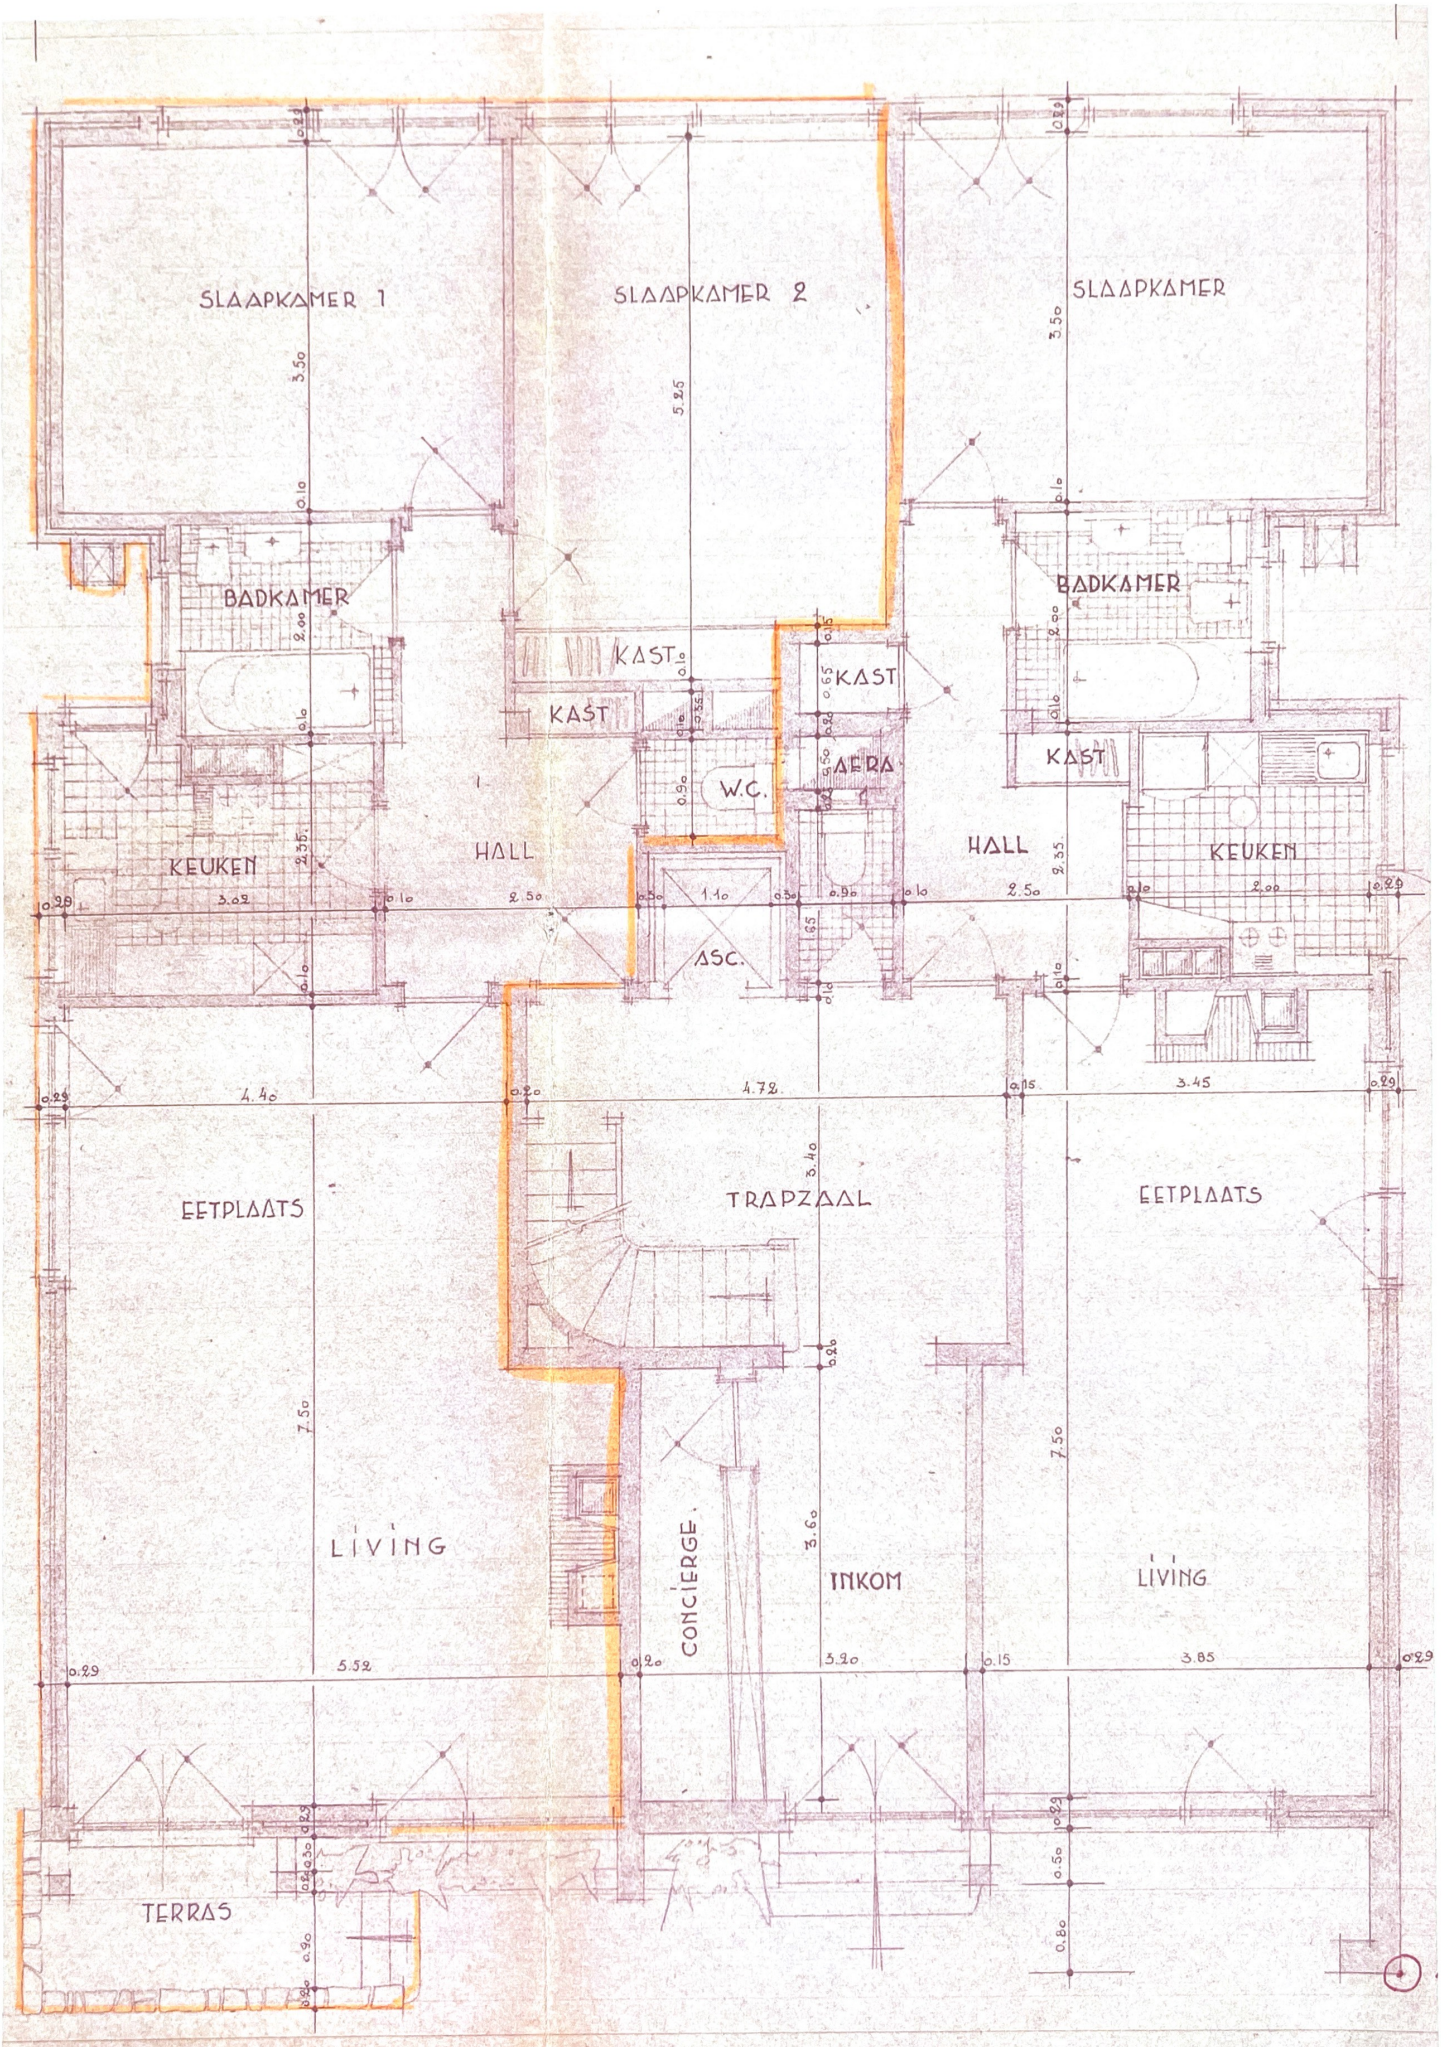

GELÜKVLOERS schaal 1/50

BT