


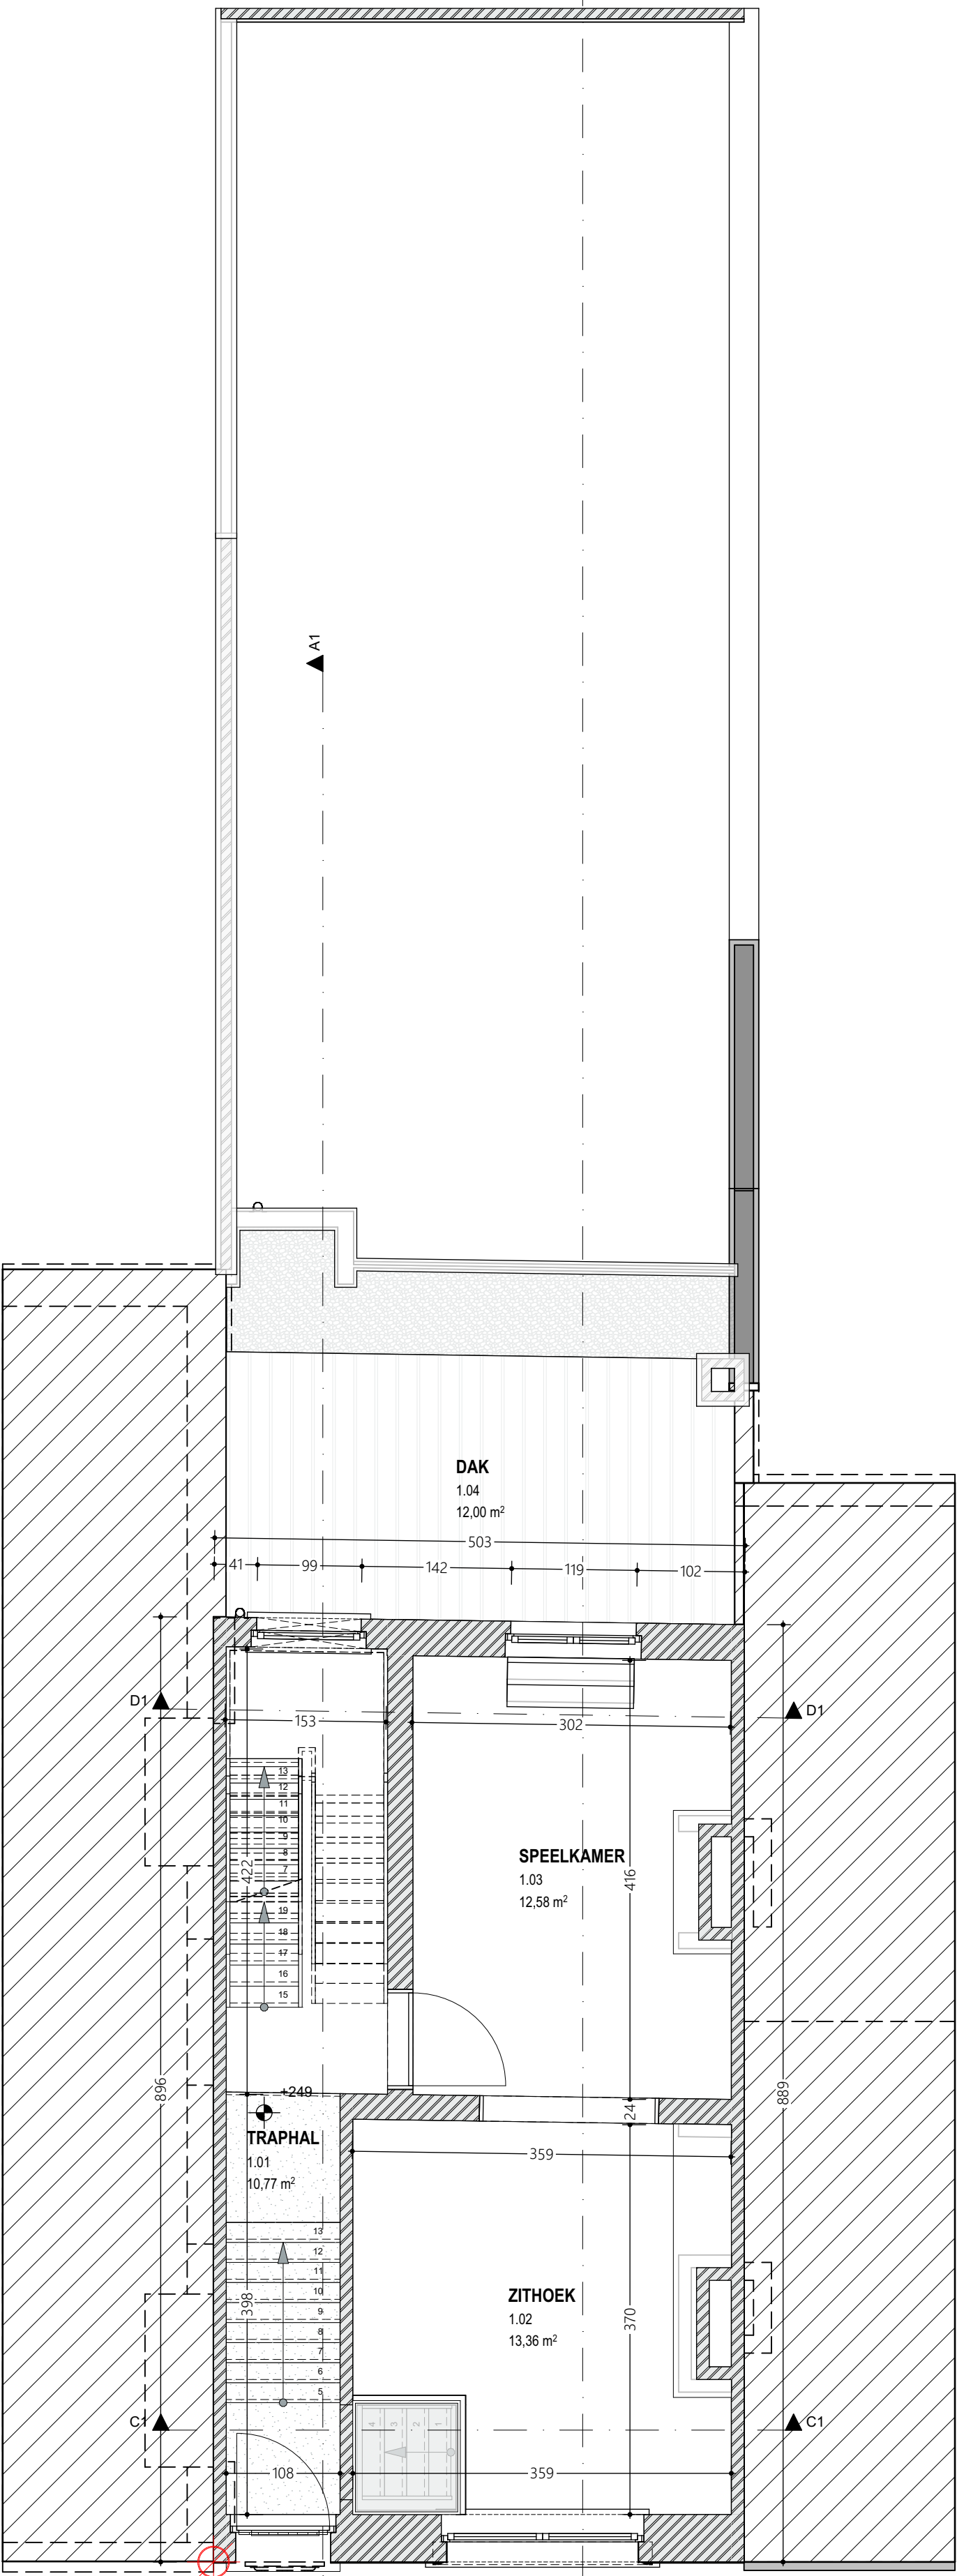

1e verdieping
Oppervlakte: 44,91m²

