


ZIE BIJZONDERE
VOORWAARDE(N)

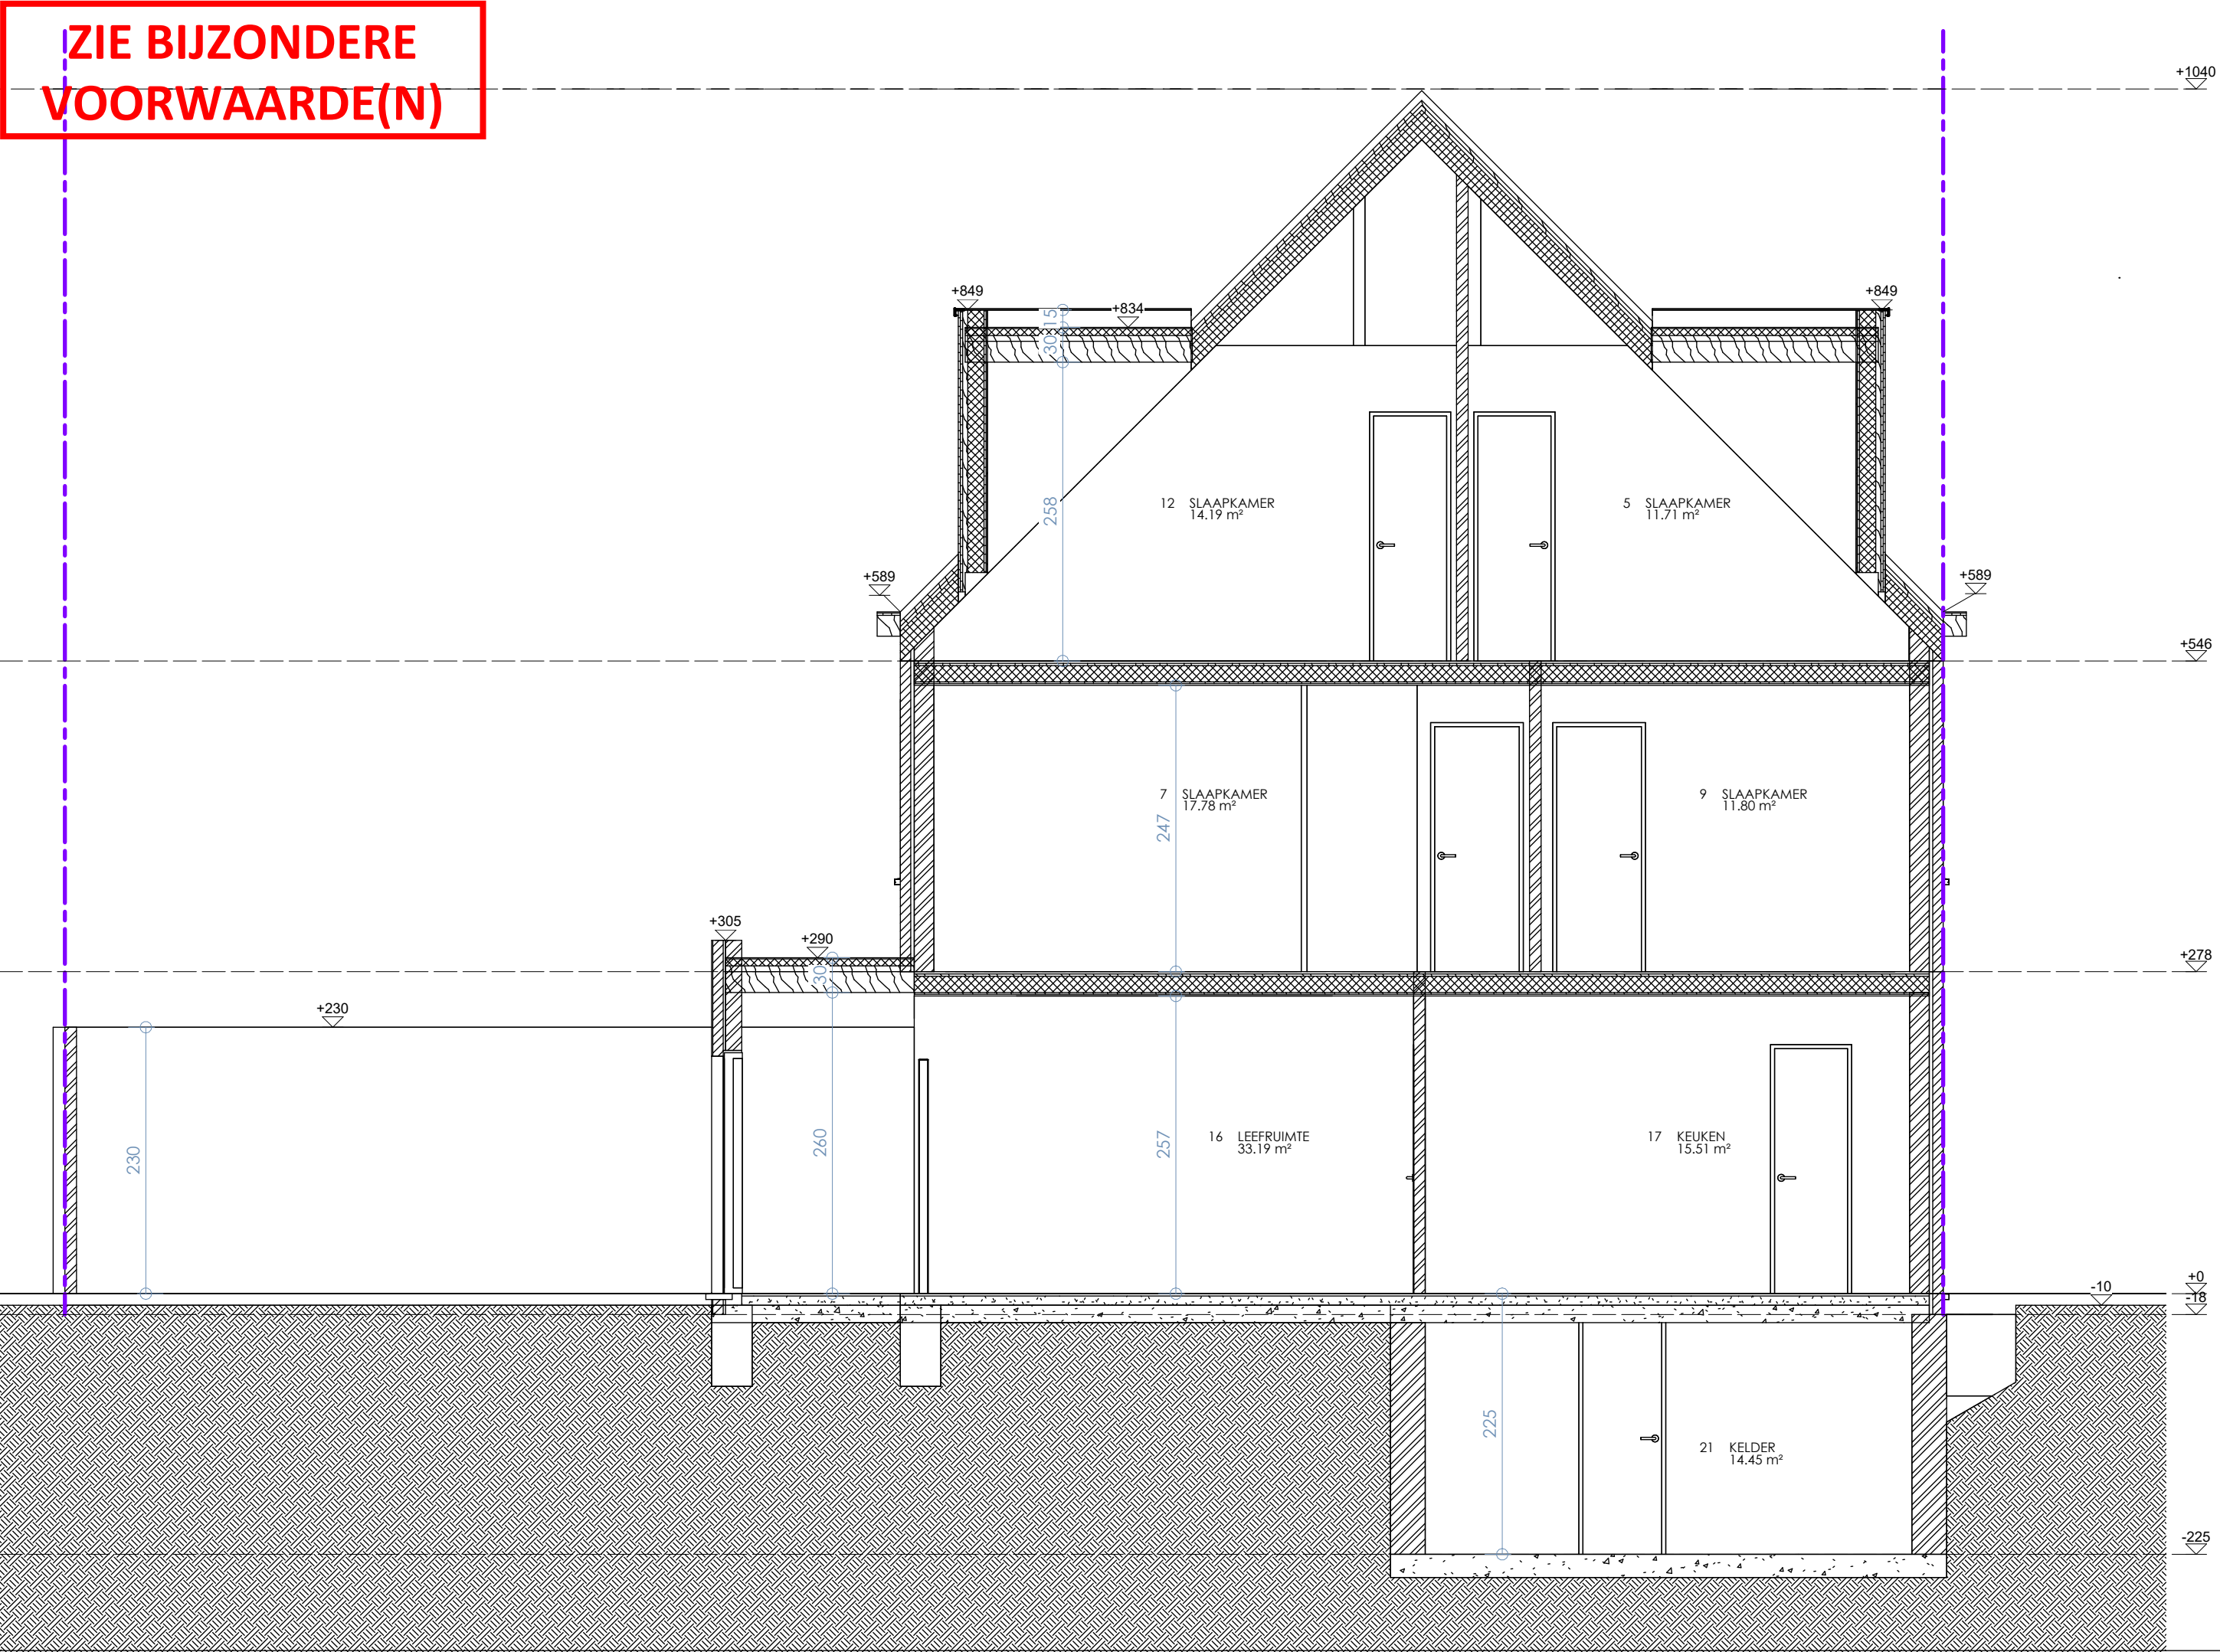

Snede N

1 : 50

Scale :

Date : 09/06/2026 17:16:45

Flanelstraat 36
9030, Gent

ESMA
Dhr. Abdul Harif

ARIMUR
architecten