


ZIE BIJZONDERE
VOORWAARDE(N)

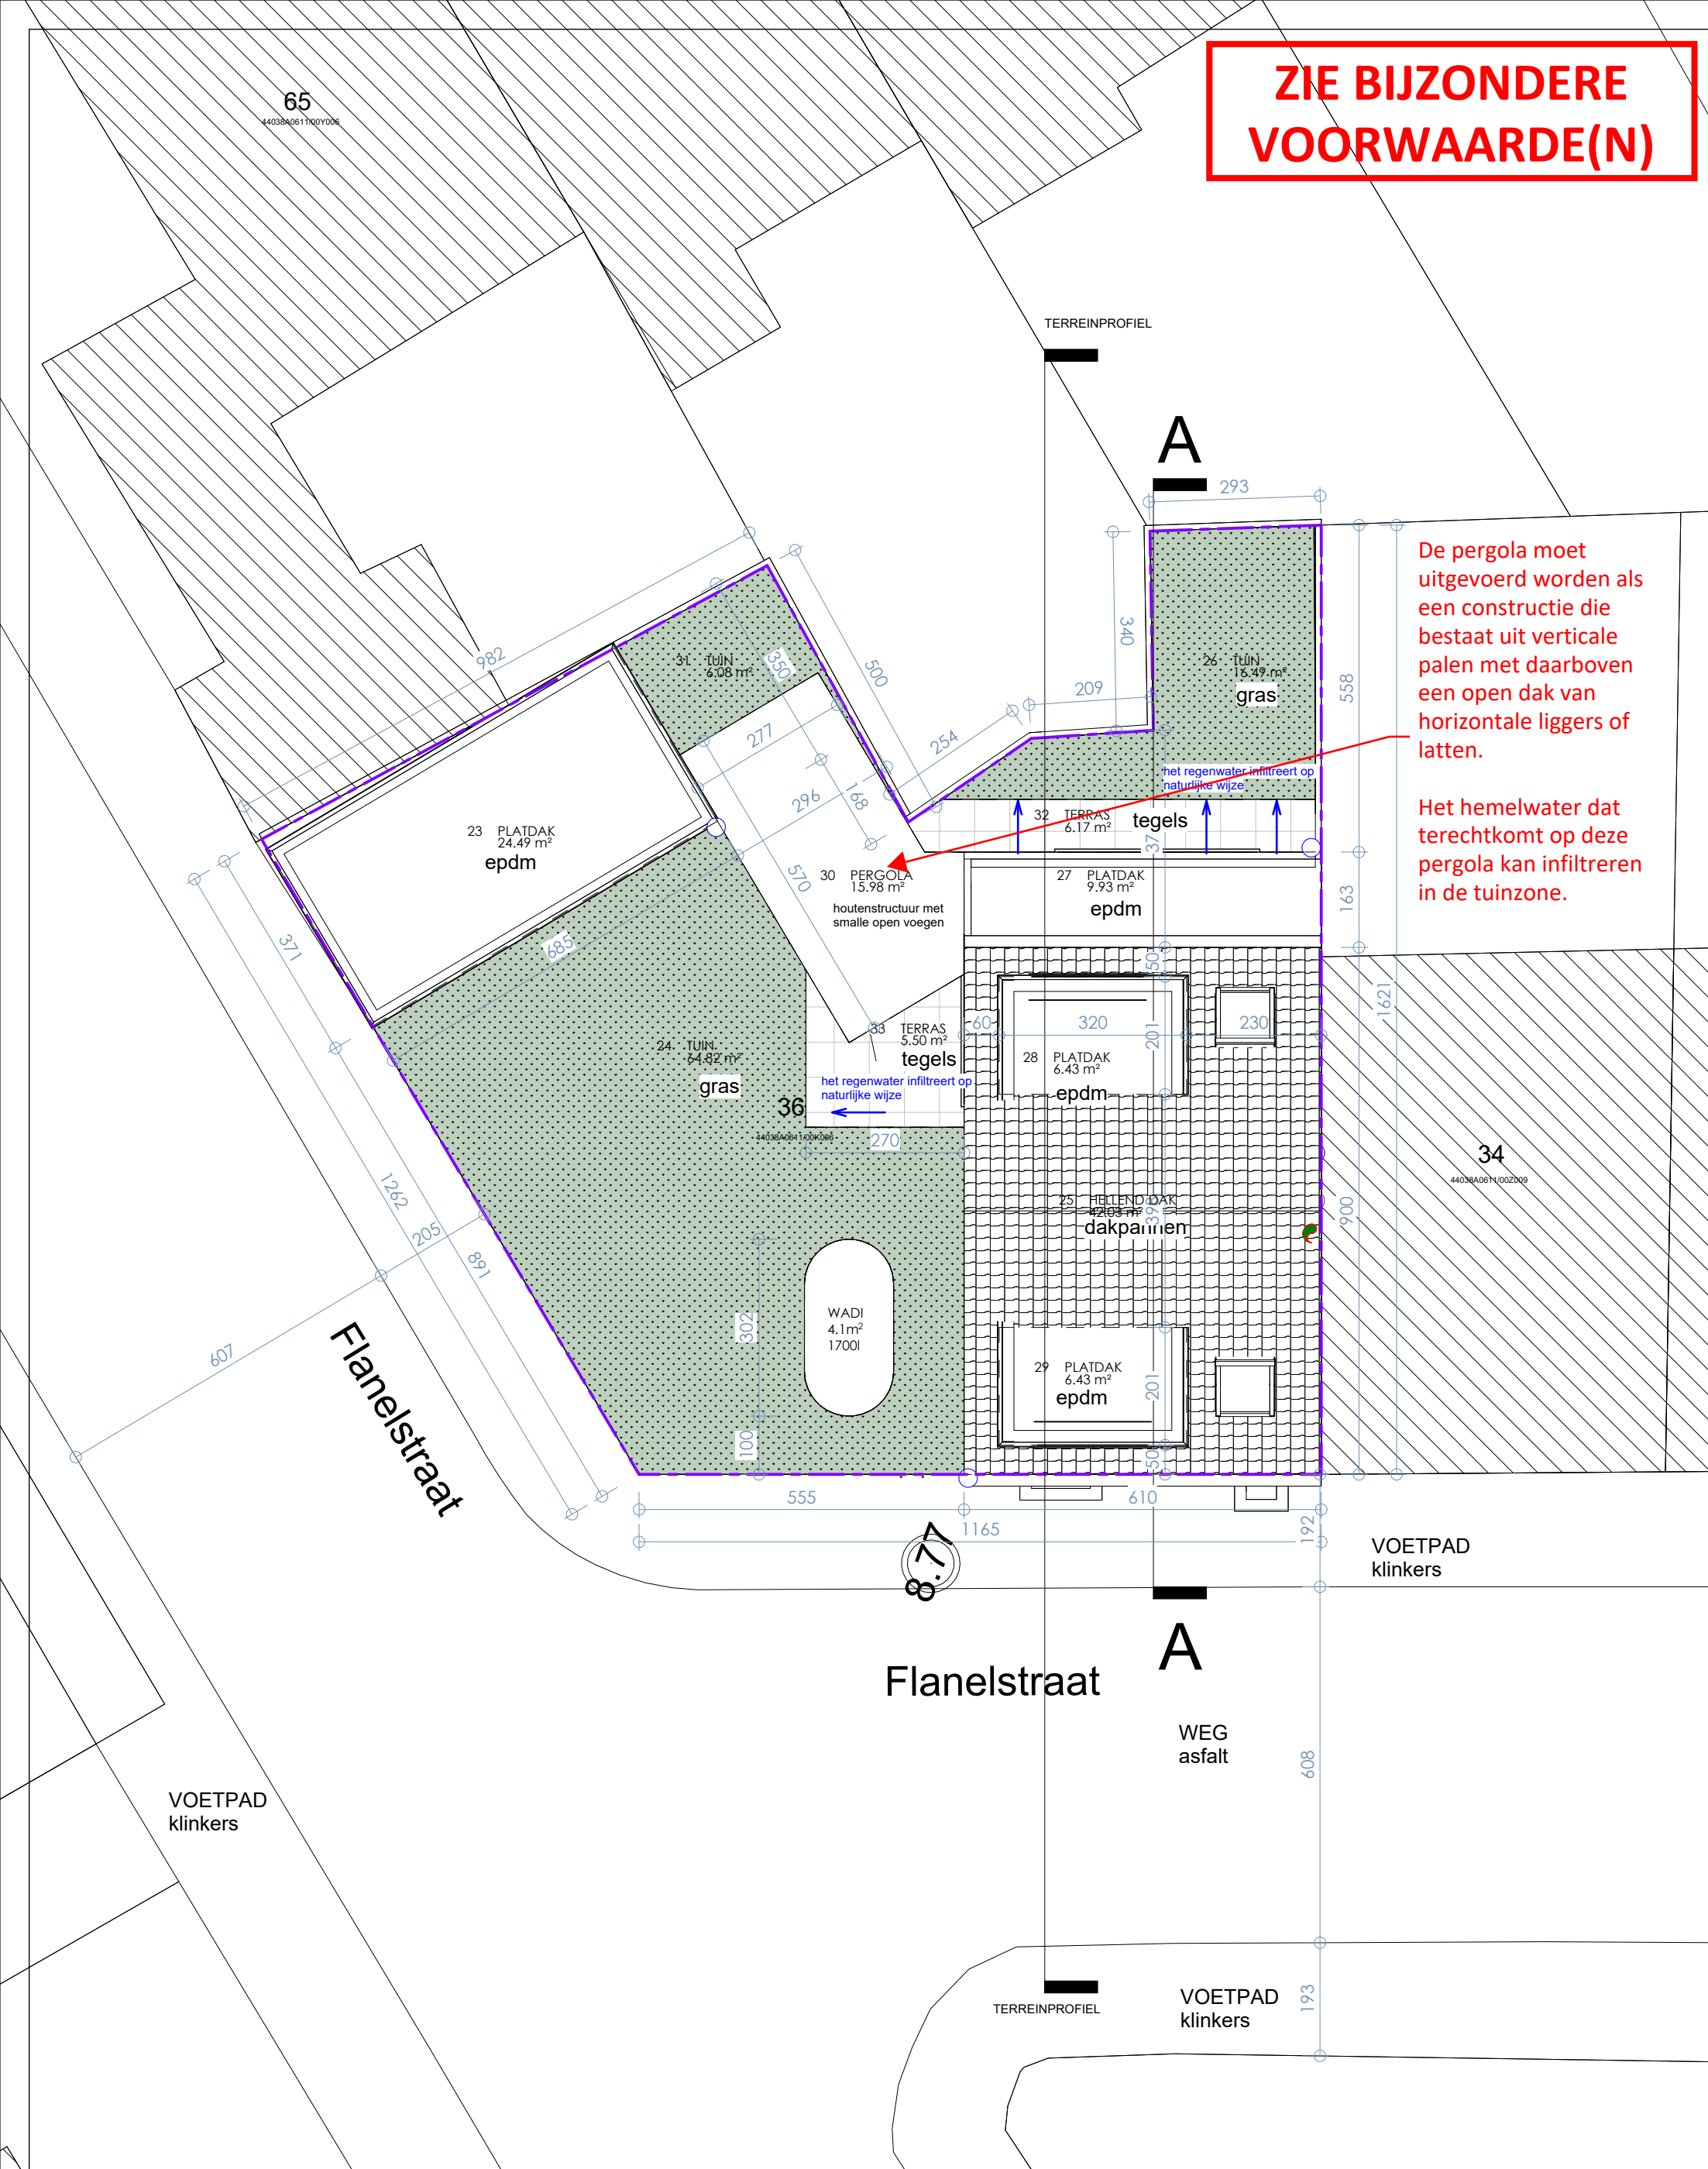

Het inplantingsplan is opgemaakt op basis van het
grootschalig referentie bestand GRBcad

ARIMUR
architecten

ESMA
Dhr. Abdul Harif

Flanelstraat 36
9030, Gent

Inplantingsplan N

Scale : 1 : 100
Date : 09/06/2026 17:16:34