ZIE BIJZONDERE VOORWAARDE(N)

De pergola moet uitgevoerd worden als een constructie die bestaat uit verticale palen met daarboven een open dak van horizontale liggers of latten.

Het hemelwater dat terechtkomt op deze pergola kan infiltreren in de tuinzone.

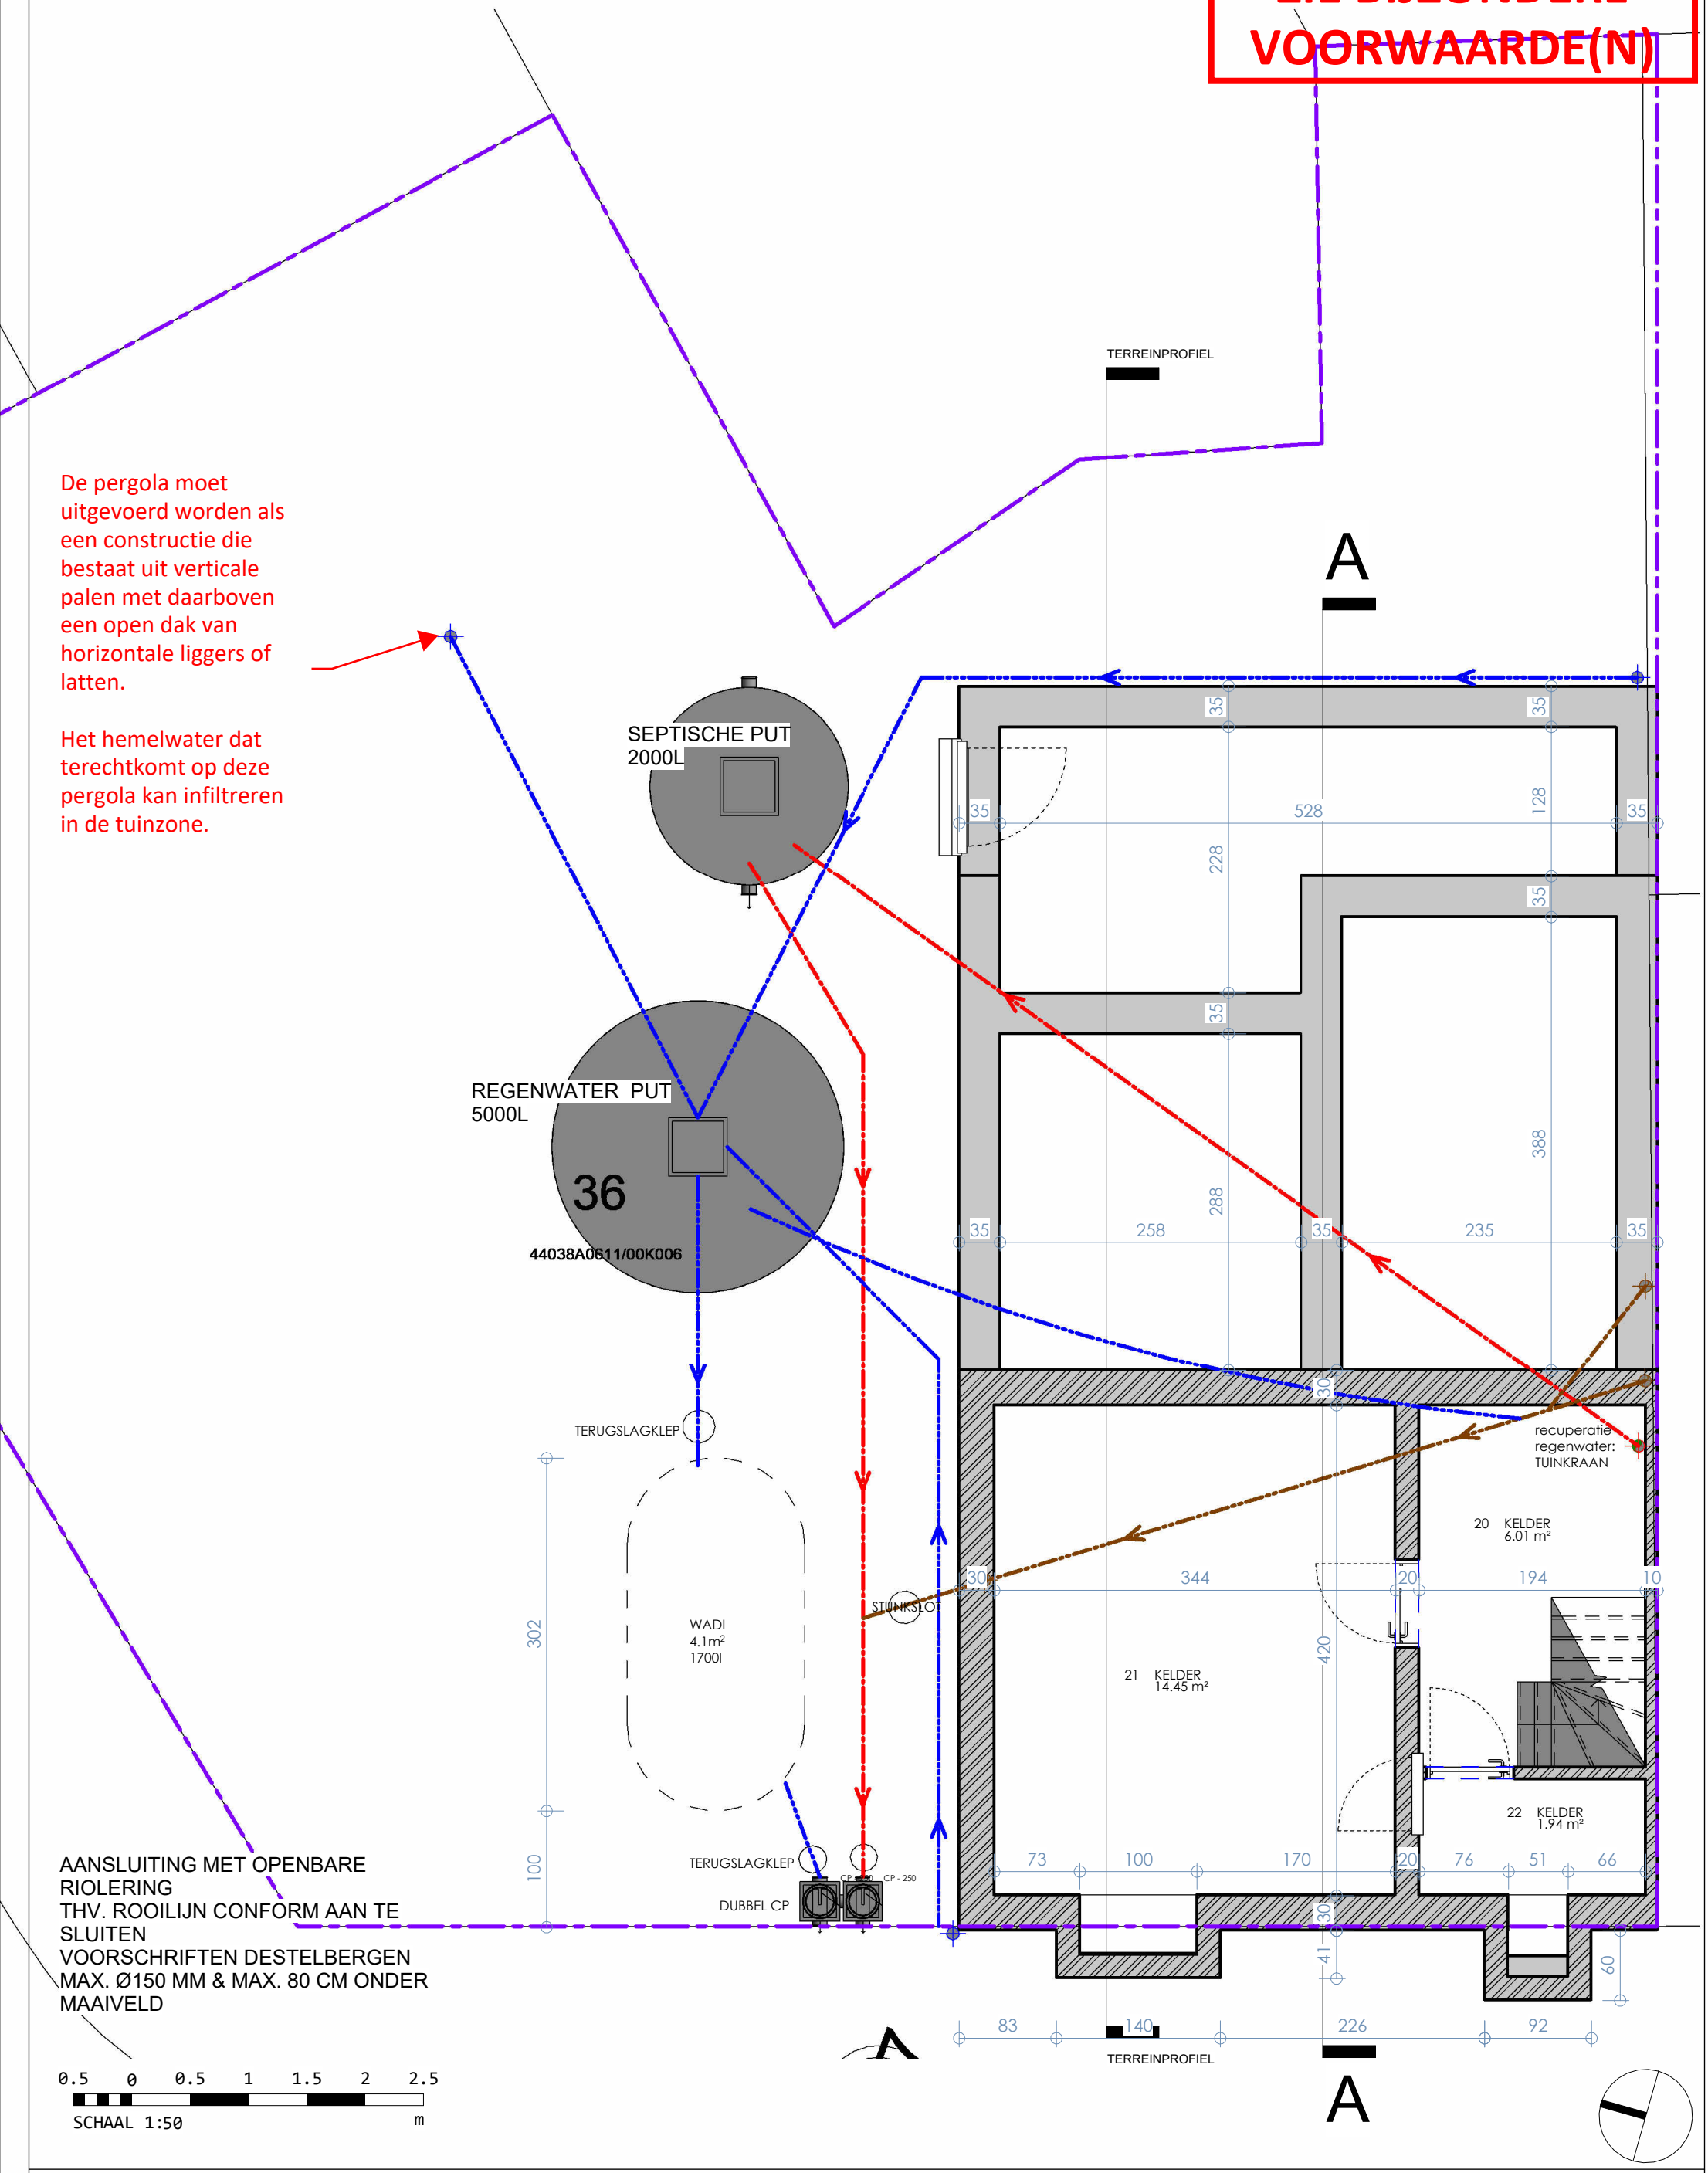

AANSLUITING MET OPENBARE RIOLERING
THV. ROOILIJN CONFORM AAN TE SLUITEN
VOORSCHRIFTEN DESTELBERGEN
MAX. Ø150 MM & MAX. 80 CM ONDER MAAIVELD

0.5 0 0.5 1 1.5 2 2.5
SCHAAL 1:50 m

ARIMUR architecten

ESMA
Dhr. Abdul Harif

Flanelstraat 36
9030, Gent

Fundering N

Scale : 1 : 50

Date : 09/06/2026 17:16:40