



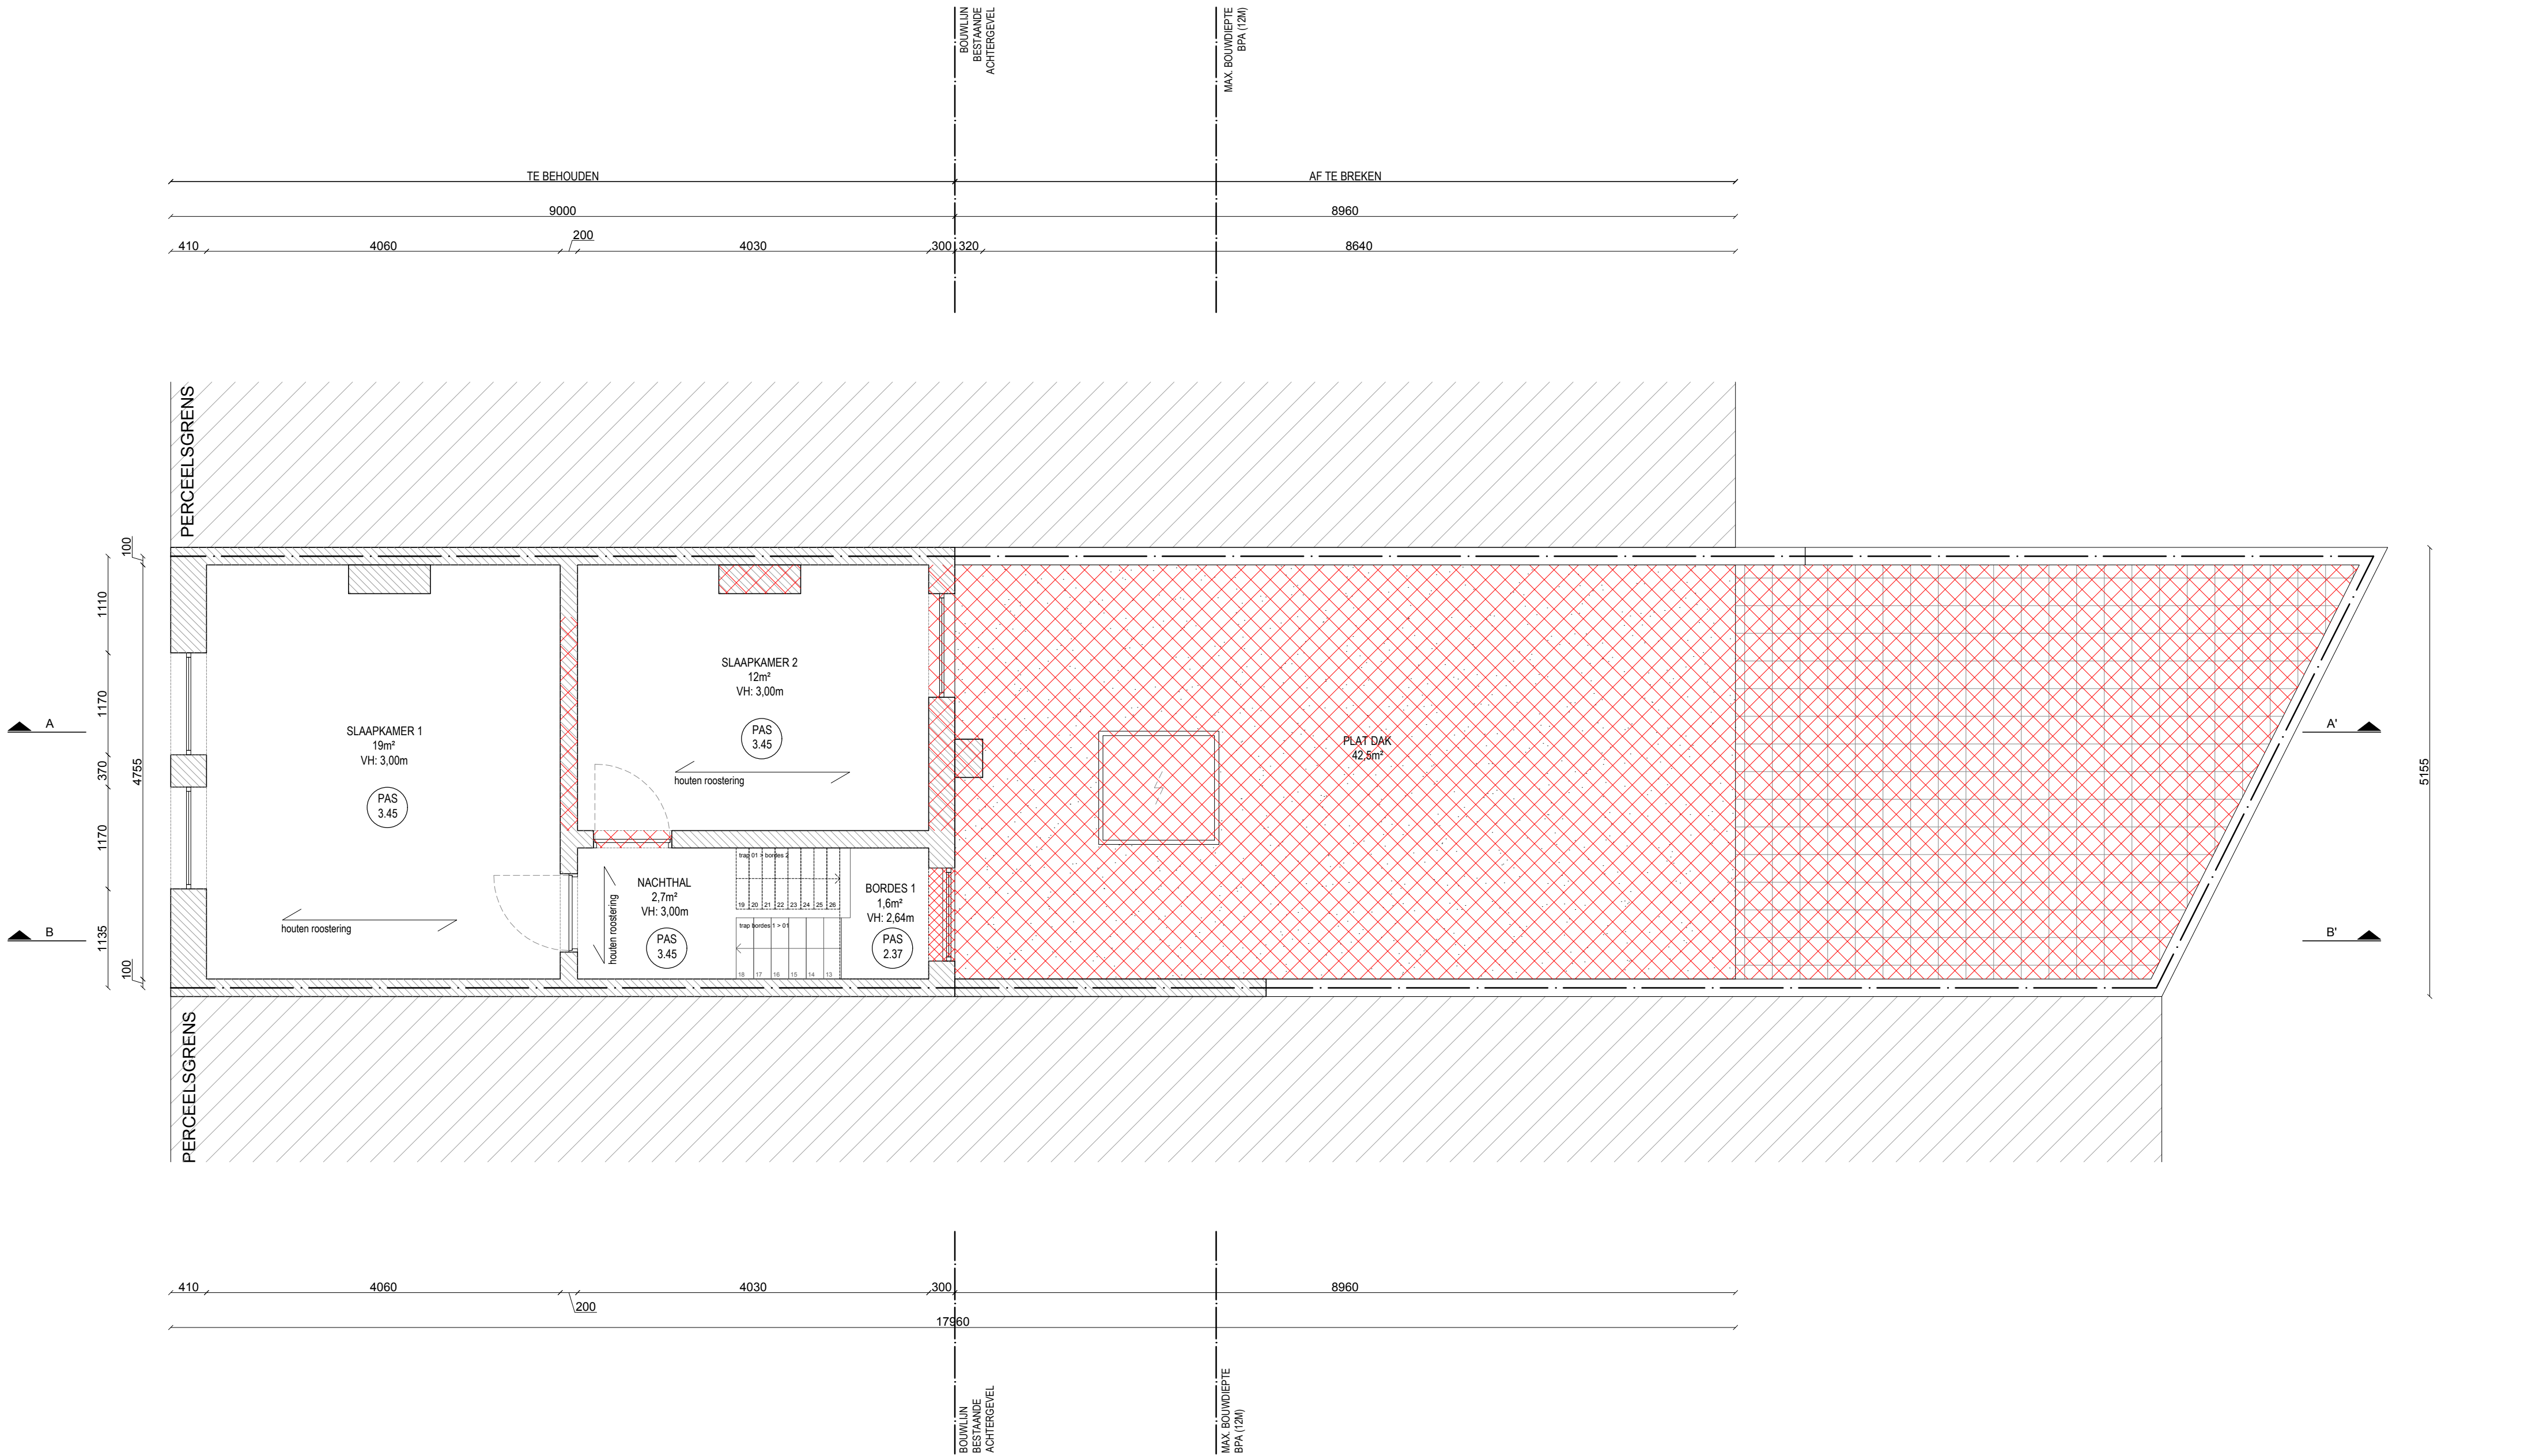

0 1000mm 2000mm 3000mm

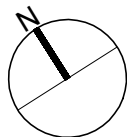

P_B_GRONDPLAN_+1

vic bourgeois - architect forelstraat 74 9000 gent	DOSSIER	2026 01
		omgevingsvergunning
project naam: 2026 01 azalea kadastraal perceel: afdeling 19, sectie C nummer 603T	BOUWPLAATS	azaleastraat 13 9040 gent
	DATUM	08/06/2026
	SCHAAL	1/50
	PLAN NR.	03/27

bouwheren: mo bourgeois & rik van rompay
straat en nr: baudelostraat 22
postcode en plaats: 9000 gent