
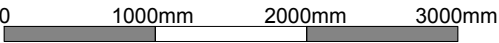
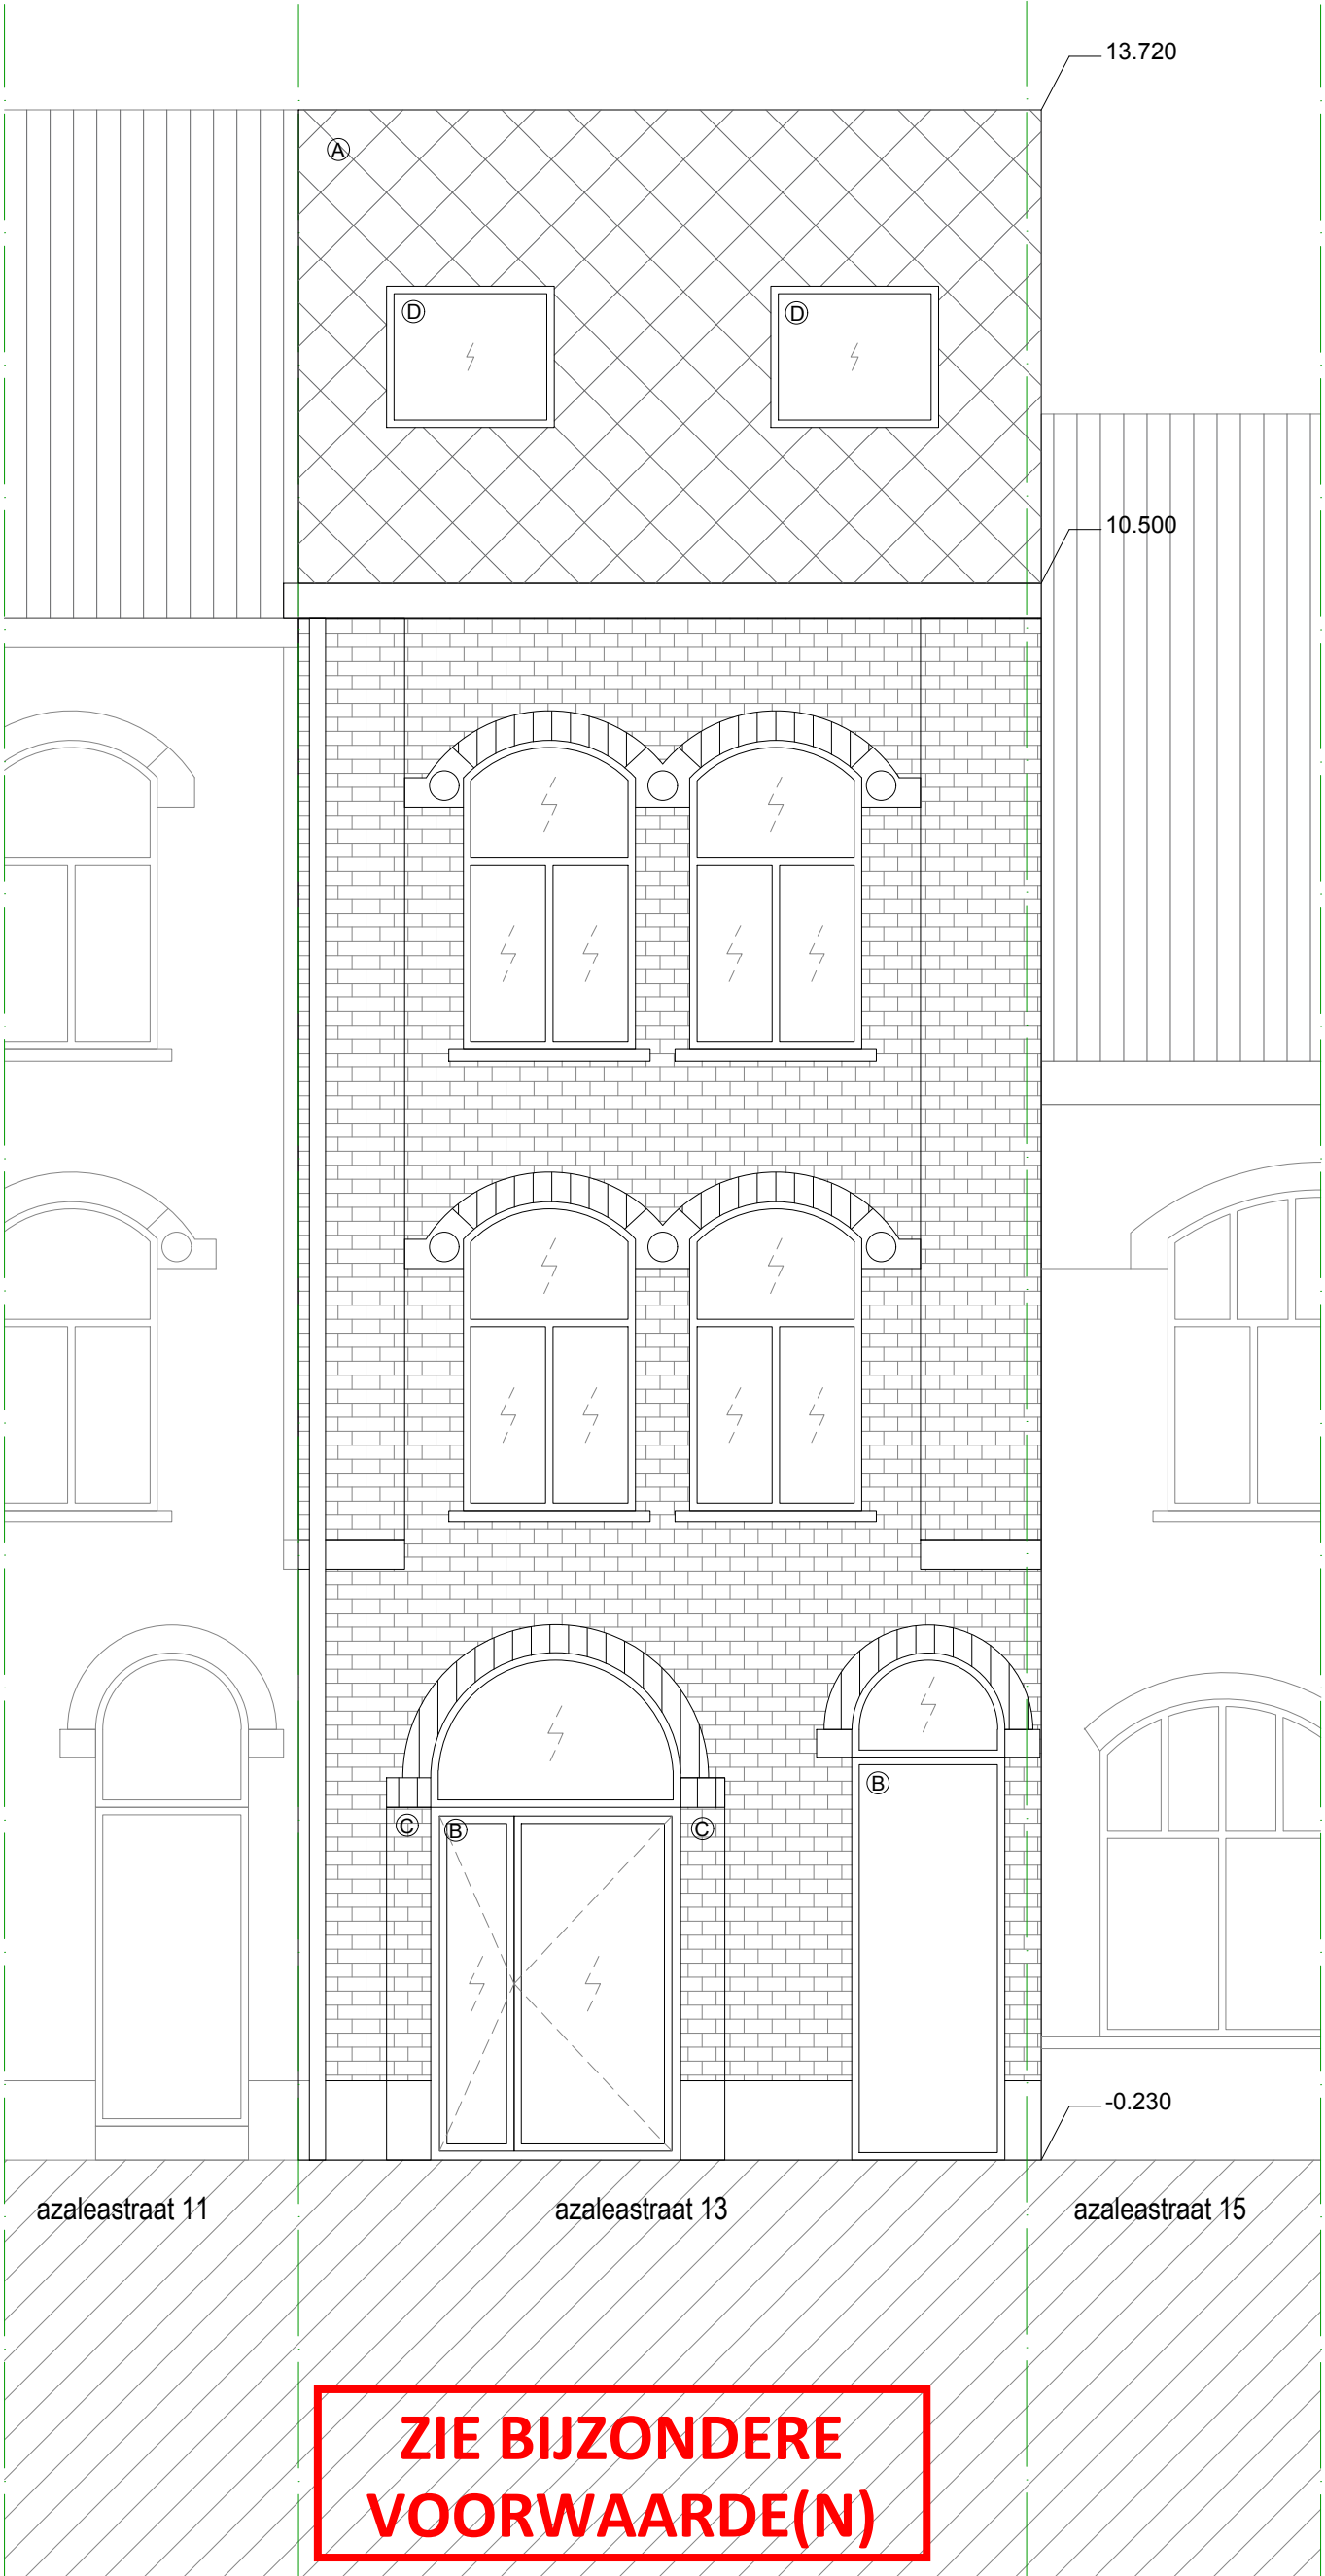


PERCEELSGRENS

PERCEELSGRENS

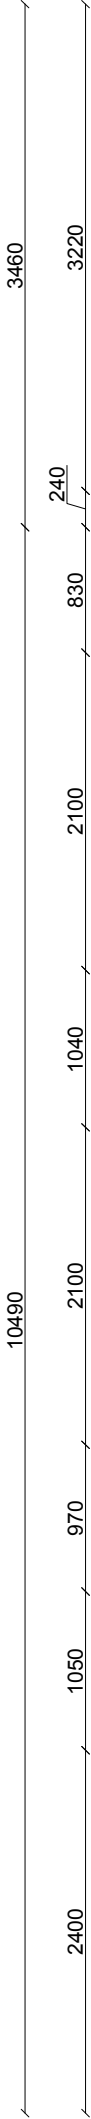

G_N_VOORGEVEL

vic bourgeois - architect forelstraat 74 9000 gent	bouwheren: mo bourgeois & rik van rompay straat en nr: baudelstraat 22 postcode en plaats: 9000 gent	DOSSIER	2026 01
		ONDERWERP	omgevingsvergunning
project naam: 2026 01 azalea kadastraal perceel: afdeling 19, sectie C nummer 603T		BOUWPLAATS	azaleastraat 13 9040 gent
		DATUM	08/06/2026
		SCHAAL	1/50
		PLAN NR.	22/27